

TÄHISTUS

- kinnistu piir
- kavandatud puitpiirdeaia remont
- kavandatud piirdeaed (puit)
- kavandatud puitvõresein (puit)
- olemasolev säilitatav müür (paekivi)
- kavandatud äärekivi (metallserv)
- kavandatud sillutiskivi (betoon)
- kavandatud kärgkivi (gr.sõelme täitega)
- olemasolev plaadistus (betoon)
- kavandatud plaadistus (betoon)
- kavandatud puistekate / graniitsõelmed
- kavandatud puitterrass
- säilitatav liivakast
- ühiskasutuses oleva teemaa
- läbilaskva katendi eemaldamine (sõidutee alusel kruus)
- läbilaskmatu katendi eemaldamine (sõidutee alusel asfalt, betoon)
- olemasolevate betoonplaatide ümberladumine
- kavandatud prügikonteiner
- kavandatud õhksoojuspump
- kavandatud el.auto laadimispost
- kavandatud galvaniseeritud keevisrest, 1000 x 1000 mm, silmasuurus 34 x 38 mm
- kavandatud jalgratta parkla
- kavandatud puitunud varrega liaan (ronitaim)
- kavandatud kõrgekasvuline pöösas / madalakasvuline puu
- kavandatud lehtpöösas
- kavandatud okaspöösas
- kavandatud kasvualus A - H: 500 mm
- kavandatud kasvualus B - H: 400 mm
- kavandatud kasvualus C - H: 400 mm
- kavandatud kasvualus D - H: 200 mm
- kavandatud дренаazhiga kasvualus E
- kavandatud kaanetatud kasvualus F
- kavandatud muru, kasvualus G
- kavandatud istutusala pos nr säilitatavate II; III ja IV väärtusklassi puude võrade projektsioonid dendrooloogilise hinnangu järgi
- säilitatavate puude juurestiku kaitseala R=2m / pos nr puittaimestiku inventuur
- likvideeritud puittaim, alus Raieluba 41939
- kavandatud likvideerimised

VALGUSTID

- V1

V1 - maasse süvistatud "drive-over" valgusti
- V2

V2 - lakke süvistatud valgusti
- V3

V3 - mastvalgusti H3m
- V4

V4 - kõrge pollarvalgusti H900 mm
- V5

V5 - süvistatud võravalgusti / prozhektor
- V6

V6 - LED riba
- V7

V7 - valguskett

TEHNILISED NÄITAJAD

KINNISTU PINDALA: 1223 m²

Ehitistealune pind: 317 m² = 25,9 %
Katendite alune pind: 520 m² = 42,5 %
Haljastuse alune pind: 386 m² = 31,6 %

KATENDITE ALUNE PINDALA: 520 m²


kavandatud sadevett pidav ala 149 m²
sellest sillutiskivi 100 m² + kiviplaat 49 m²
kavandatud sadevett immutava alana 371 m²
sellest kärgkivi 78 m² gr sõelmed 256 m² liiv 4 m² puitlaudis 33 m² +

HALJASTUSALUNE PINDALA: 386 m²

kavandatud sadevett immutava istutusala 76 m²
kavandatud kaanetatud kasvualusena (ronitaimed sillutise sees) 4 m²
kavandatud madalalt põetav muru 133 m²

kavandatud puittaimi 62 m²
neist kõrgemaid pöösaid /madalaid puid 3 tk
igihaljad puittaimi 30 m² suvehaljlad puittaimi 28 m²
liaane 15 tk

kavandatud rohttaimi 191 m²
neist pinnakattetaimedena 86 m²
keskmise ja kõrgekasvulistena 105 m²

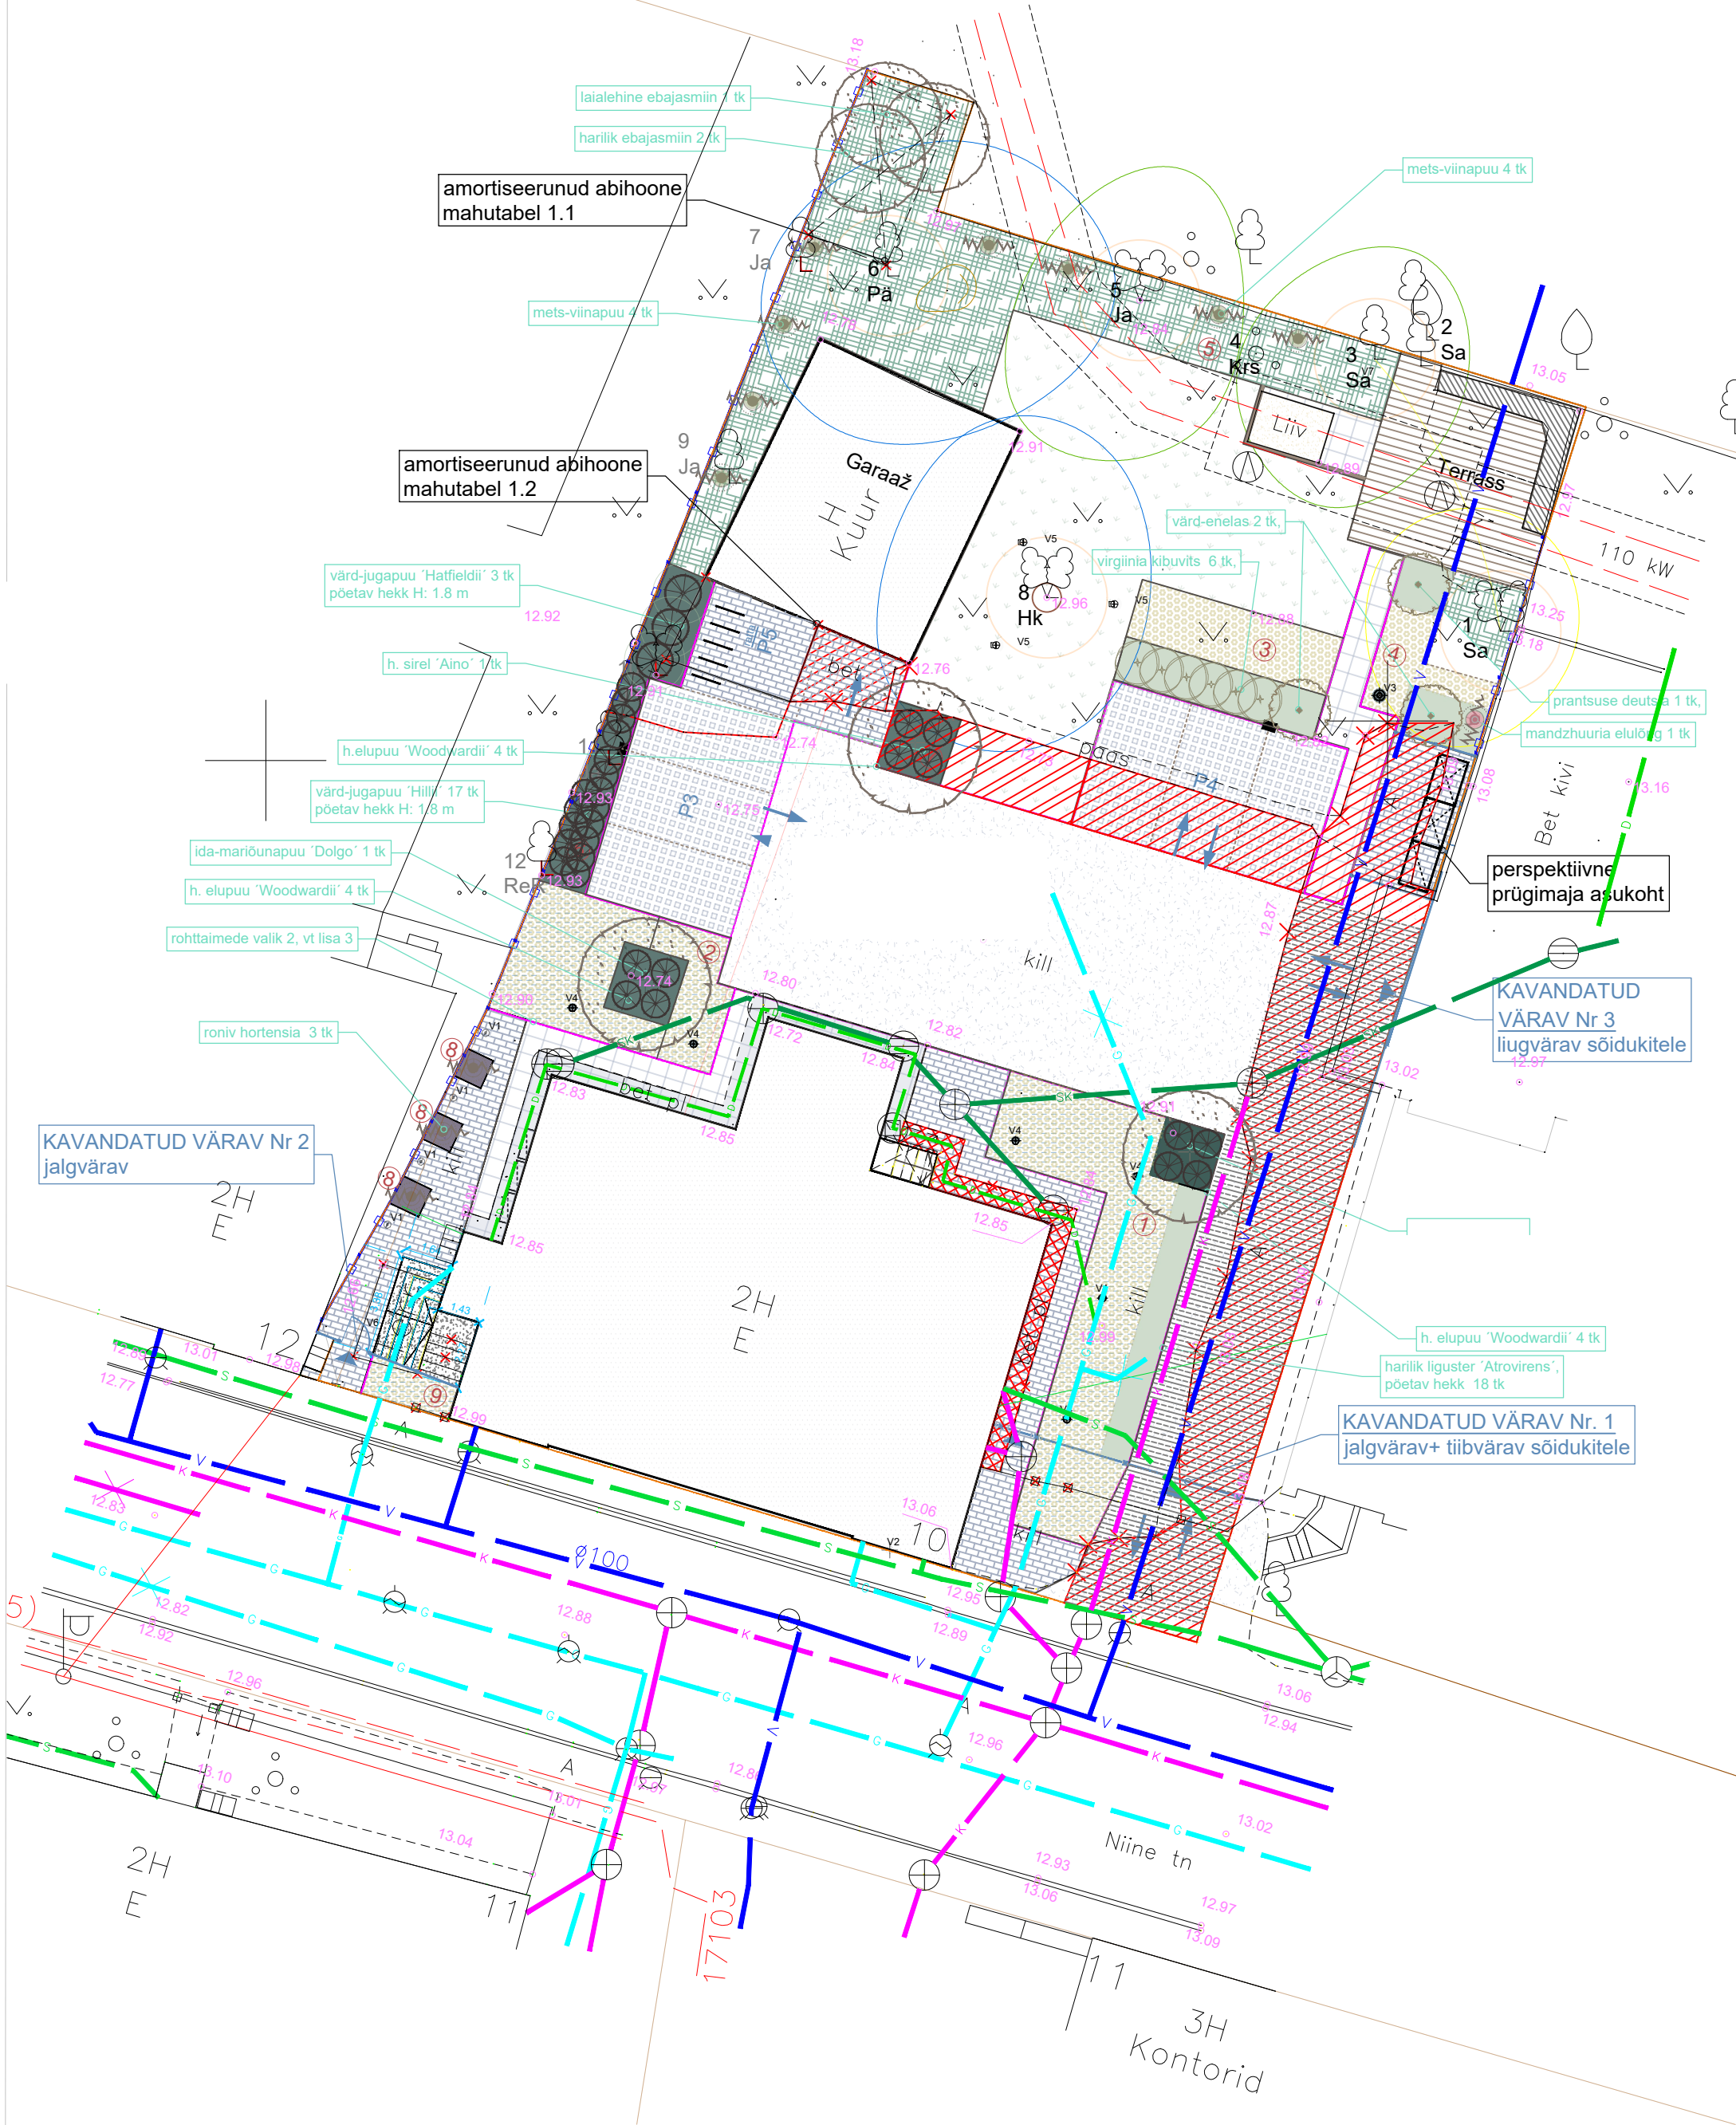

RAIUTUD PUUD

alus Raieluba 41939, 17.03.2021

7	Ja = harilik jalakas	V kl	RD 16
9	Ja = harilik jalakas	V kl	RD 14
10	Ja = harilik jalakas	V kl	RD 26; 18
11	Ja = harilik jalakas	V kl	RD 16
12	ReR = raagremmelgas	IVkl	RD 30

SÄILITATUD PUUD

1	Sa = harilik saar	IV kl	RD 50
2	Sa = harilik saar	III kl	RD 28
3	Ja = harilik jalakas	III kl	RD 21 & 23
4	Pä = läänepärn	II kl	RD 61
6	Hk = hobukastan	II kl	RD 37 & 48

UUSISTUTUSED:

- vārd-jugapuu - *Taxus x media* 'Hatfieldi'
- vārd-jugapuu - *Taxus x media* 'Hillii'
- harilik elupuu - *Thuja occidentalis* 'Woodwardii'
- ida-mariõunapuu - *Malus baccata* 'Dolgo'
- harilik ebajasmiin - *Philadelphus coronarius*
- laialehine ebajasmiin - *Philadelphus pubescens*
- harilik sirel - *Syringa vulgaris* 'Aino'
- harilik sirel - *Syringa vulgaris* 'Helgi' / 'Silja'
- prantsuse deusia - *Deutzia x lemoinei*
- virgiinia kibuvits - *Rosa virginiana*
- van Houttei enelas - *Spiraea x vanhouttei*
- mandzhuuria elulõng - *Clematisterniflora var. mandzhurica*
- roomav hortensia - *Hydrangea anomala*
- harilik metsviinapuu - *Parthenocissus quincuefolia*

MÄRKUSED

Alusplaanina on kasutatud topo-geodeetilist uurimustööd, töö nr T-0827; mõõdistatud 2020.08.27

Kõrgused EH2000 süsteemis, koordinaadid L-Est 97 süsteemis.

- Käesolev joonis ei käsitle tehniliste trasside ja kommunikatsioonide lahendusi.
- Teekatete, äärekivide, vertikaalplaneerimis- ja liikluslahendused on antud põhimõttelistena. Konkreetsemad lahendused projekteeritakse vajadusel eraldiseisvates inseneritehnilistes projektides
- Rohttaimede liigiline koosseis lahendatakse eraldiseisva projektiga

Joonis kehtib koos seletuskirja ja mahutabelitega. Erinevuste korral lähtuda joonisest.