


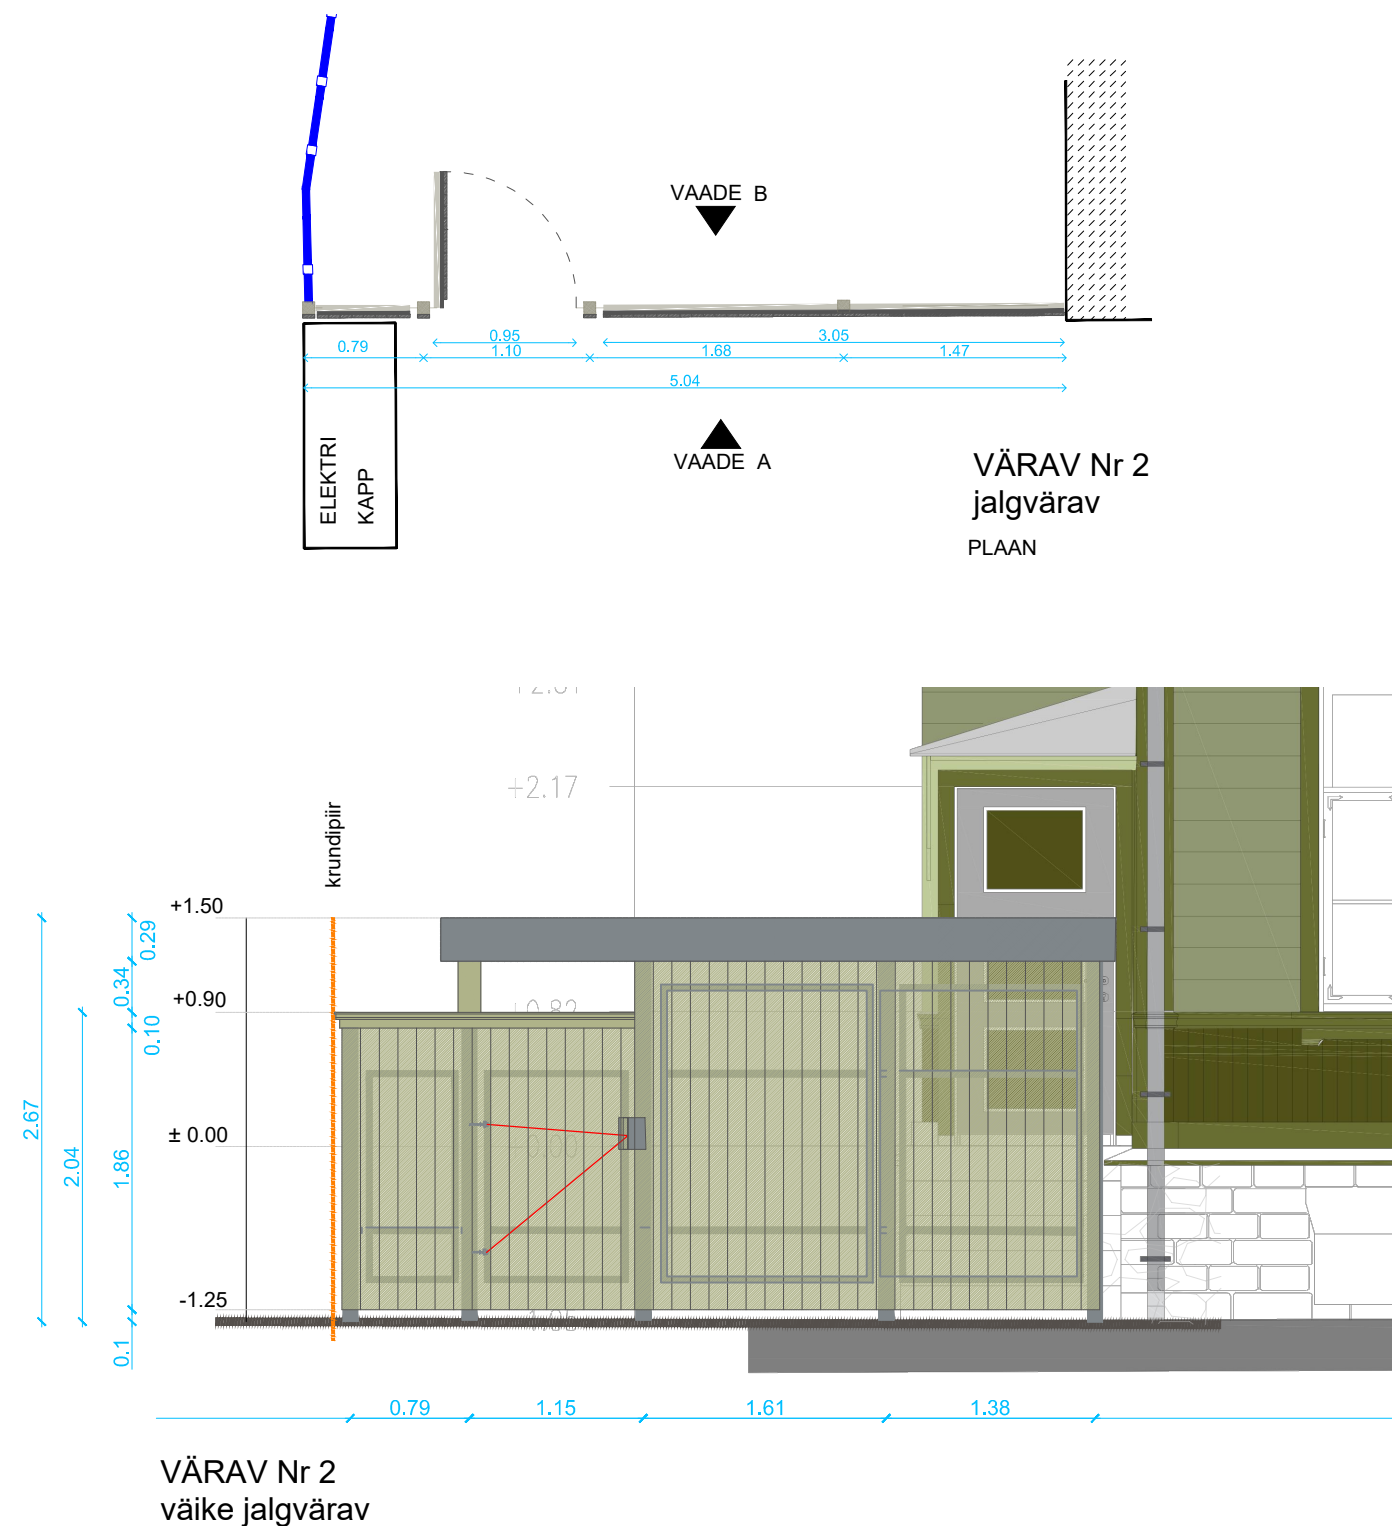

MÄRKUSED

Piire 2 on projekteeritud kõrgem, et luua piisav kaitse trepil seisjale. Värav 2 on toodud astmena alla, et vähendada värava massiivsust.

Piirdeaed on projekteeritud vertikaalse tiheda puitlippidest plankaiana, õhuvahe maks 10 mm. Hõõveldatud nelikantsed kuusepuidust puitlipid 18 x 120 mm, värvida eelnevalt, toon fassaadi horisontaallaudis - RAL 326 X .

Puitlipid monteeritakse põõna vms abil metallraami külge nii, et tänavapoolt ei jää metallraam näha. Metallraam 40 x 60 mm nelikanttoru kinnitatakse metallpostide külge Metallpostid 90 x 90 ± 10 mm raam tänava poolt puitlippidega

Plankaed kaetakse profilliistuga, mis on samane hoone fassaadi vahekarniisiga, vt AR karniis 4Piirde 2 kõrgem osa on kaetud 18 x 145 mm puitlaudadest viilkatusega. Mõlemad katta valtsplekiga, värv sama, mis hoone karniisi veeninadel RR 21

Piirdepostide + väravapostide täpsed suurused ja tüübid annab tootja ja paigaldaja kooskõlastab need arhitektiga. Postide arv ja samm täpsustada tootja / paigaldaja poolt. Joonisel toodud mõõdud ja kõrgusmärgid vajavad enne tööde alustamist kontrollimist kohapeal.