


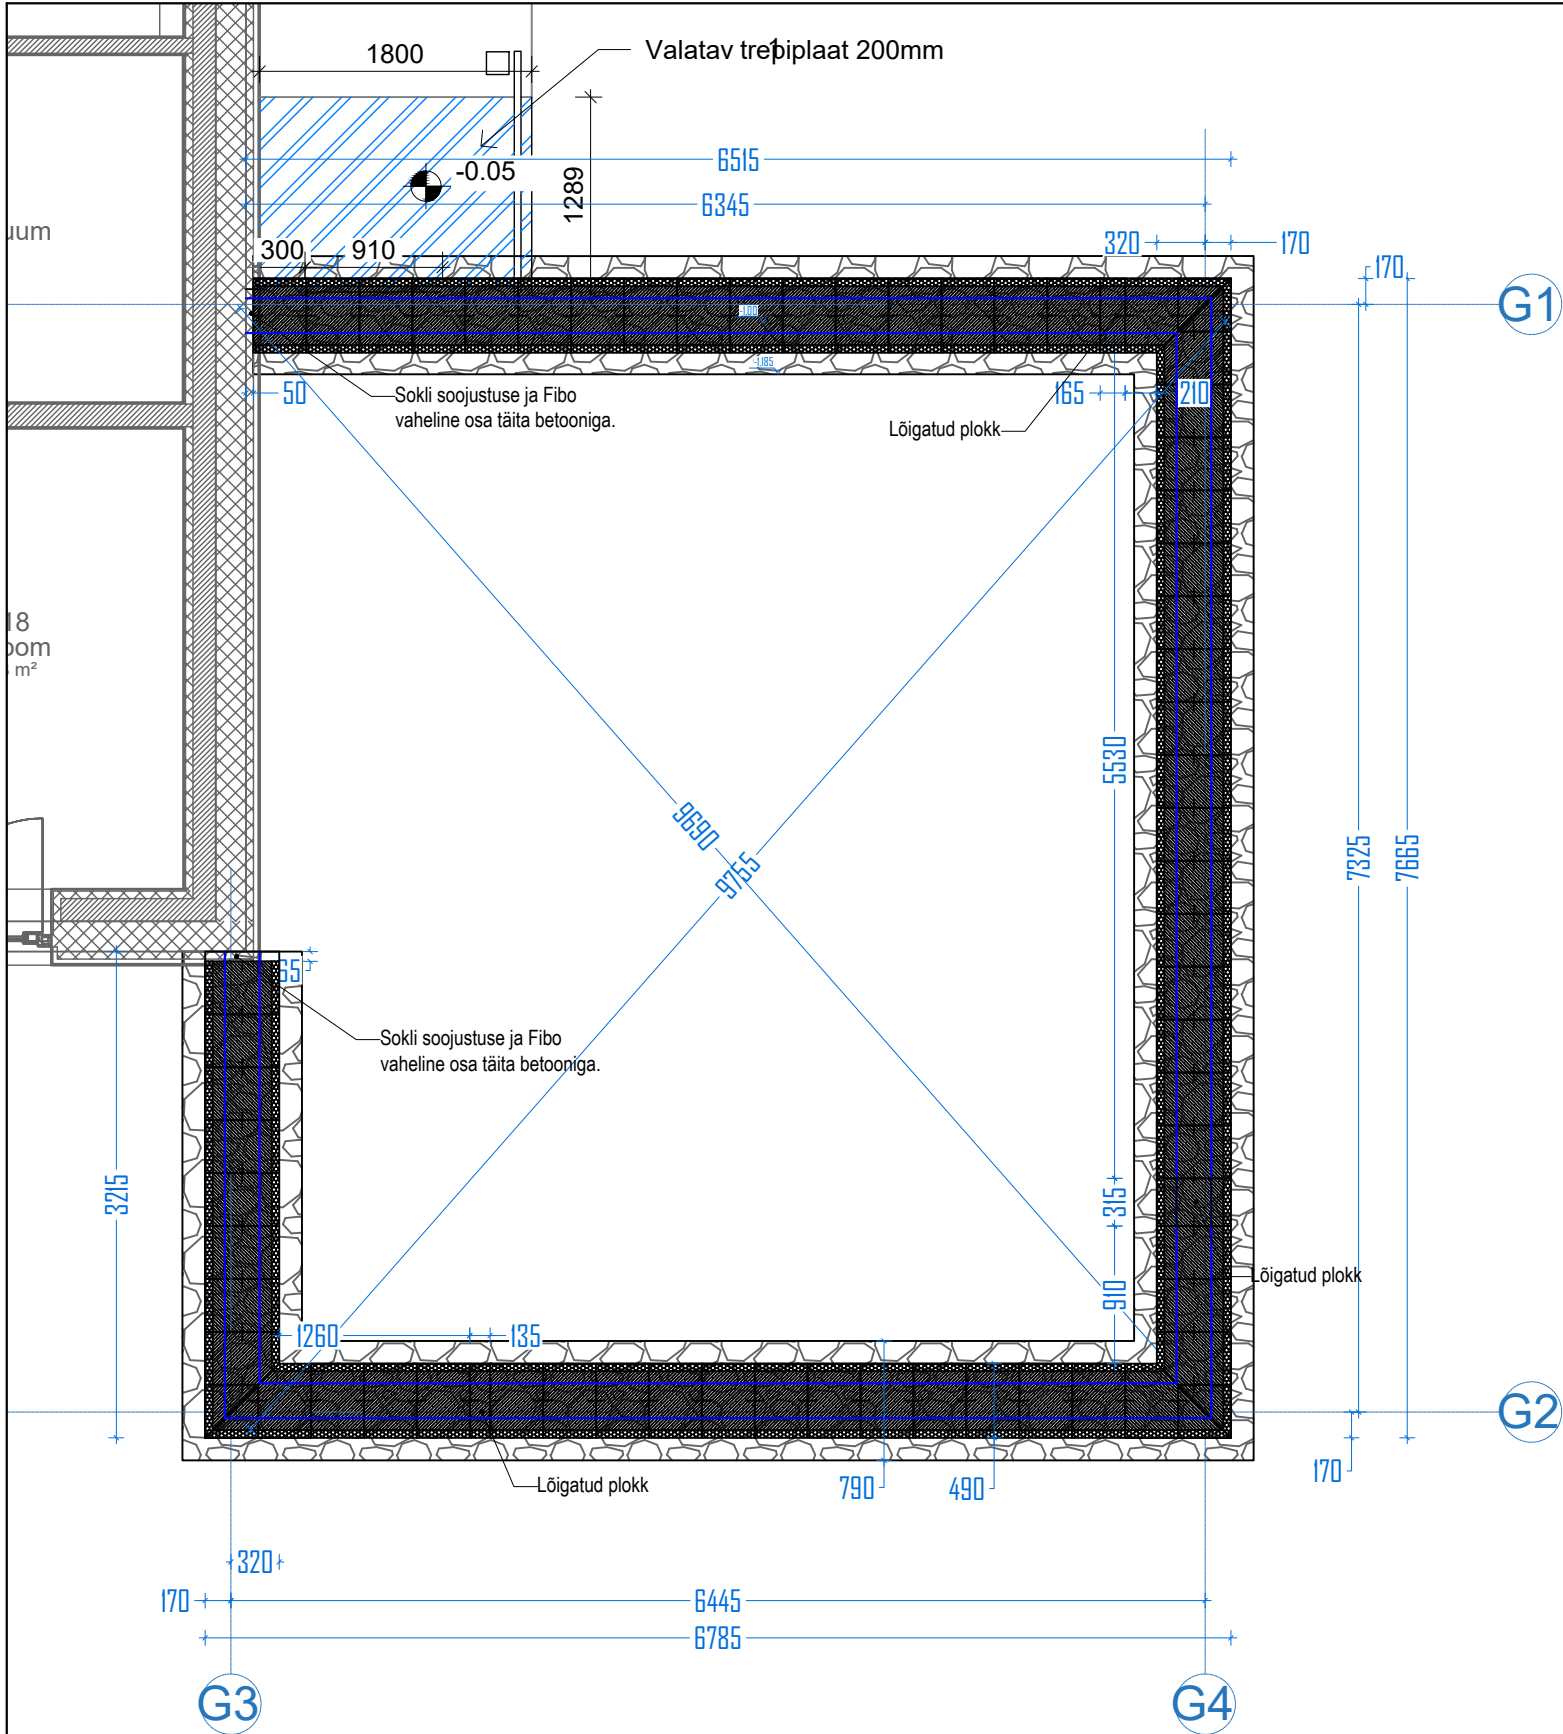

Taldmiku materjalide spetsifikatsioon							
Pos.	Elemendid ja nende mõõdud	Elemendi pikkus, mm	Klass	Ühik	Kogus	Ühiku mass, kg	Kokku, kg
	Detailid ja elemendid						
	Armatuurvardad Ø10 B500B	-	B500B	jm	46		
	Fibo taldmiku plokk			tk	69		
	Betoon			m3	0.500000		
	Killustik 16/32 100mm taldmiku all, laius 790mm			m3	1.600000		

- Märkused
- Olemasoleva soklisoojustuse ja taldmiku vahe valada täis betooniga.
 - Killustikalus tihendada kuniks saavutatud 100MPa
 - Kõrgusmärgid on antud peamisest pinnast.