


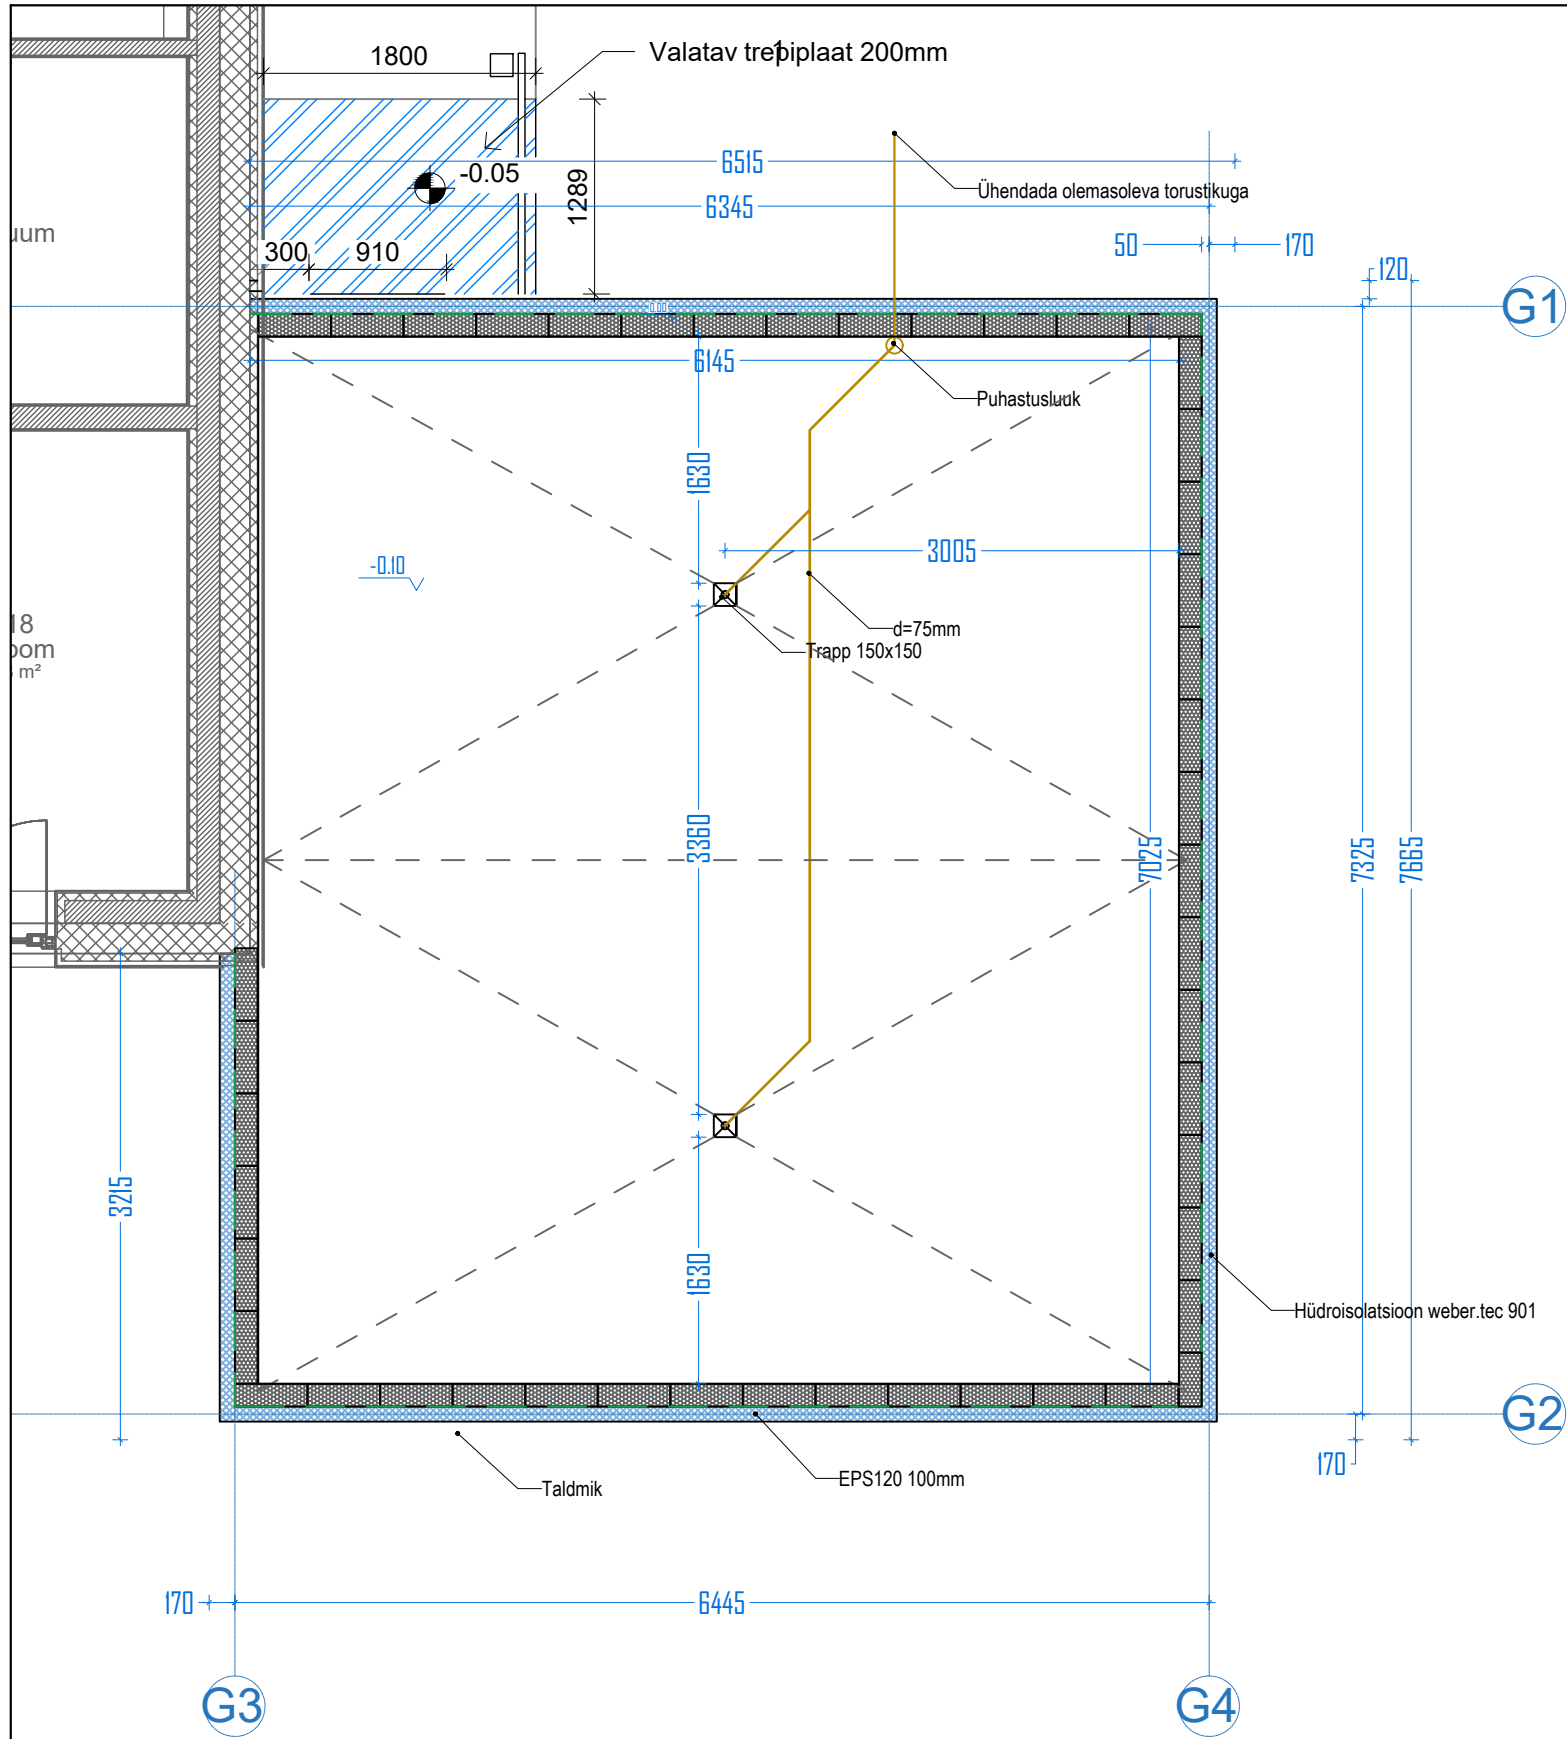

Põrandaplaadi septsifikatsioon							
Pos.	Elemendid ja nende mõõdud	Elemendi pikkus, mm	Klass	Ühik	Kogus	Ühiku mass, kg	Kokku, kg
	Detailid ja elemendid						
	Ehitusliiv täiteks ca. 600mm	-		m3	25		
	EPS120 200mm (100+100)			m3	8.600000		
	Ehituskile			m2	50.000000		
	Betoon C25/30 100mm + lihvimine + pinnakövendi			m3	4.300000		
	Armatuurvõrk 10mm 150x150			m2	45.000000		
	-			-	0.000000		

- Märkused
- Betoonpõrand lihvida kohe peale tahenemist ja töödelda pinnakövendiga.