


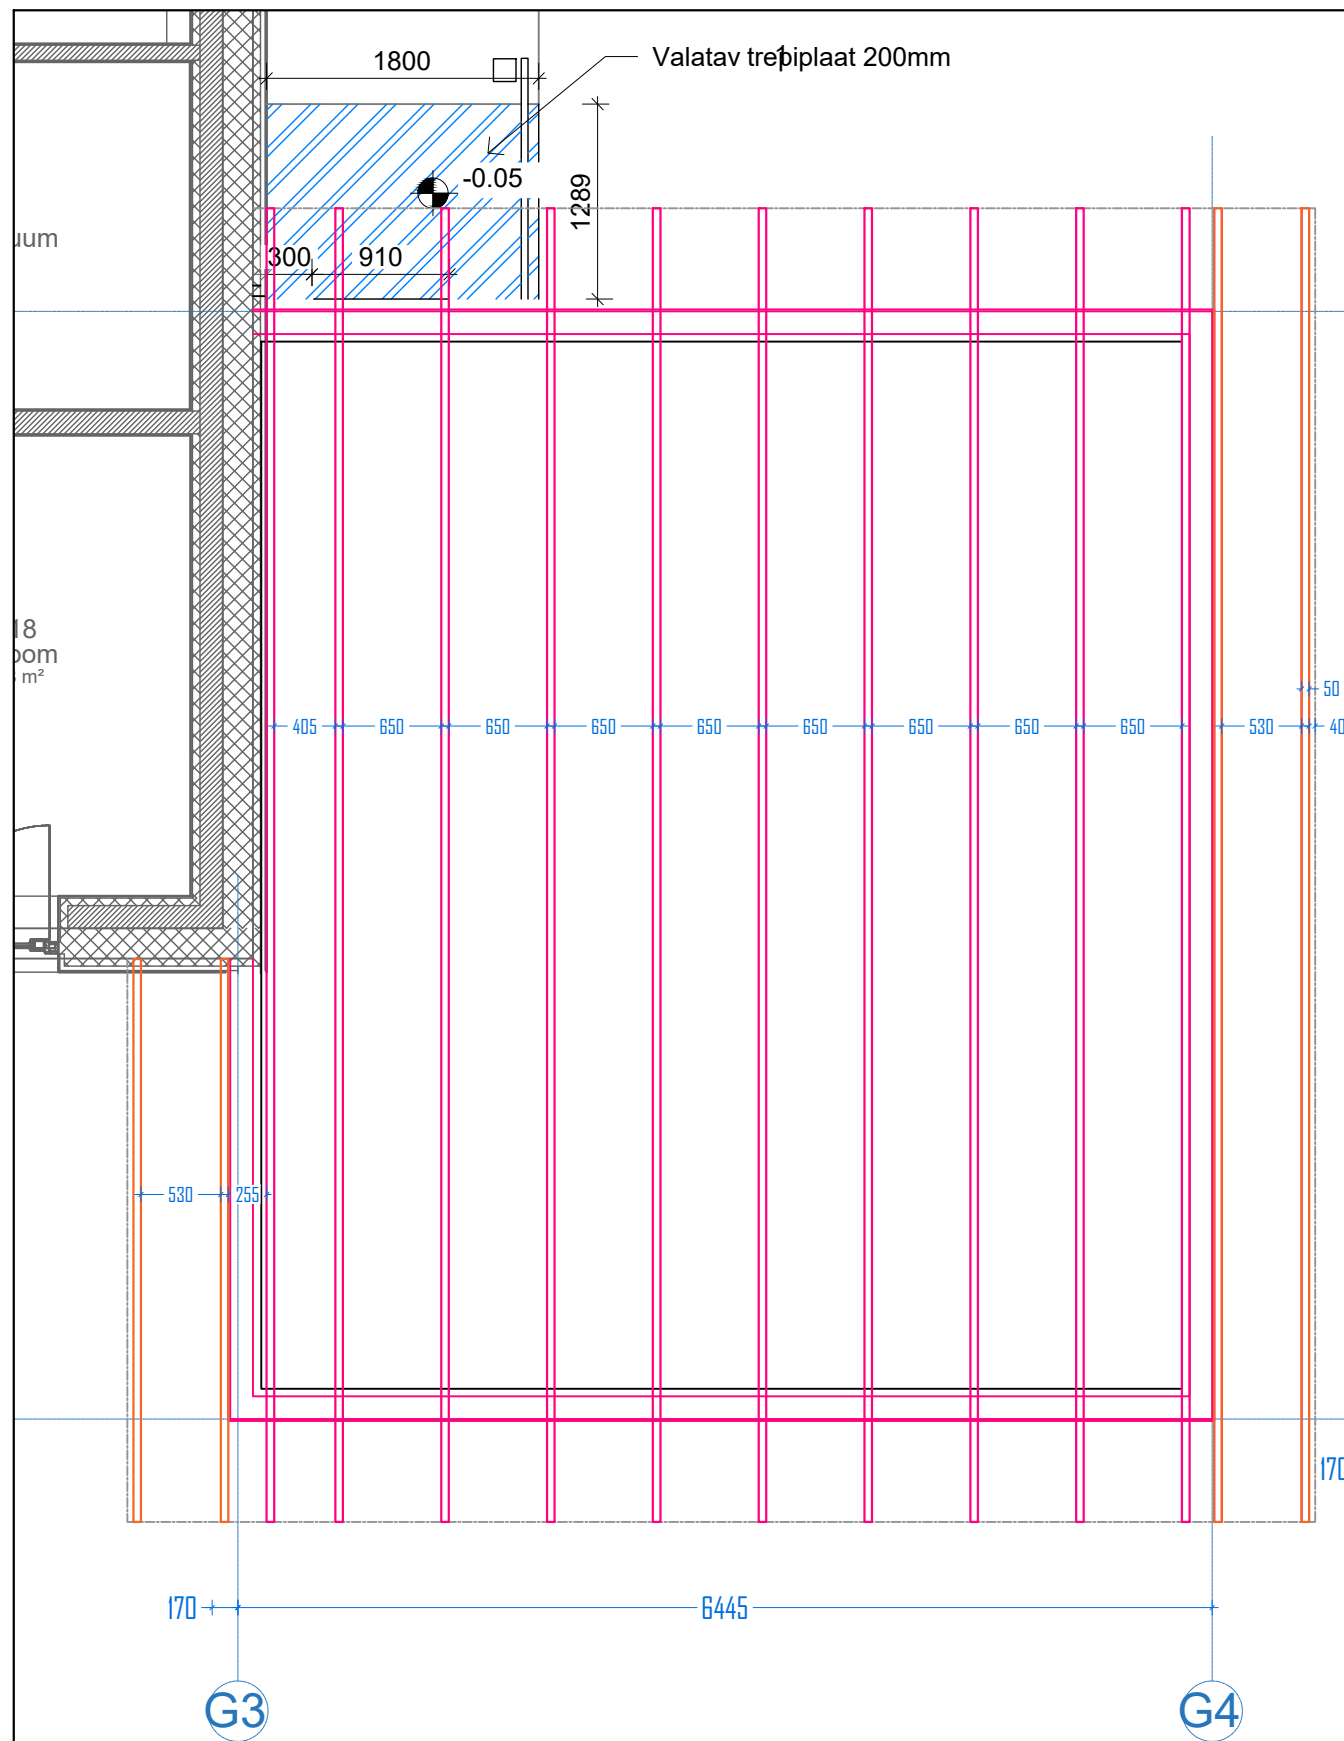


Sarikate spetsifikatsioon kokku:

150x50 L=6000 - 10 tk
150x50 L=3000 - 5 tk
100x50 L=3000 - 7 tk
100x50 L=6000 - 4 tk

Roovituse ja tuulutusliistu spetsifikatsioon:

Roovitus 22x100 L= 6000 = 66tk (396 jm)
Tuulutusvahe 25x50 L= 3000 = 41 tk (123 jm)

Tuulekastilaudise spetsifikatsioon:
22x95 L=6000 = - 36 tk (216 jm)

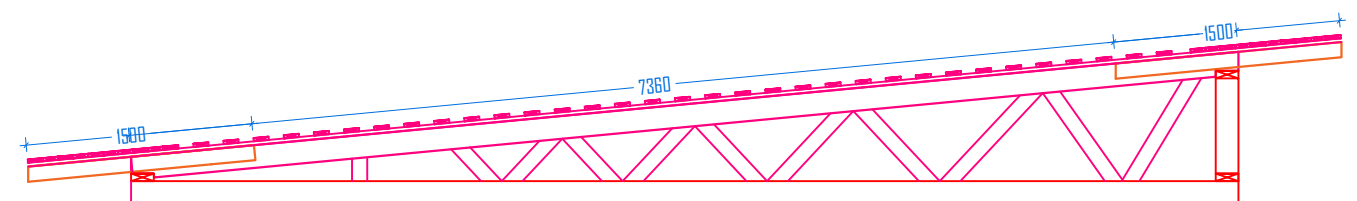

Sarikad