


Sõrestik teljel G4

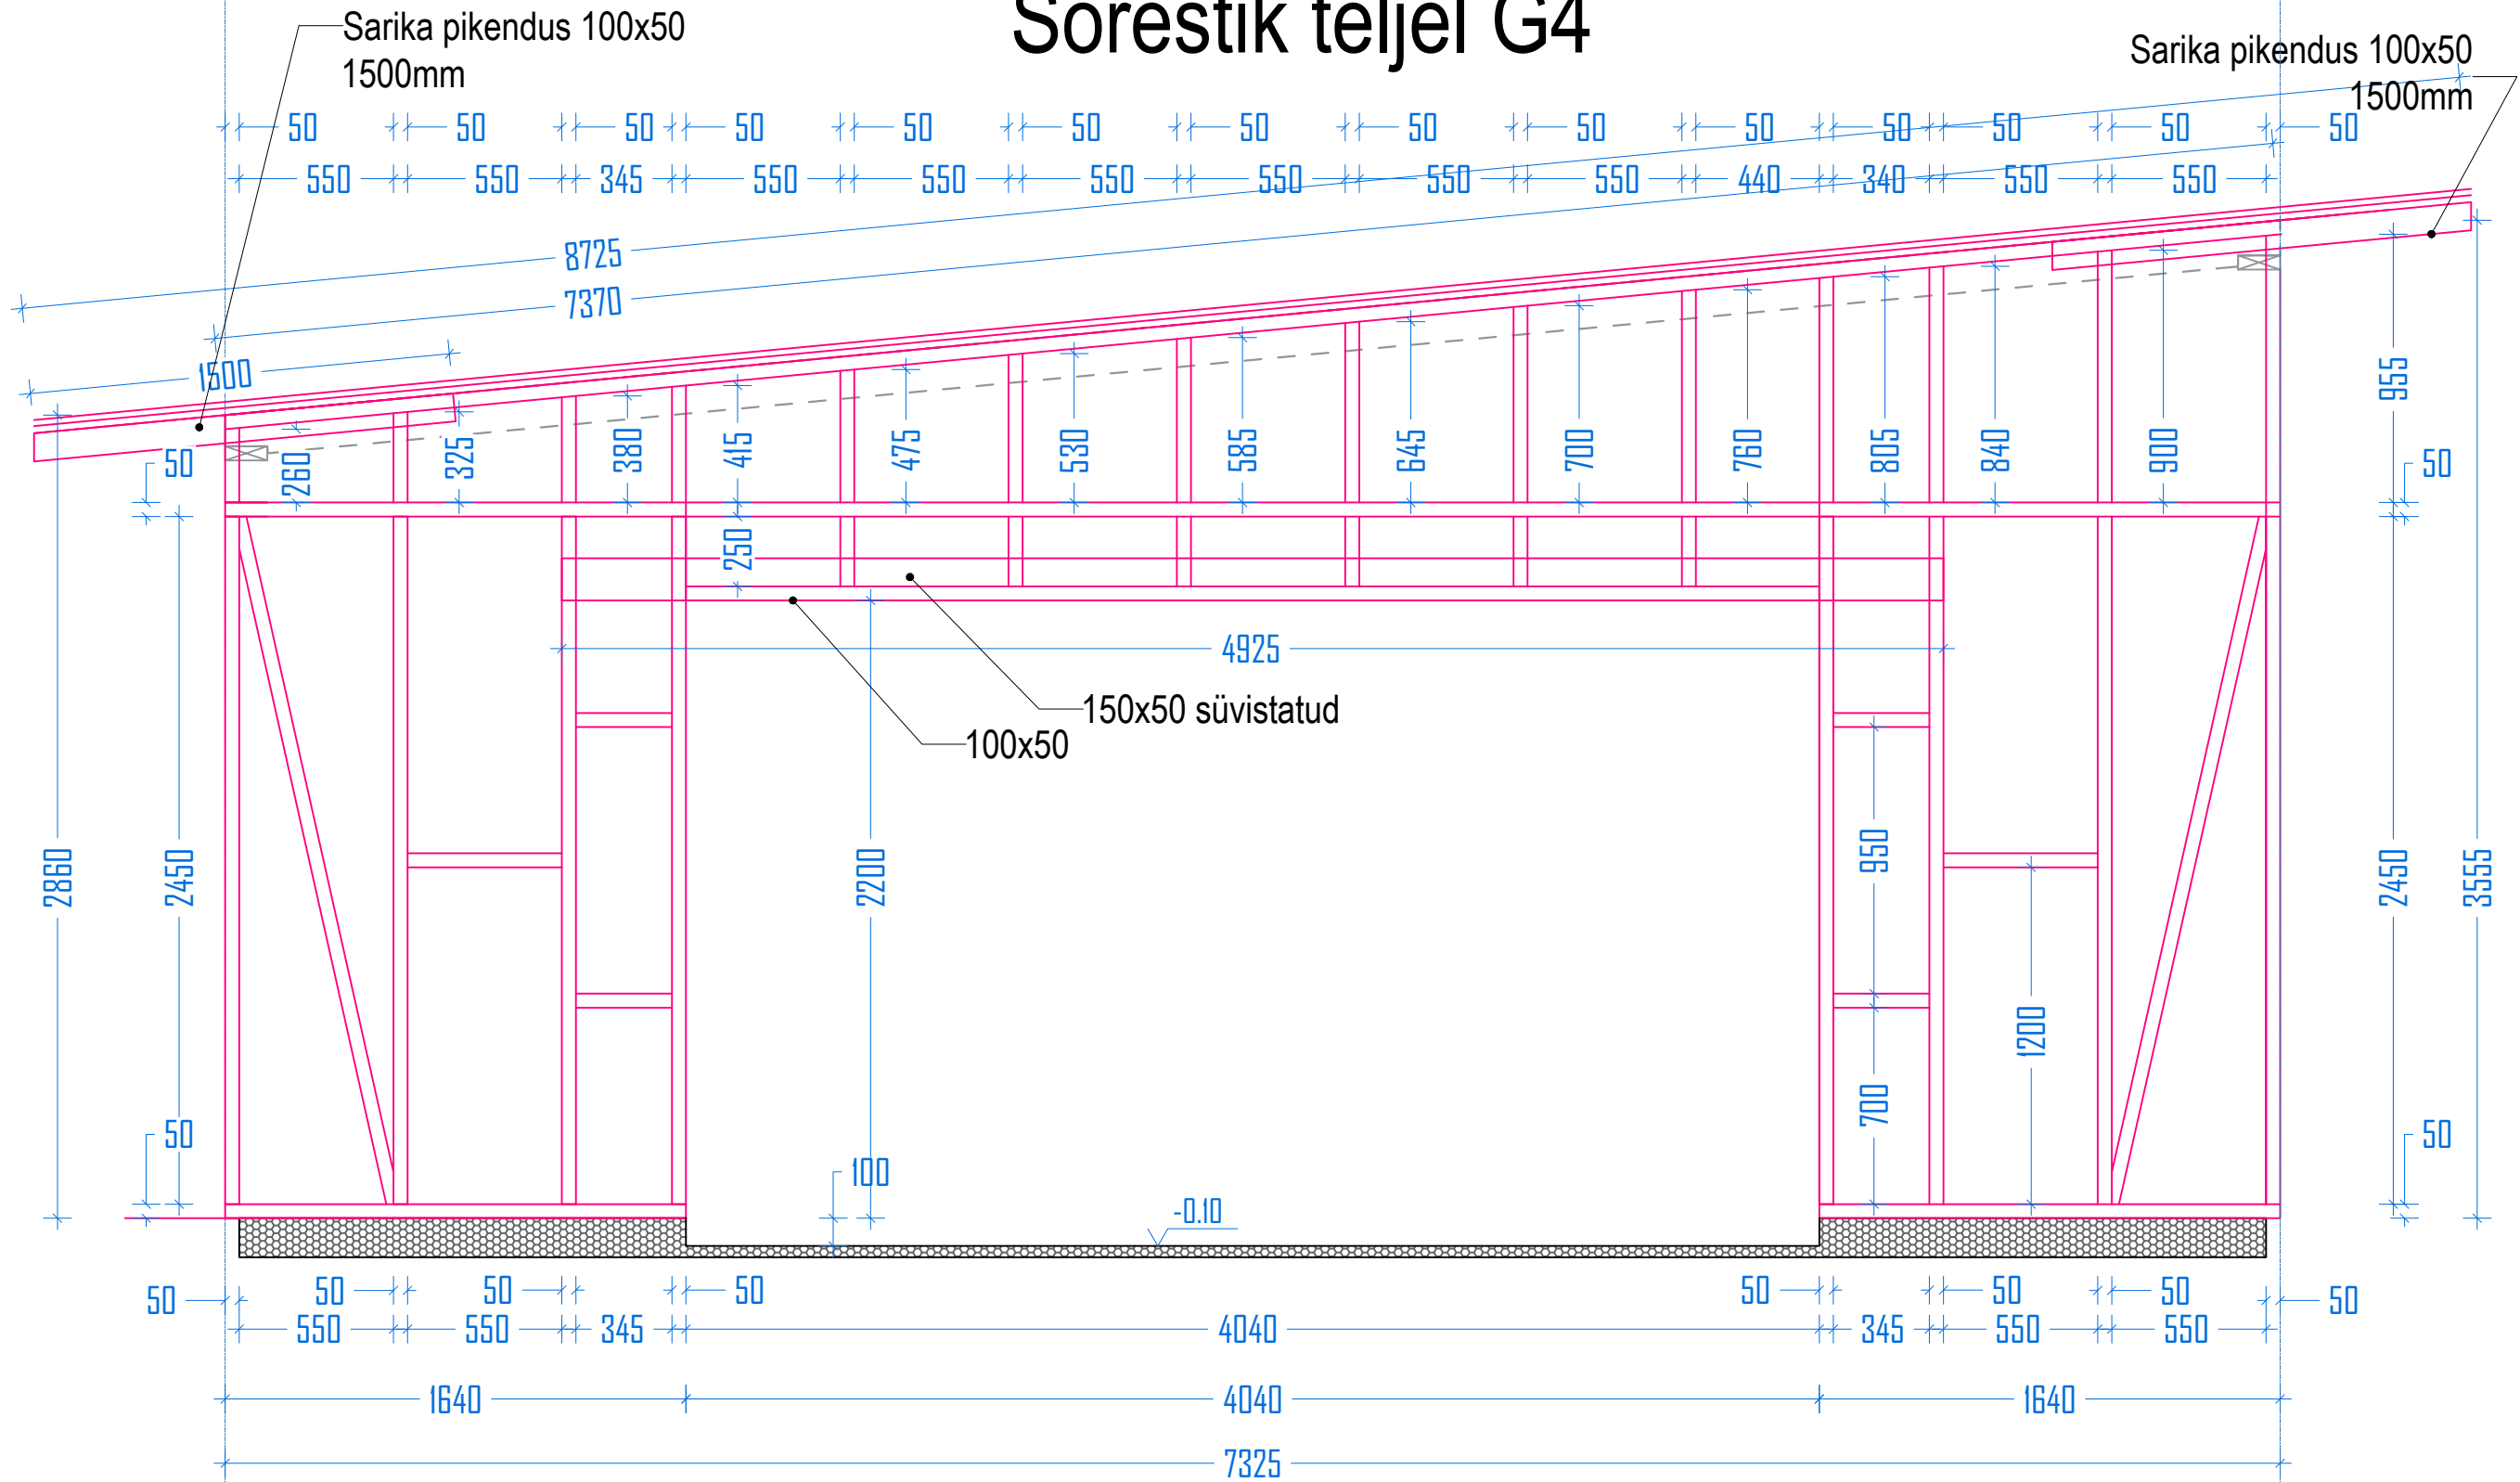

Materjali spetsifikatsioon (kuni kõrguseni 2,5m):

Pruss 150x50 L=3000 - 14tk =42 jm

Pruss 150x50 L=6000 - 4 tk = 24 j/m

Pruss 100x50 L=5000 - 1 tk = 5 j m

Materjali spetsifikatsioon (alates kõrgusest 2,5m):

Pruss 150x50 L=3000 - 4 tk =12 jm

Pruss 150x50 L=6000 - 1 tk = 6 j_m

Märkused:

Kõrgus ja katuse kalle täpsustada kohapeal vastavalt olemasoleva katuse kaldele!

