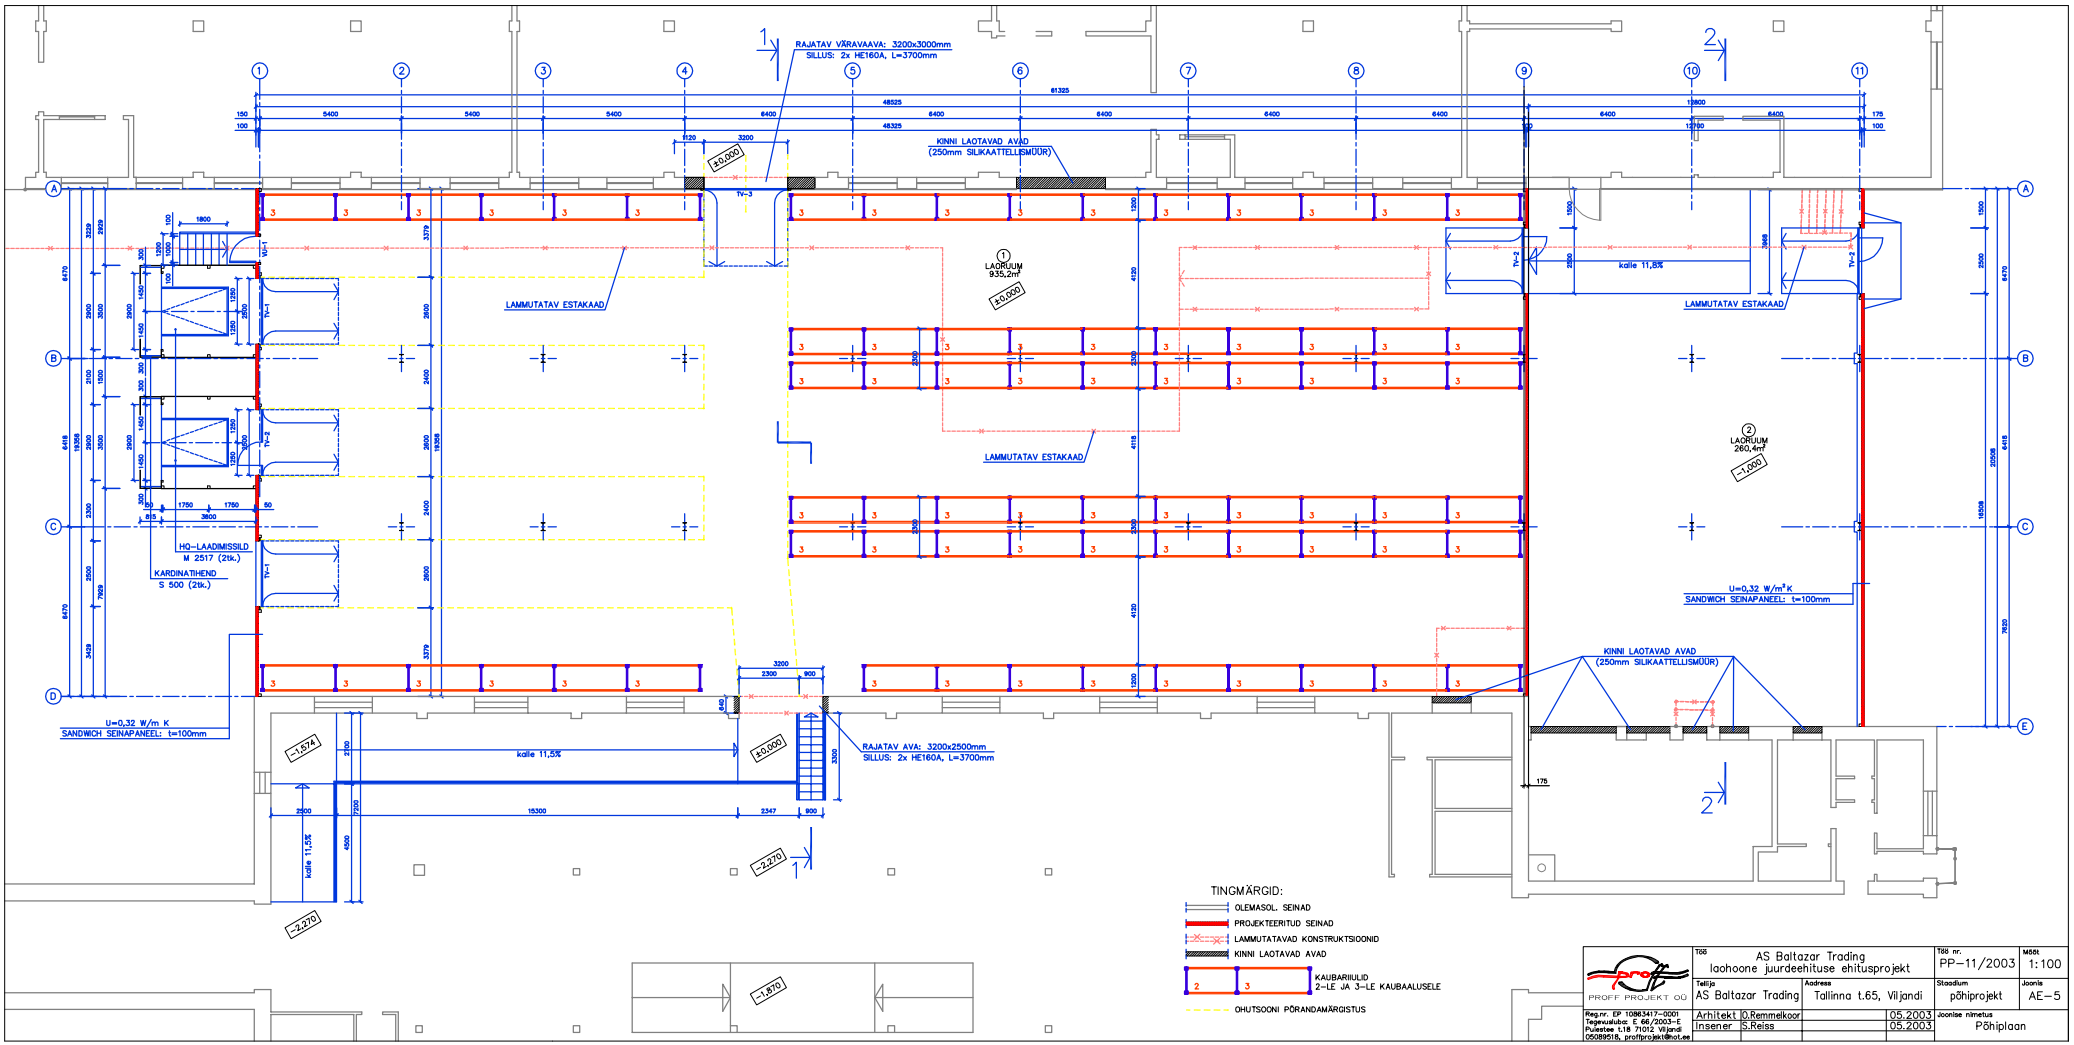

PROFF PROJEKT OÜ	Töö: AS Baltazar Trading laohoone juurdeehituse ehitusprojekt		Töö nr. PP-11/2003	Mõõt 1:100
	Tellija: AS Baltazar Trading	Aadress: Tallinna t.65, Viljandi	Staadium: põhiprojekt	Joonis: AE-5
Reg.nr. EP 10863417-0001 Tegevusluba: E 66/2003-E Pulestee t.18 71012 Viljandi 05089518, proffprojekt@hot.ee	Arhitekt O.Remmelkoor	05.2003	Joonise nimetus: Põhiplaan	
	Insener S.Reiss	05.2003		