



VAADE LÄÄNEST

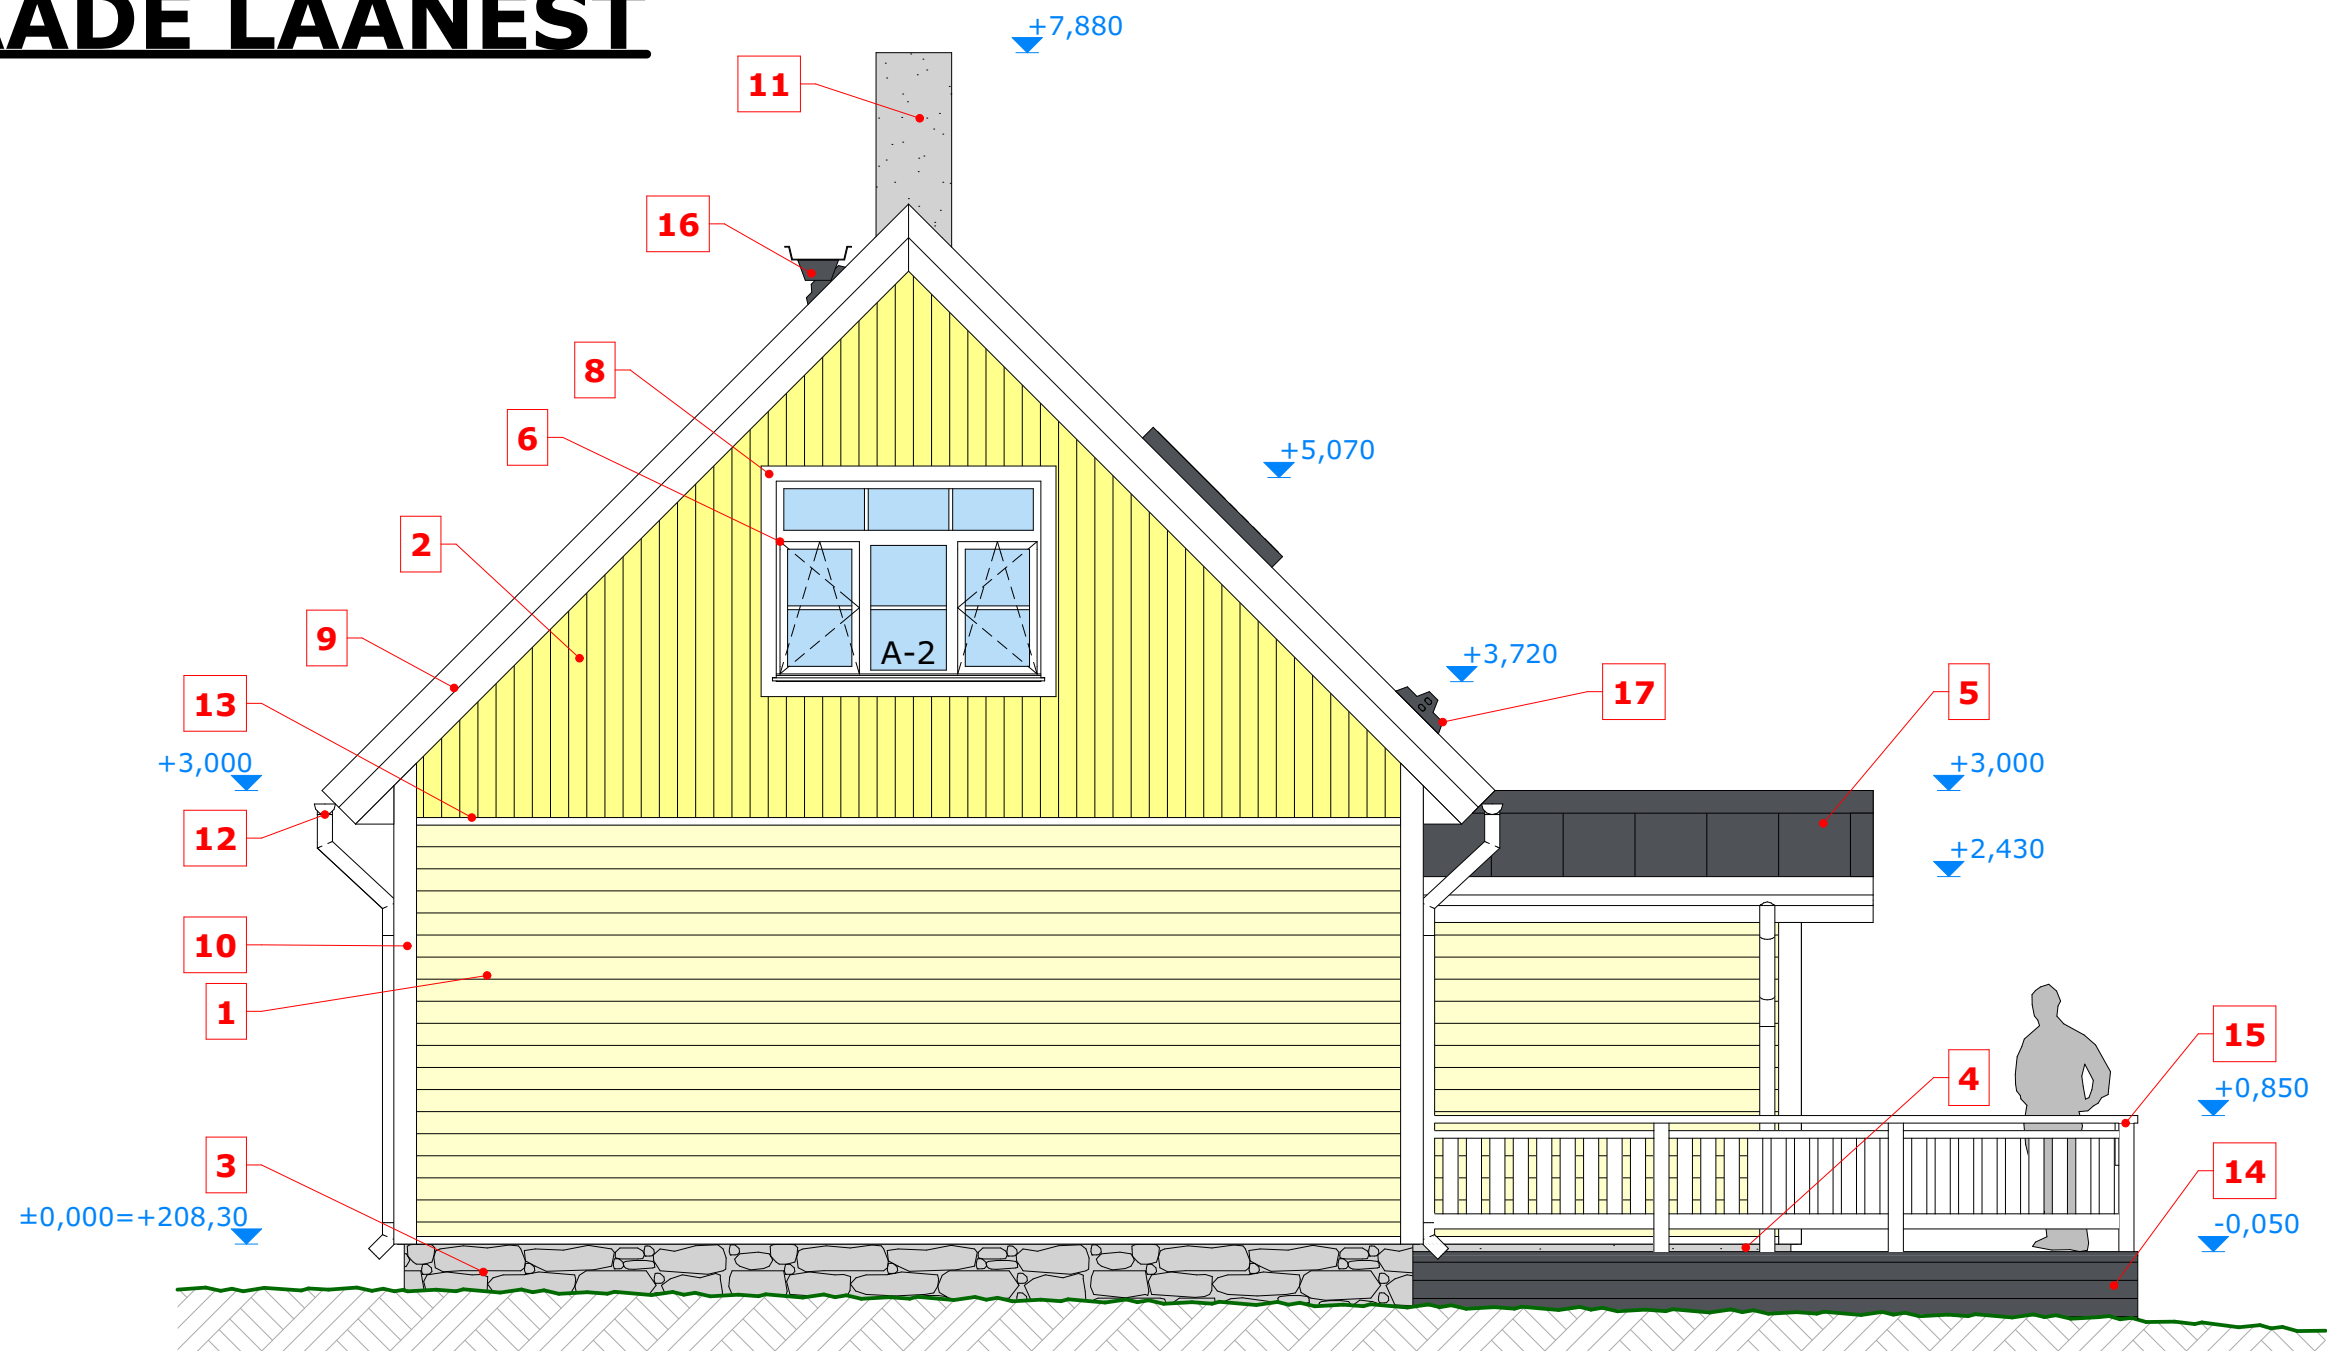

VAADE PÕHJAST

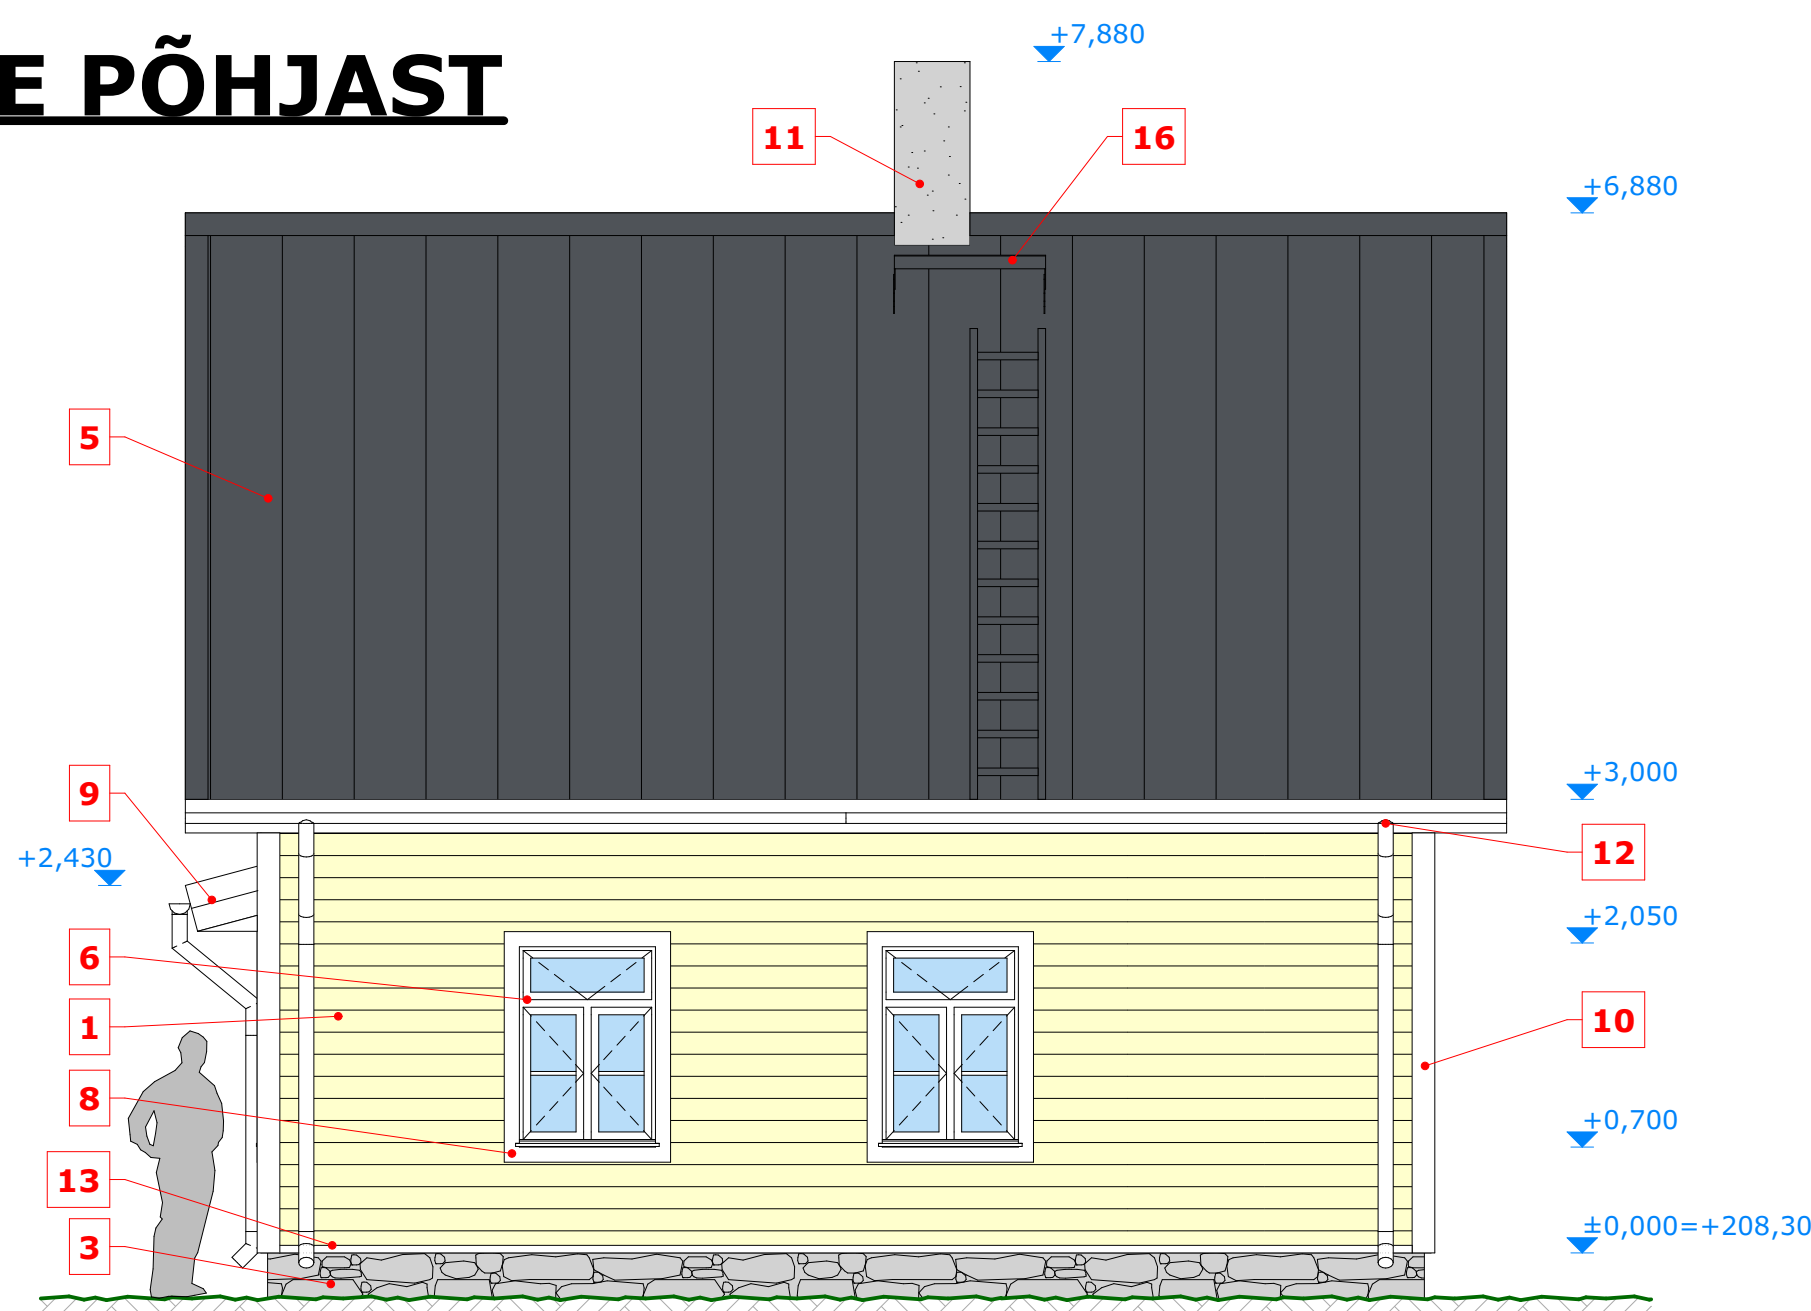

- VÄRVITOOTID:**
- | | |
|--|---|
| 1. Seinad, puit, toon helekollane; | 9. Räästalauad, puit, toon valge; |
| 2. Seinad, puit, toon kollane; | 10. Nurgalauad, puit, toon valge; |
| 3. Sokkel, maakivi, toon naturaalne; | 11. Korstnapits, krohv, toon hall; |
| 4. Sokkel, krohv, toon hall; | 12. Vihmaveesüsteemid, metall, toon valge; |
| 5. Katus, plekk, toon hall; | 13. Veeplekid, metall, toon valge; |
| 6. Aknad, puit, toon valge; | 14. Terrass, puit, toon hall; |
| 7. Välisuks, puit, toon valge; | 15. Terrassipiirded, puit, toon valge; |
| 8. Akende ja ukse piirdelauad, puit, toon valge; | 16. Katuse käigutee ja -redel, metall, toon hall; |
| | 17. Lumetõke, metall, toon hall. |

MÄRKUSED:
1. Tegemist on rekonstrueerimisprojektiga. Kontrollida täpseid mõõte enne materjali tellimist ja tööde teostamist.