



VAADE IDAST

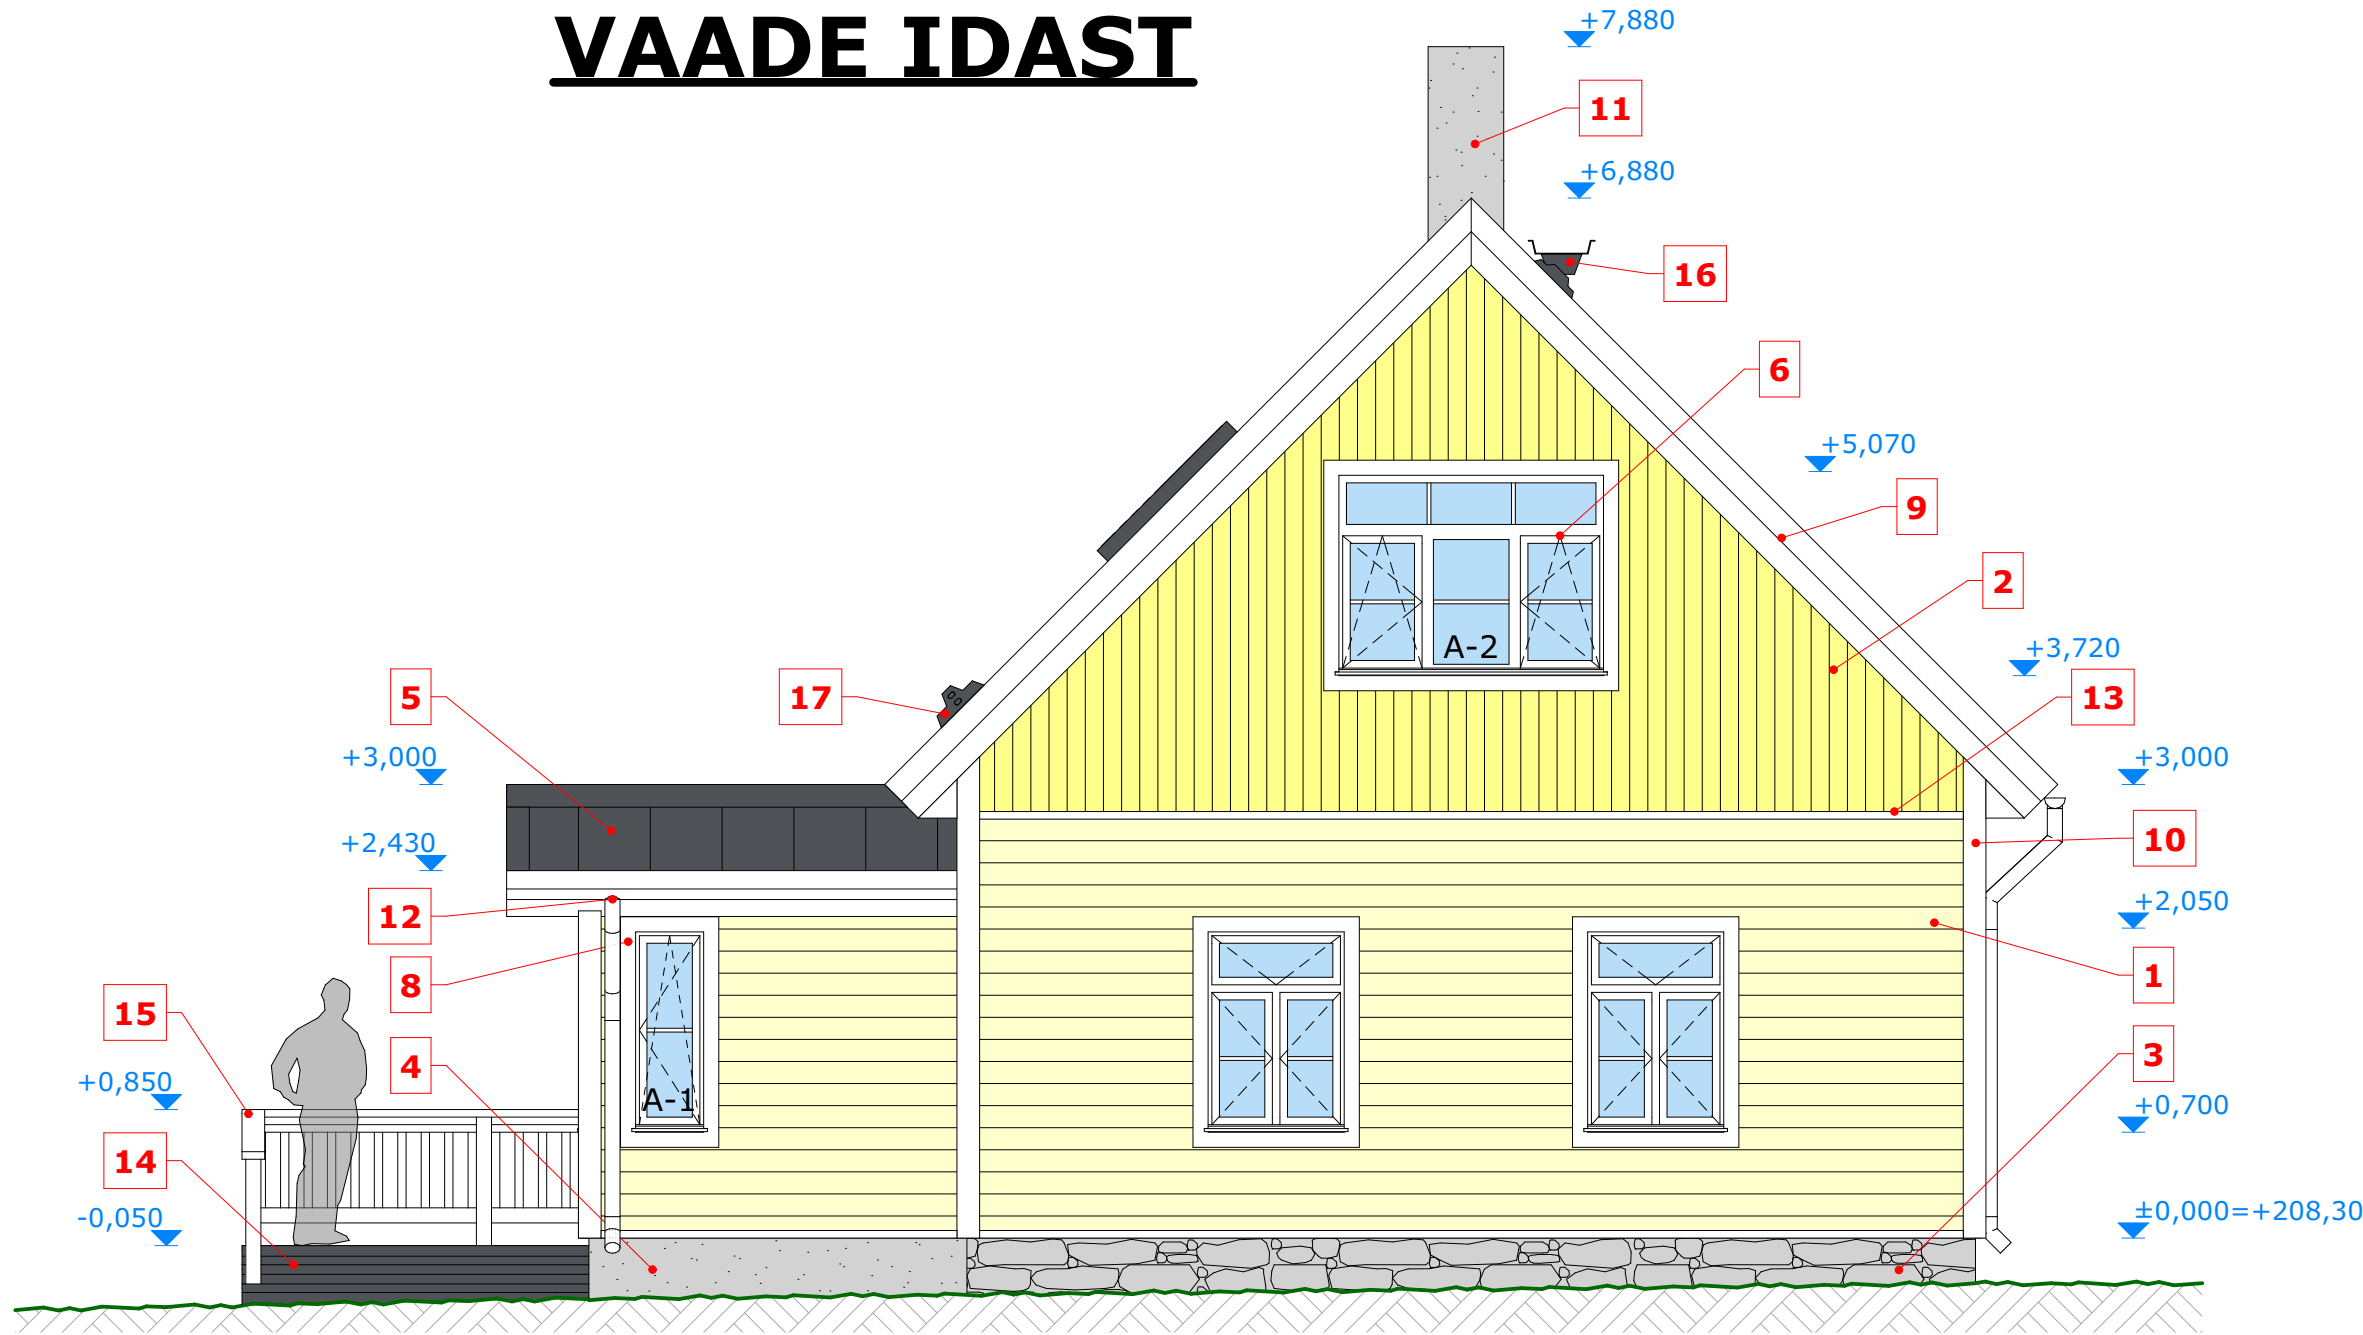

VAADE LÕUNAST

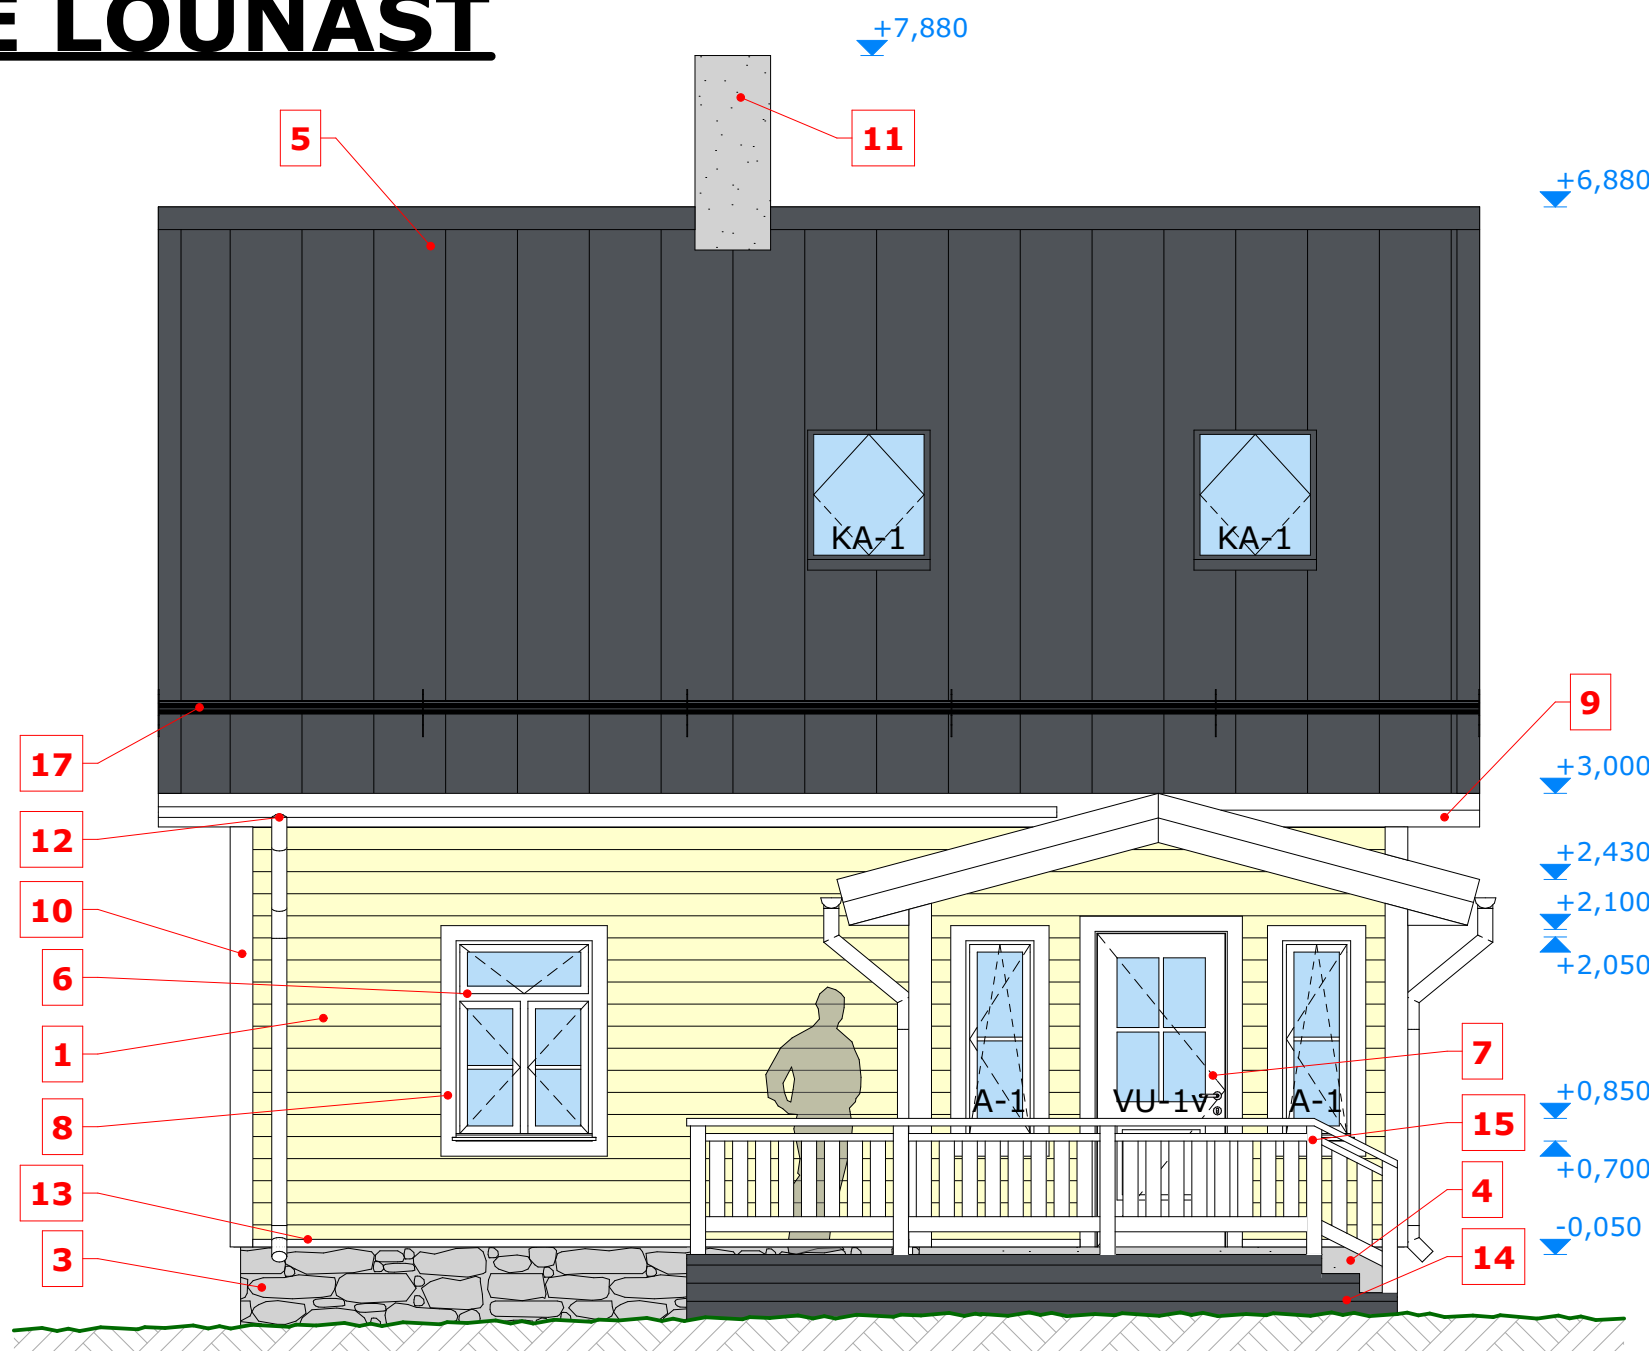

VÄRVITOOTID:

1. Seinad, puit, toon helekollane;
2. Seinad, puit, toon kollane;
3. Sokkel, maakivi, toon naturaalne;
4. Sokkel, krohv, toon hall;
5. Katus, plekk, toon hall;
6. Aknad, puit, toon valge;
7. Välisuks, puit, toon valge;
8. Akende ja ukse piirdelauad, puit, toon valge;

9. Räästalauad, puit, toon valge;
10. Nurgalauad, puit, toon valge;
11. Korstnapits, krohv, toon hall;
12. Vihmaveesüsteemid, metall, toon valge;
13. Veeplekid, metall, toon valge;
14. Terrass, puit, toon hall;
15. Terrassipiirded, puit, toon valge;
16. Katuse käigutee ja -redel, metall, toon hall;
17. Lumetõke, metall, toon hall.

MÄRKUSED:

1. Tegemist on rekonstrueerimisprojektiga. Kontrollida täpseid mõõte enne materjali tellimist ja tööde