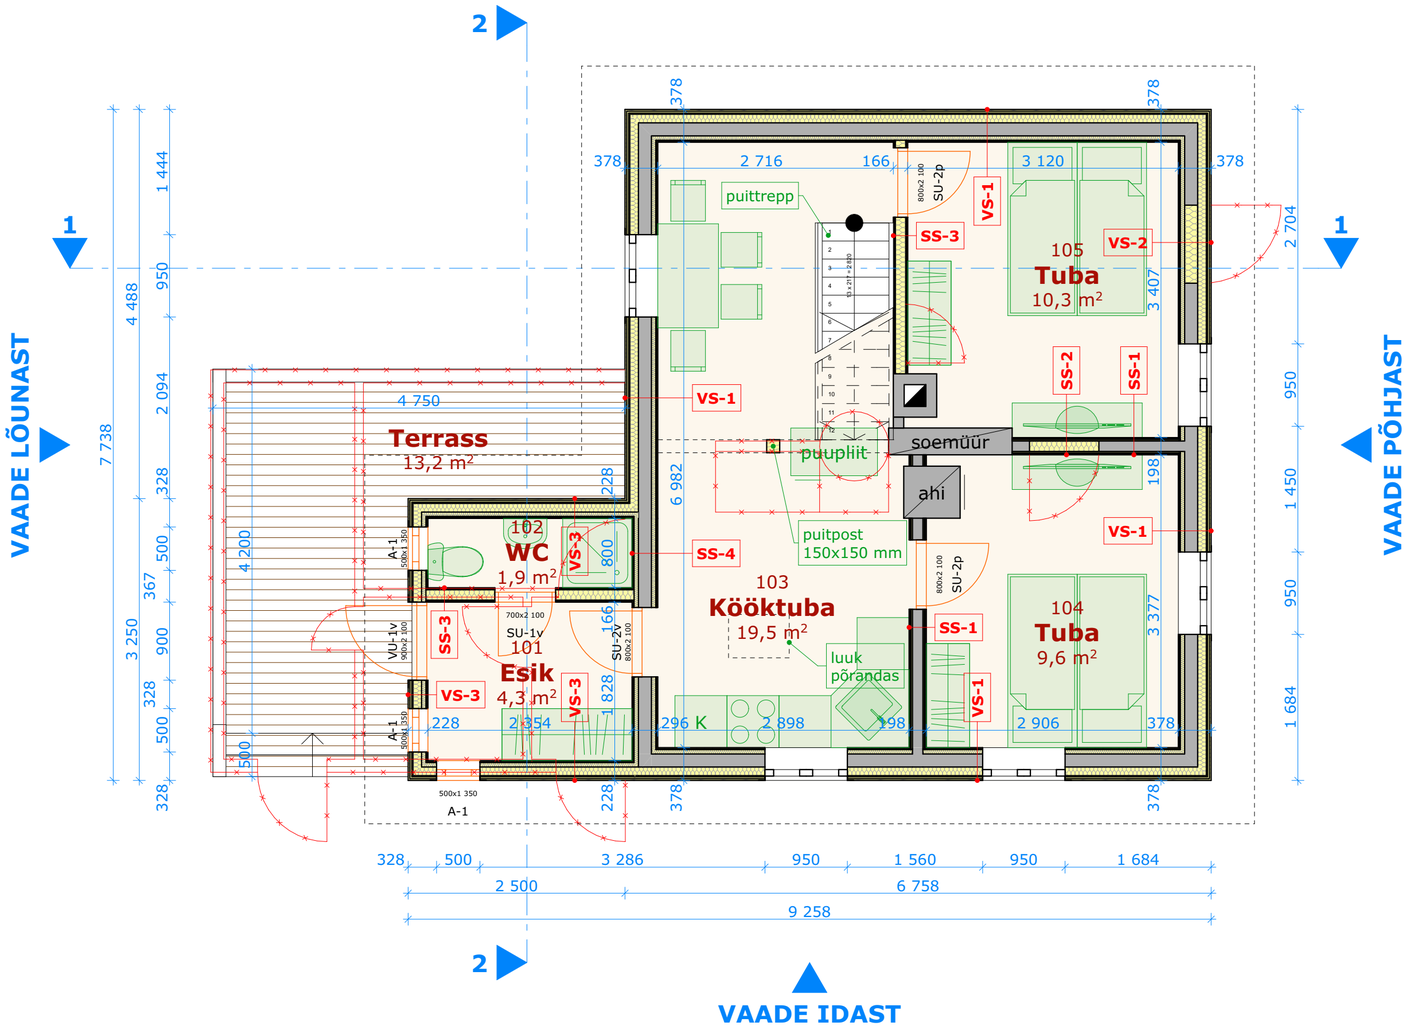

SEINTE SPETSIFIKATSIOON:

VS-1
- siseviimistlus
- kipsplaat (nt Knauf GKB-A) 13 mm
- puitlaastplaat (nt OSB-3) 10 mm
- puitroovitus 50x50 mm s=600 mm, vahel mineraalvill (nt Isover Premium 33) 50 mm
- aurutõkkekile (nt Isover Vario Xtra, vuugid ülekattega 200 mm, teibitud)
- olemasolev palksein 150 mm
- puitroovitus 50x100 mm s=600 mm, vahel mineraalvill (nt Isover Premium 33) 100 mm
- tuuletõkkeplaat (nt Isover VKL-13) 13 mm
- vertikaalne puitroovitus 22x50 mm s= 600 mm
- horisontaalne puitlaudis 20x146 mm
- välisviimistlus

VS-2
- siseviimistlus
- kipsplaat (nt Knauf GKB-A) 13 mm
- puitlaastplaat (nt OSB-3) 10 mm
- puitroovitus 50x50 mm s=600 mm, vahel mineraalvill (nt Isover Premium 33) 50 mm
- aurutõkkekile (nt Isover Vario Xtra, vuugid ülekattega 200 mm, teibitud)
- puitkarkass 50x150 mm s=600 mm, vahel mineraalvill (nt Isover Premium 33) 150 mm
- puitroovitus 50x100 mm s=600 mm, vahel mineraalvill (nt Isover Premium 33) 100 mm
- tuuletõkkeplaat (nt Isover VKL-13) 13 mm
- vertikaalne puitroovitus 22x50 mm s= 600 mm
- horisontaalne puitlaudis 20x146 mm
- välisviimistlus

VS-3
- siseviimistlus
- kipsplaat (nt Knauf GKB-A) 13 mm
- puitlaastplaat (nt OSB-3) 10 mm
- puitroovitus 50x50 mm s=600 mm, vahel mineraalvill (nt Isover Premium 33) 50 mm
- aurutõkkekile (nt Isover Vario Xtra, vuugid ülekattega 200 mm, teibitud)
- puitroovitus 50x100 mm s=600 mm, vahel mineraalvill (nt Isover Premium 33) 100 mm
- tuuletõkkeplaat (nt Isover VKL-13) 13 mm
- vertikaalne puitroovitus 22x50 mm s= 600 mm
- horisontaalne puitlaudis 20x146 mm
- välisviimistlus

SS-1
- siseviimistlus
- kipsplaat (nt Knauf GKB-A) 13 mm
- puitlaastplaat (nt OSB-3) 10 mm
- metallist mütsprofiil (nt Profiline MP 16) 16 mm s=600 mm
- olemasolev sein
- metallist mütsprofiil (nt Profiline MP 16) 16 mm s=600 mm
- puitlaastplaat (nt OSB-3) 10 mm
- kipsplaat (nt Knauf GKB-A) 13 mm
- siseviimistlus

SS-2
- siseviimistlus
- kipsplaat (nt Knauf GKB-A) 13 mm
- puitlaastplaat (nt OSB-3) 10 mm
- metallist mütsprofiil (nt Profiline MP 16) 16 mm s=600 mm
- metallkarkass (nt Profiline HP 120/37) 120 mm, vahel mineraalvill (nt Isover Premium 33) 125 mm
- metallist mütsprofiil (nt Profiline MP 16) 16 mm s=600 mm
- puitlaastplaat (nt OSB-3) 10 mm
- kipsplaat (nt Knauf GKB-A) 13 mm
- siseviimistlus

SS-3
- siseviimistlus
- kipsplaat (nt Knauf GKB-A) 13 mm
- puitlaastplaat (nt OSB-3) 10 mm
- metallkarkass (nt Profiline HP 120/37) 120 mm s=600 mm, vahel mineraalvill (nt Isover Premium 33) 125 mm
- puitlaastplaat (nt OSB-3) 10 mm
- kipsplaat (nt Knauf GKB-A) 13 mm
- siseviimistlus

SS-4
- siseviimistlus
- kipsplaat (nt Knauf GKB-A) 13 mm
- puitlaastplaat (nt OSB-3) 10 mm
- puitroovitus 50x50 mm s=600 mm, vahel mineraalvill (nt Isover Premium 33) 50 mm
- olemasolev sein
- puitroovitus 50x50 mm s=600 mm, vahel mineraalvill (nt Isover Premium 33) 50 mm
- puitlaastplaat (nt OSB-3) 10 mm
- kipsplaat (nt Knauf GKB-A) 13 mm
- siseviimistlus

TINGMÄRGID:

olemasolev säilitatav uks

väljavahetatav/paigaldatav uks

olemasolev säilitatav aken

väljavahetatav/paigaldatav aken

olemasolev säilitatav konstruktsioon

rajatav konstruktsioon

olemasolev likvideeritav konstruktsioon

RUUMIDE EKSPLIKATSIOON:

Nr.	Ruumi nimetus	Pind, m2
101	Esik	4,3
102	WC	1,9
103	Kööktuba	19,5
104	Tuba	9,6
105	Tuba	10,3
		45,6 m²

MÄRKUSED:

1. Tegemist on rekonstrueerimisprojektiga. Kontrollida täpseid mõõte enne materjali tellimist ja tööde teostamist.