


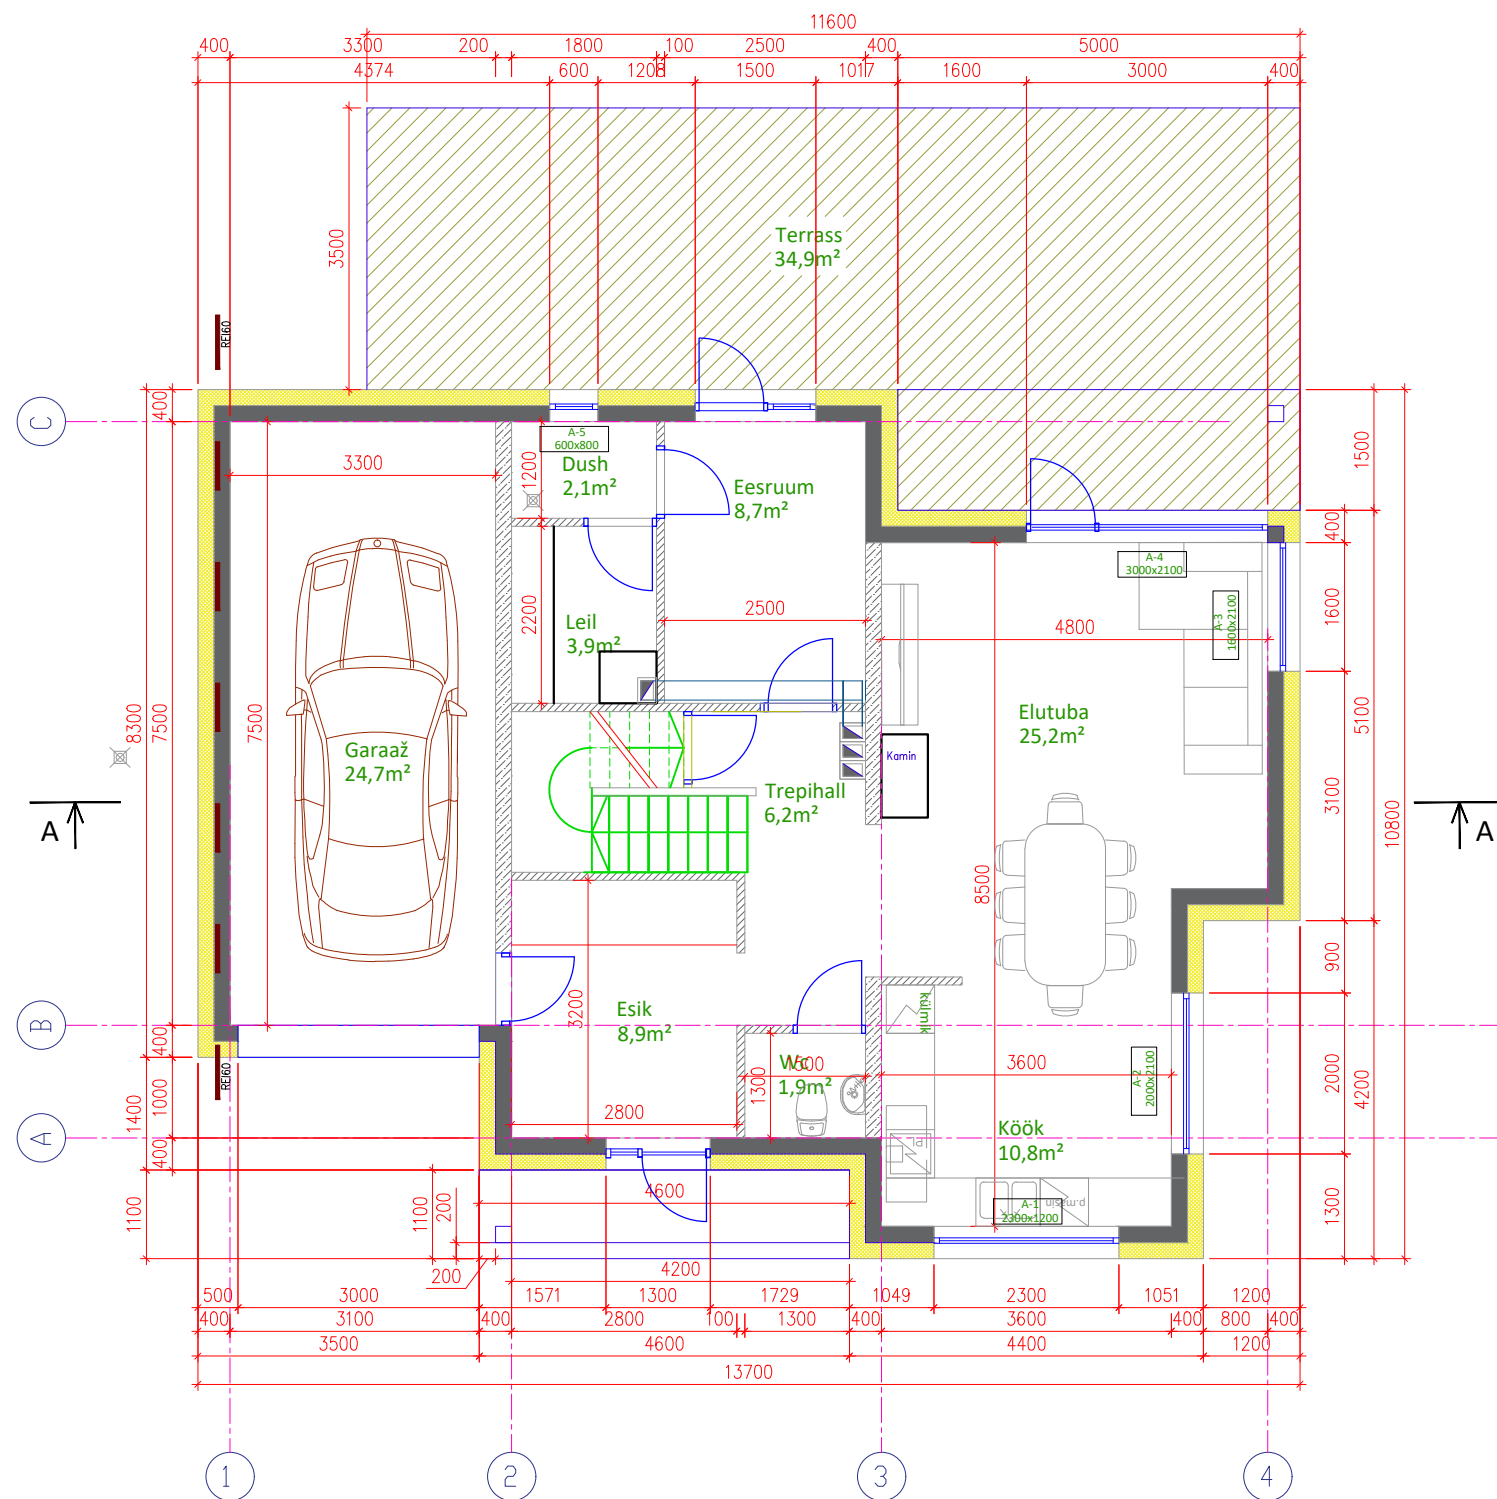

Põhikorrus		
Nr		m²
1	Elutuba	25,2
2	Trepihall	6,2
3	Leil	3,9
4	Köök	10,8
5	Eesruum	8,7
6	Esik	8,9
7	Dush	2,1
8	Wc	1,9
9	Garaaz	24,7
KOKKU		92,4

Tingmärgid

- Välissein
- Sisesein
- Akna tüüp
- Akna suurus