


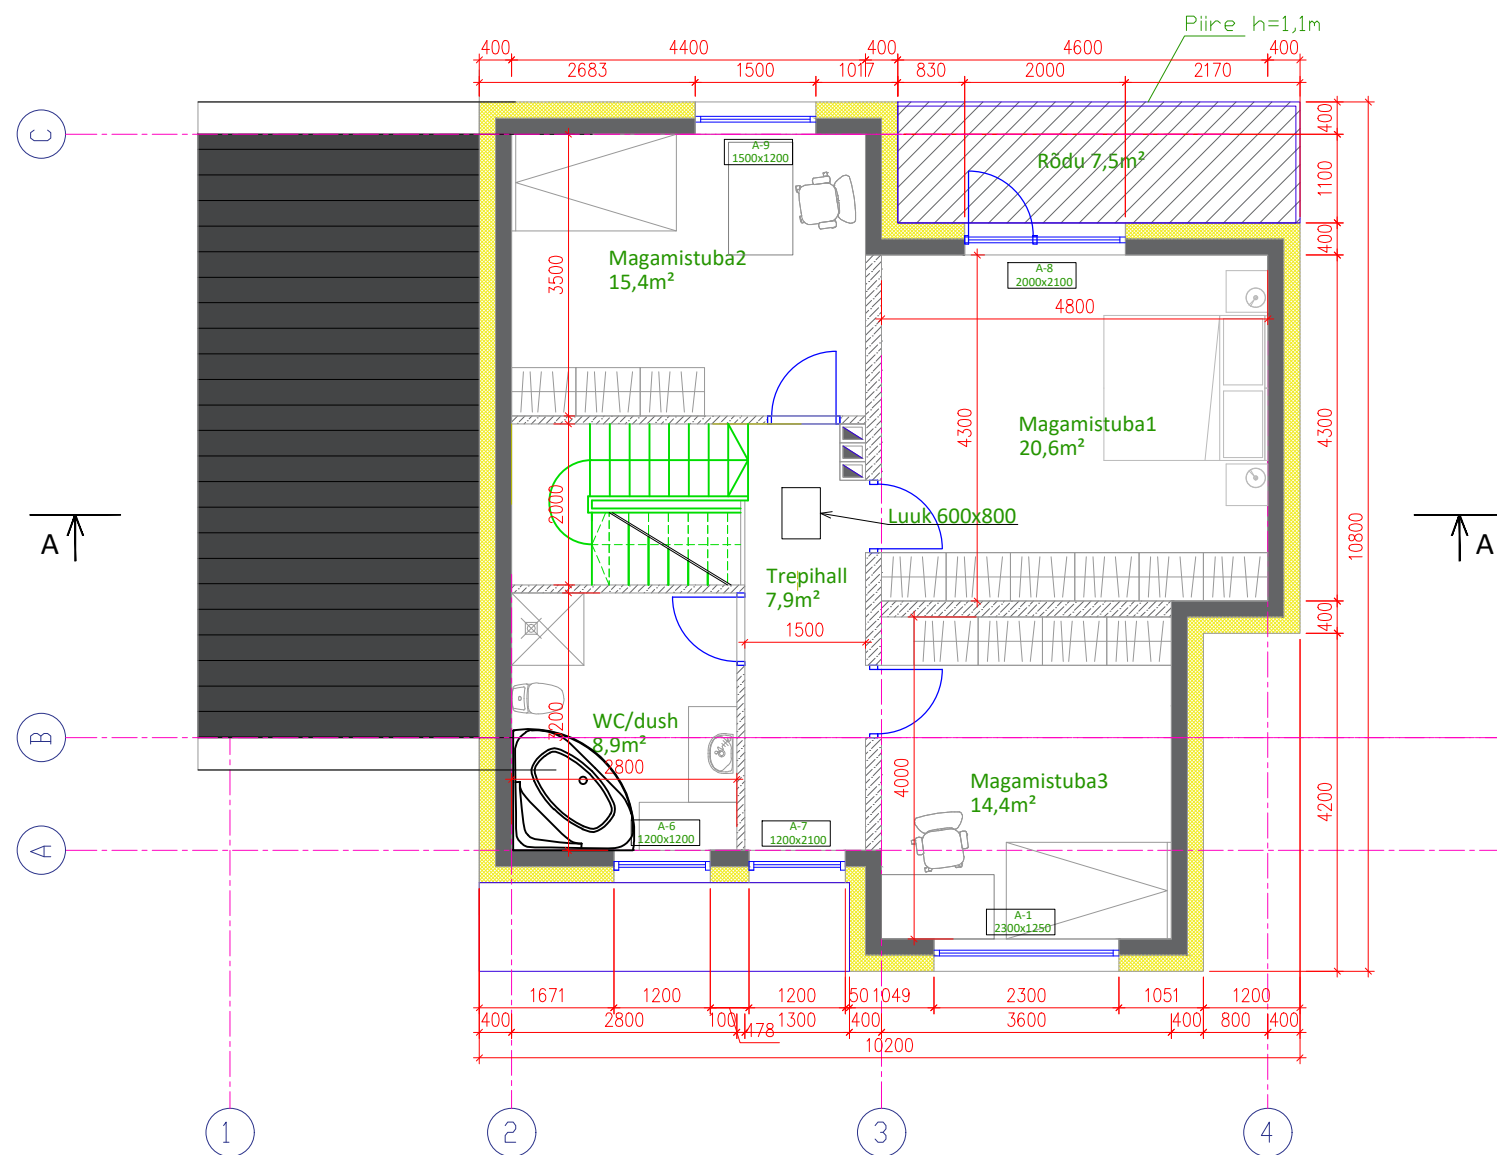

Teine korrus		
Nr		m²
1	Magamistuba 3	14,4
2	Magamistuba 1	20,6
3	Magamistuba 2	15,4
4	Trepihall	7,9
5	WC/Dush	8,9
KOKKU		67,2

- Tingmärgid
- Välissein
 - Sisesein
 - Akna tüüp
 - Akna suurus