


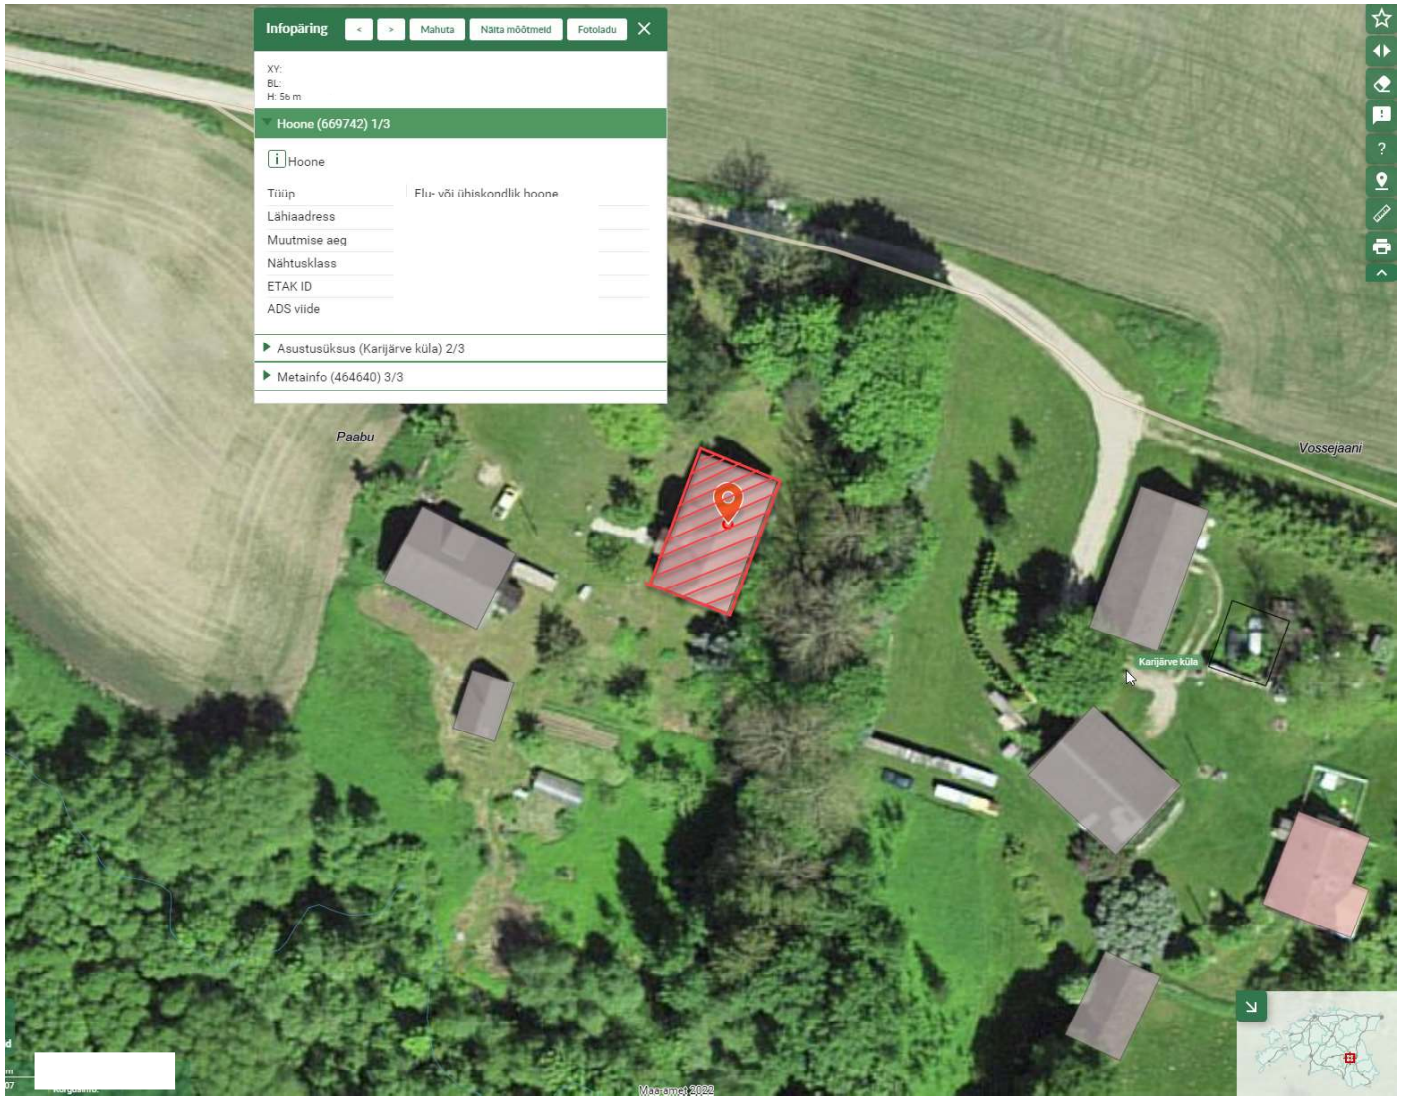

Infopäring

<

>

Mahuta

Näita mõõtmeid

Fotoladu

×

XY:
BL:
H: 56 m

Hoone (669742) 1/3

i

Hoone

Tüüp

Flu- või ühiskondlik hoone

Lählaadress

Muutmise aeg

Nähtusklass


ETAK ID

ADS viide

▶ Asustusüksus (Karijärve küla) 2/3

▶ Metainfo (464640) 3/3


LÕIGE A-A

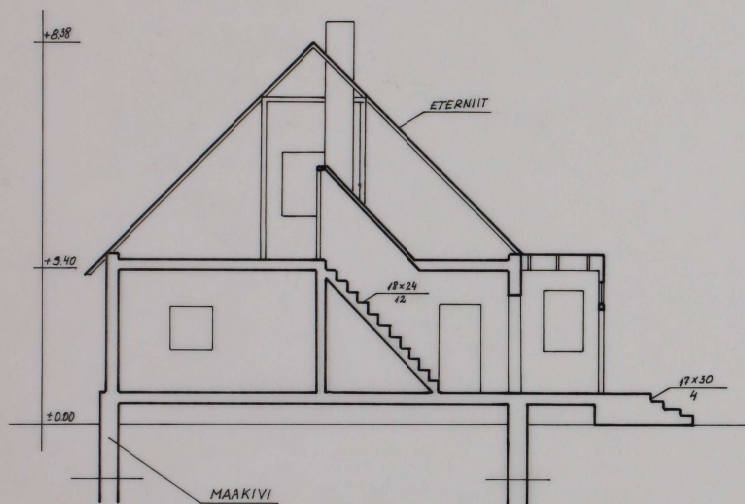

RUUMIDE EKSPLIKATSIOON

JRK. NR	RUUMI NIMETUS	PINNA ARVUTAMISE AVALDIS	HOONE ÜLDPIND M ²						MÄRKUSED
			KOGUPIND	SELLEST					
				ELURUUMI PIND	ELAMIS- PIND	MITTEELU- RUUMIDE P.	KASULIK PIND	TEENENDAV PIND	
1	2	3	4	5	6	7	8	9	10
1	ESIK	1.79 x 2.06	0.9	0.9			0.9		
2	TREPIKODA	1.85 x 4.06 - 2.45 x 0.87	5.4					5.4	
3	TUBA	3.96 x 3.99 - 0.61 x 1.47	14.9	14.9	14.9		14.9		
4	TUBA	5.95 x 4.59 - 0.45 x 0.88	26.9	26.9	26.9		26.9		
5	TUBA	4.57 x 3.95 - 1.12 x 0.73	17.2	17.2	17.2		17.2		
6	TUBA	4.17 x 3.24 - 1.01 x 0.87	12.6	12.6	12.6		12.6		
7	WC	0.95 x 0.82	0.8	0.8			0.8		
8	SAHVER	4.27 x 2.98	12.7	12.7			12.7		
9	KORIDOR	4.25 x 4.18 - 1.96 x 2.08	13.7					13.7	
10	SAUN	2.03 x 1.90 - 0.60 x 0.50	3.6			3.6	3.6		
11	KÖÖK	6.27 x 4.22 x 2.12 x 0.05 - 0.62 x 0.79 - 1.14 x 0.72 - - 1.36 x 0.25 - 0.12 x 1.32	24.5	24.5			24.5		
		ESIMENE KORRUS KOKKU	133.2	110.5	91.6	3.6	106.9	13.1	
		HOONE KOKKU	133.2	110.5	91.6	3.6	106.9	13.1	

ASENDIPLAAN 1:500

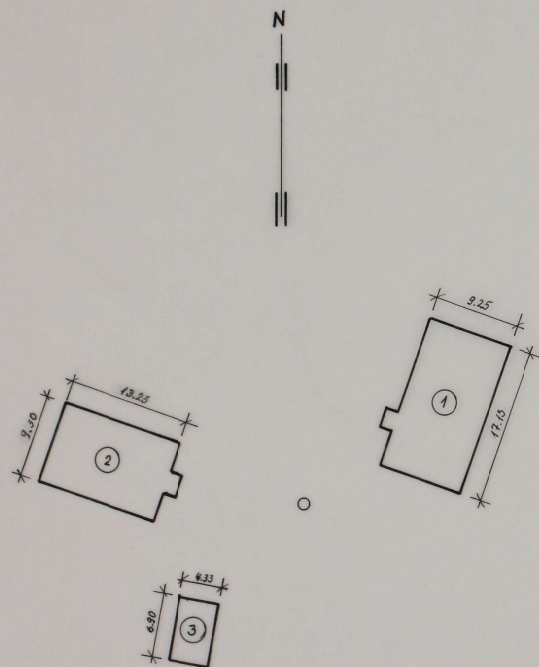

PÕHIPLAAN

