


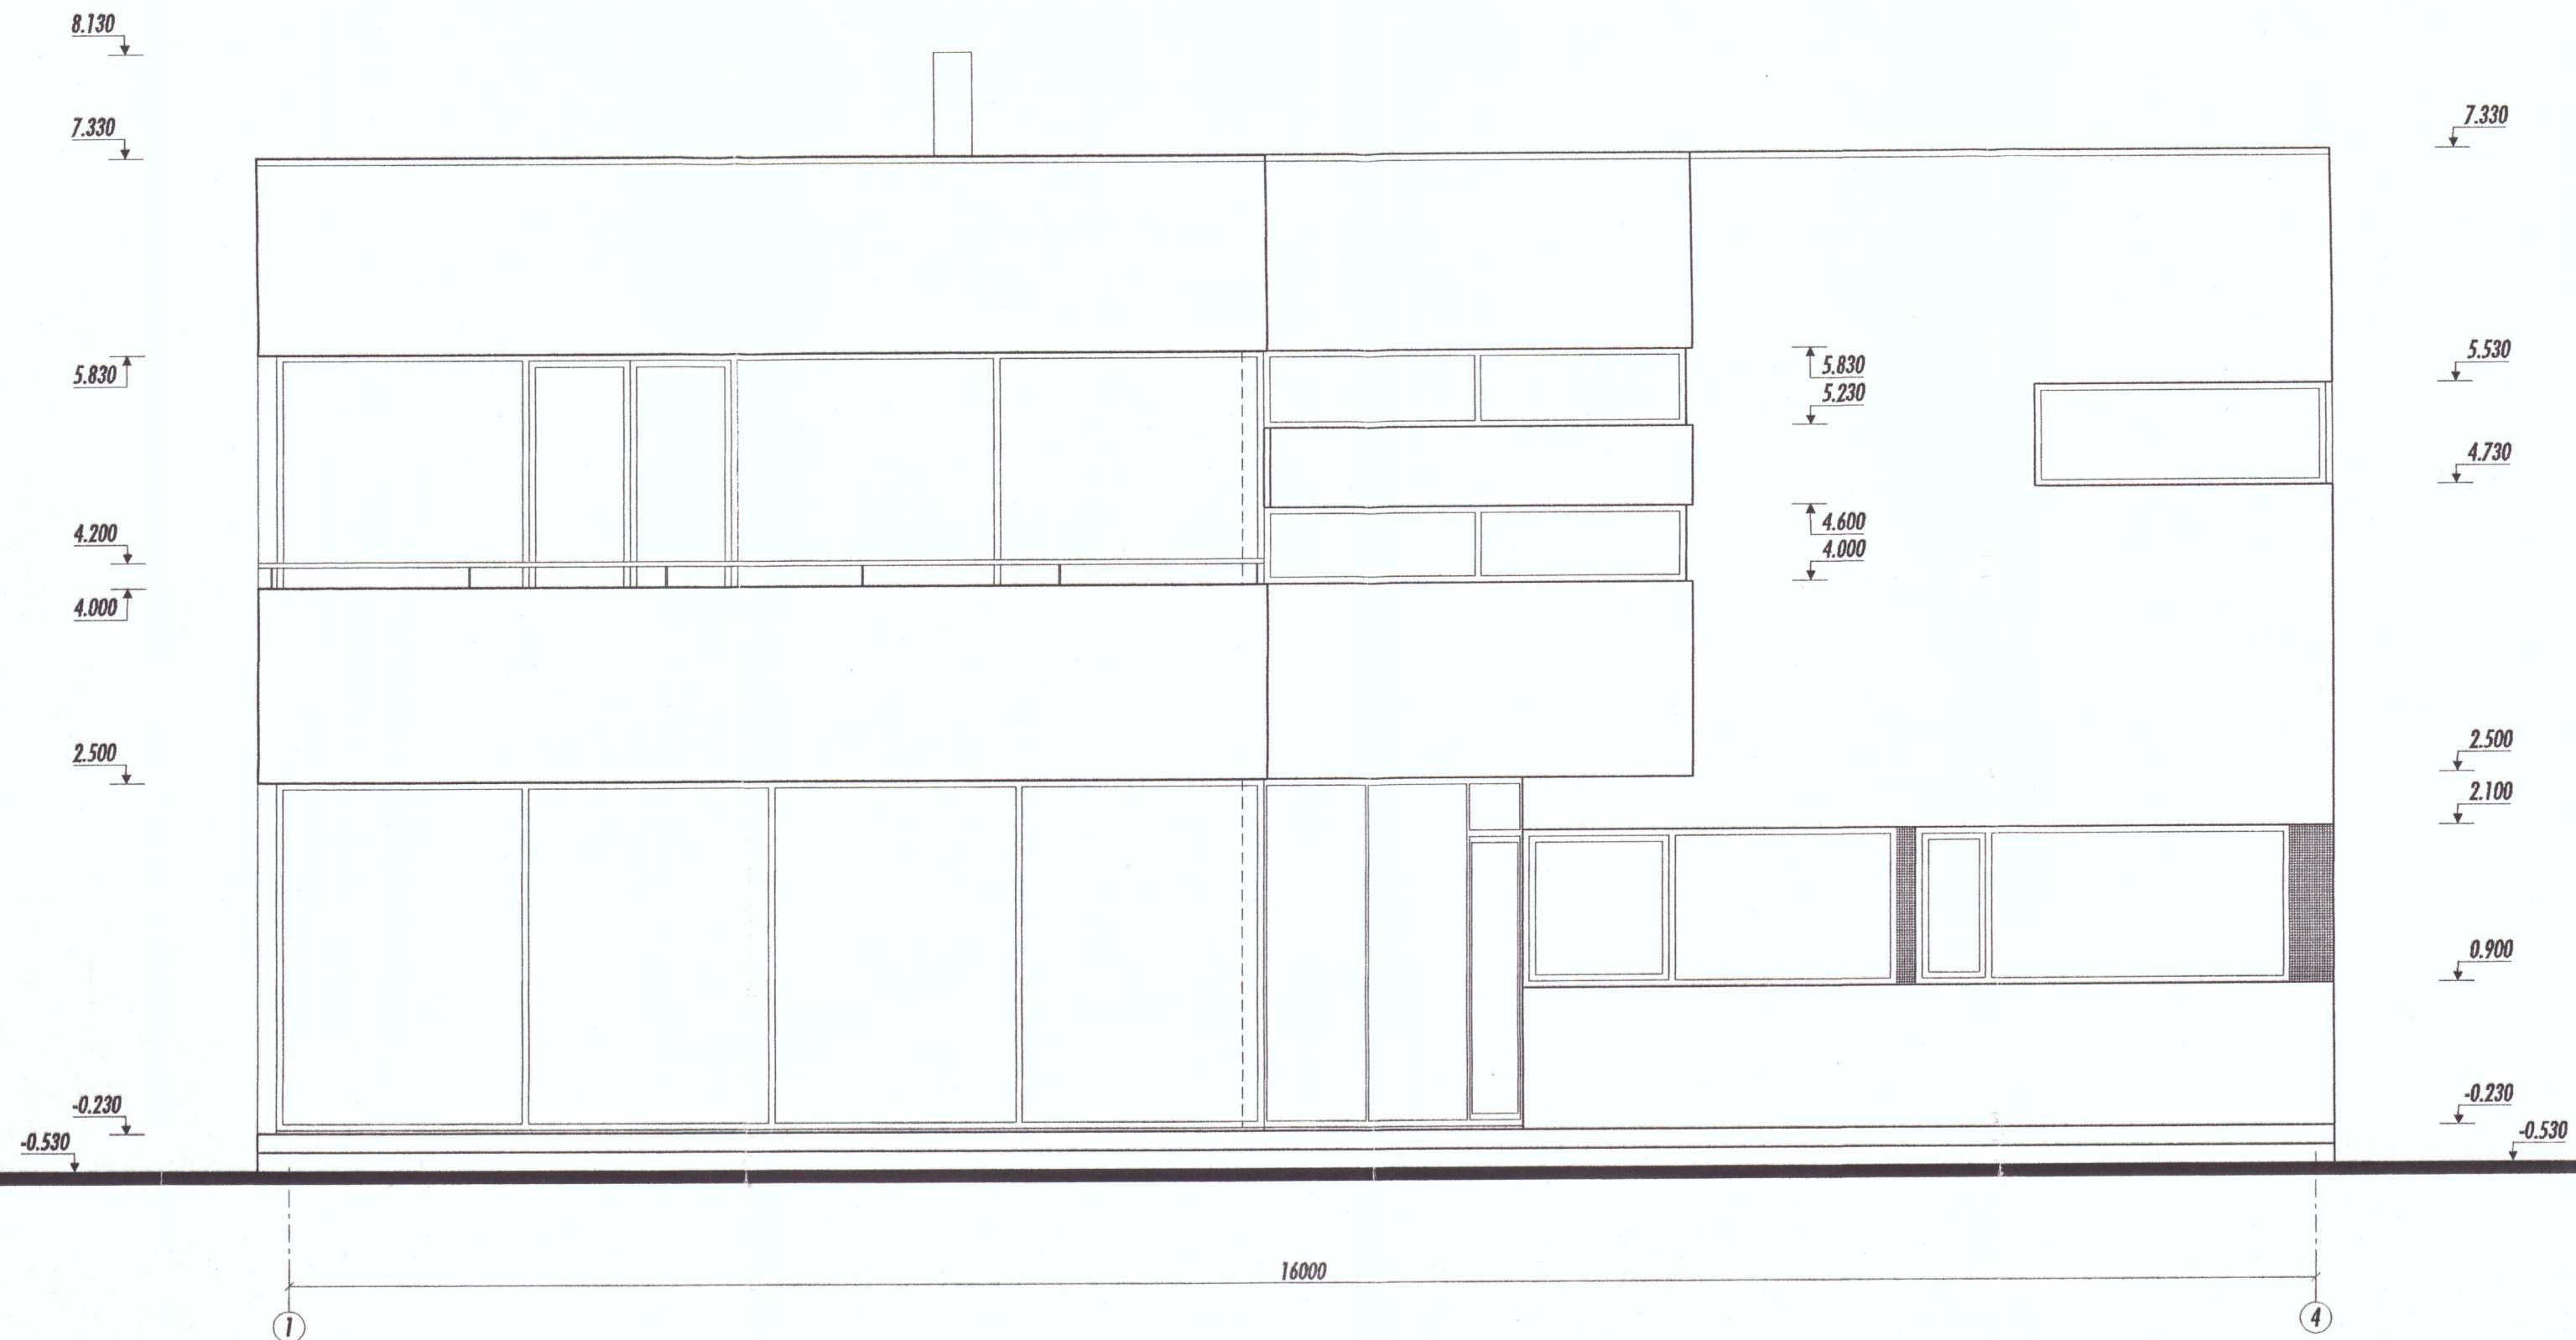

VÄLISVIIMISTLUS:

KROHVITUD SEINAPIIND - valge armeeritud polümeerkrohv armatuuril
SOKKEL - krohvitud kergplokk, valge
KATUSEKATE - ALKORPLAN katusekate, helehall
VÄLISUKSED - klaasiga uksed tume hallid, toon RAL 7043
AKNAD - RAL 7043 tumehall

RÕDUPUIRDED - tsingitud teras
TUULUTUSVÕRED (krohvipinnal) - valge plekk-rest
KATTEPLEKID - parapetid - tsingitud plekk
- akende plekid - tume hall, toon RAL 7043
VÄLISTERRASS JA TREPID - ehe betoon ja puit

KROHVITUD AKNAPÕSED (TUME RISTVIIRUTUS) - VÄRVITUD RAL 7043