


Töö nr. 3 / 1/08		Töö tellija: Prit Pärli	
Joonestas	Aivor Karus	ALLKIRI	KUUPÄEV
Projekteeris	Aivor Karus		
Kinnitas	Aivor Karus		
	PÕLVA MAAKOND RÄPINA VALD RÄPINA LINN JÄRVE TN 1A		
	ELAMUPROJEKT EESTVAADE		
	M 1:100		
		KOOD	LEHT
		A4	7
			LEHTI
			11
		OÜ PROJEKTTUJI MTR EEP000744 Tel. 53 405 830	

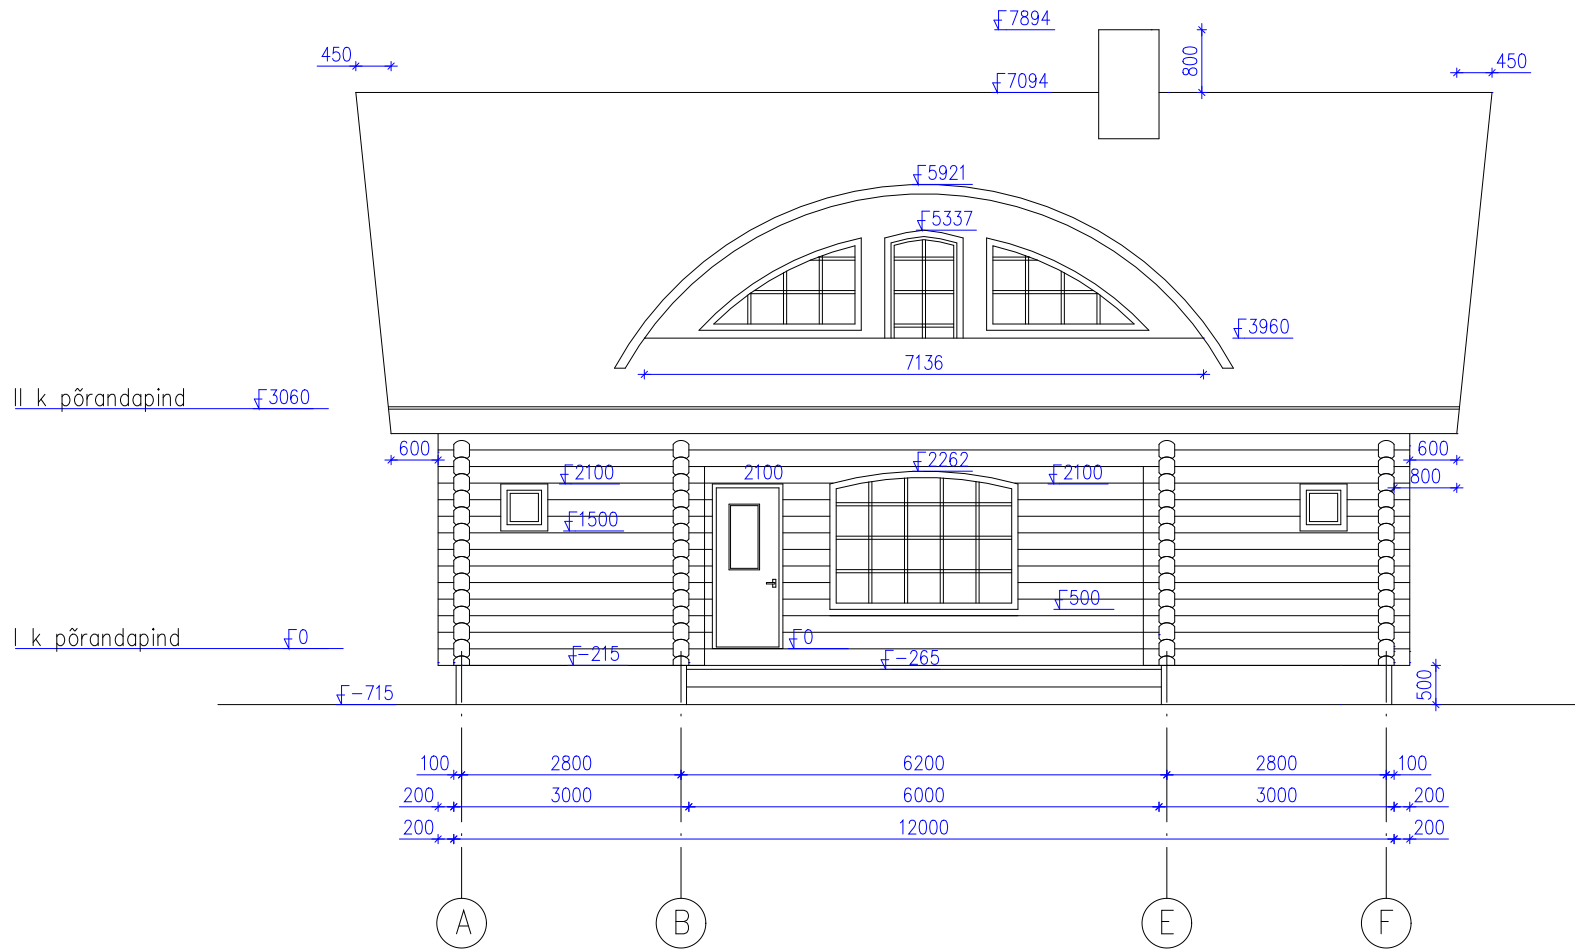

KATUSEKATE – KIVIKATUS (TUMEPRUUN)
 FASSAAD– PALK (PEITSITUD KOLLAKASPRUUN)
 VUNDAMENT– KROHVITUD (HALL)