


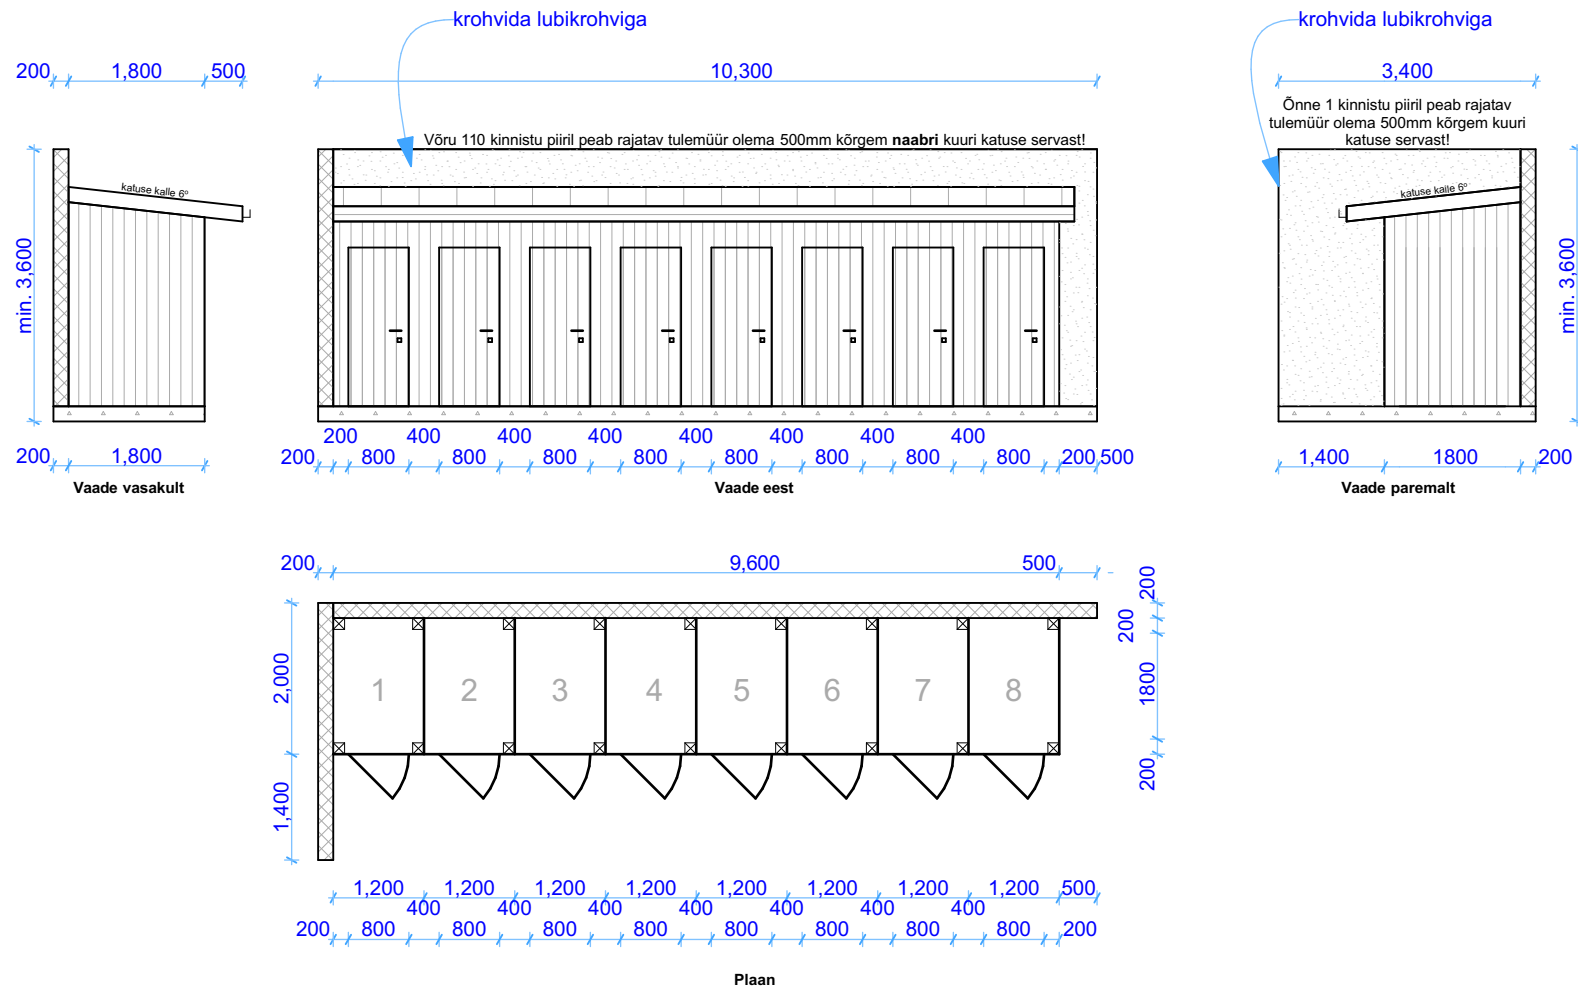

VÄLISVIIMISTLUS:

- Katus - valts või klassik profiiliga katus, helehall RR21/RAL7040.
 - Vihmaveesüsteemid ja veeplekid helehallid RR21/RAL7040.
 - Tulemüür krohvida lubikrohviga (jääb naturaalne hall).
 - Fassaad ja ukсед värvida beežiks RAL1001. Piirde liistud valged.
 - Katuse räästas katta alt peensaetud tuulekasti lauaga SH 21x95mm. Värvus helehall RR21/RAL7040.
- Puitosade värvimisel kasutada linaõlivärvi!