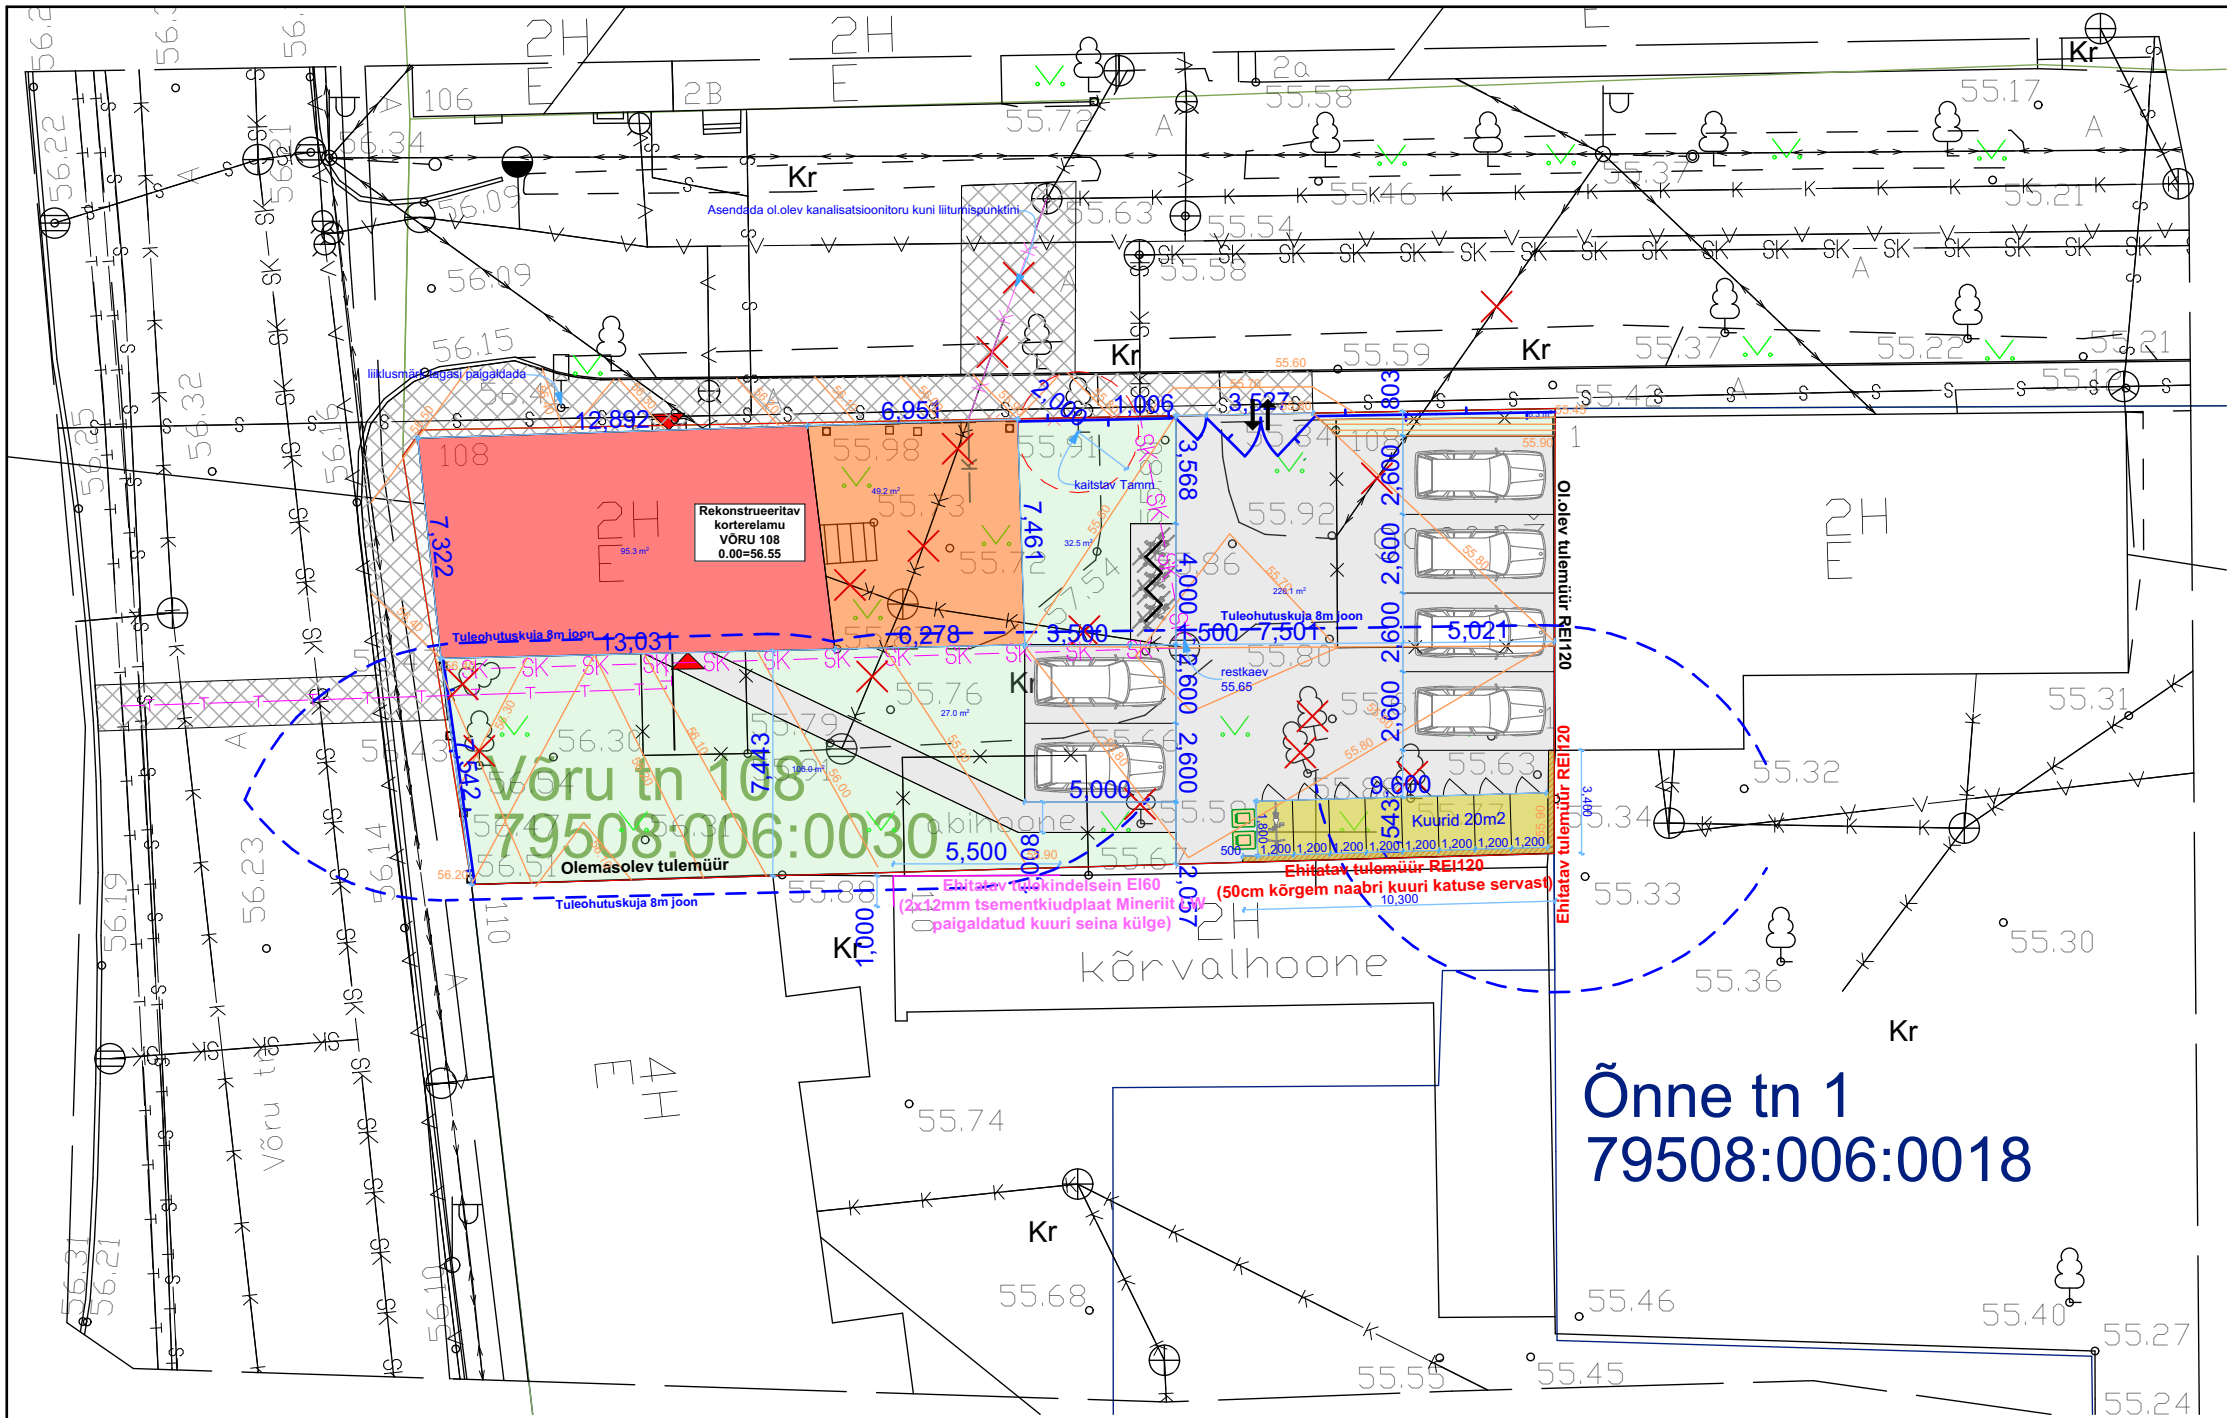


	Juurdeehitatav osa
	Abihoone - kuur
	Teekate (betoonkivi)
	Haljastus (muru)
	Katendite taastamine
	Krundipiir
	Ol.olevad trassid on mustad
	Projekteeritav kanalisatsioonitrass
	Projekteeritav veetrass
	Projekteeritav sademeveekanalisatsioon
	Projekteeritav sidetrass
	Projekteeritav kaugküttetrass
	Projekteeritav lippaad
	Likvideeritav hoone/ rajatis
	Likvideeritavad objektid
	Parkimiskoht
	Projekteeritav tulemüür

KORTERELAMU TEHNILISED ANDMED:

Ehitisealune pind	144,5 m ²
Maapealse osa alune pind	144,5 m ²
Maa pealsete korruste arv	3
Maa-aluste korruste arv	1
Absoluut kõrgus	64,9m
Kõrgus	8,6m
Pikkus	19,8m
Laius	7,5m
Sügavus	2,3m
Suletud netopind	325,2m ²
Kõetav pind	325,2m ²
Maht	1176m ³
Maapealse osa maht	1176m ³
Üldkasutatav pind	26,7m ²
Tehnopind	11,1m ²
Eluruumid	287,4m ²

KINNISTU TEHNILISED ANDMED:

Krundi pindala	551m ²
Teed/platsid	190,3m ²
Haljastus	173m ² (31,4%)
Autode parkimiskohti	6
Jalgratta parkimiskohti	6
Kasutusviis	I
Ehitiste klass	TP2
Täisehitus %	33,3%

LAIENDAMISE MAHUD:

EHR-i maht: 885m ³
Projekteeritav maht: 1176m ³
Laienduse maht: 32,9%

PARKIMISE ARVUTUS

AUTOD:

1-2 toalise koefitsent on 0,7
3 ja enama toalise koefitsent on 0,9
(2x0,9)+(6x0,7)=
Projekteeritud on 6 parkimiskohta.

JALGRATTAD:

Projekteeritud on 1 jalgrattakoht korteri kohta, kokku 6.
(brutopinna järgi on norm 1/80, ehk 4,15 kohta)

1	6

1:400

2320

1:250

Joonise nr
AR-4-01