


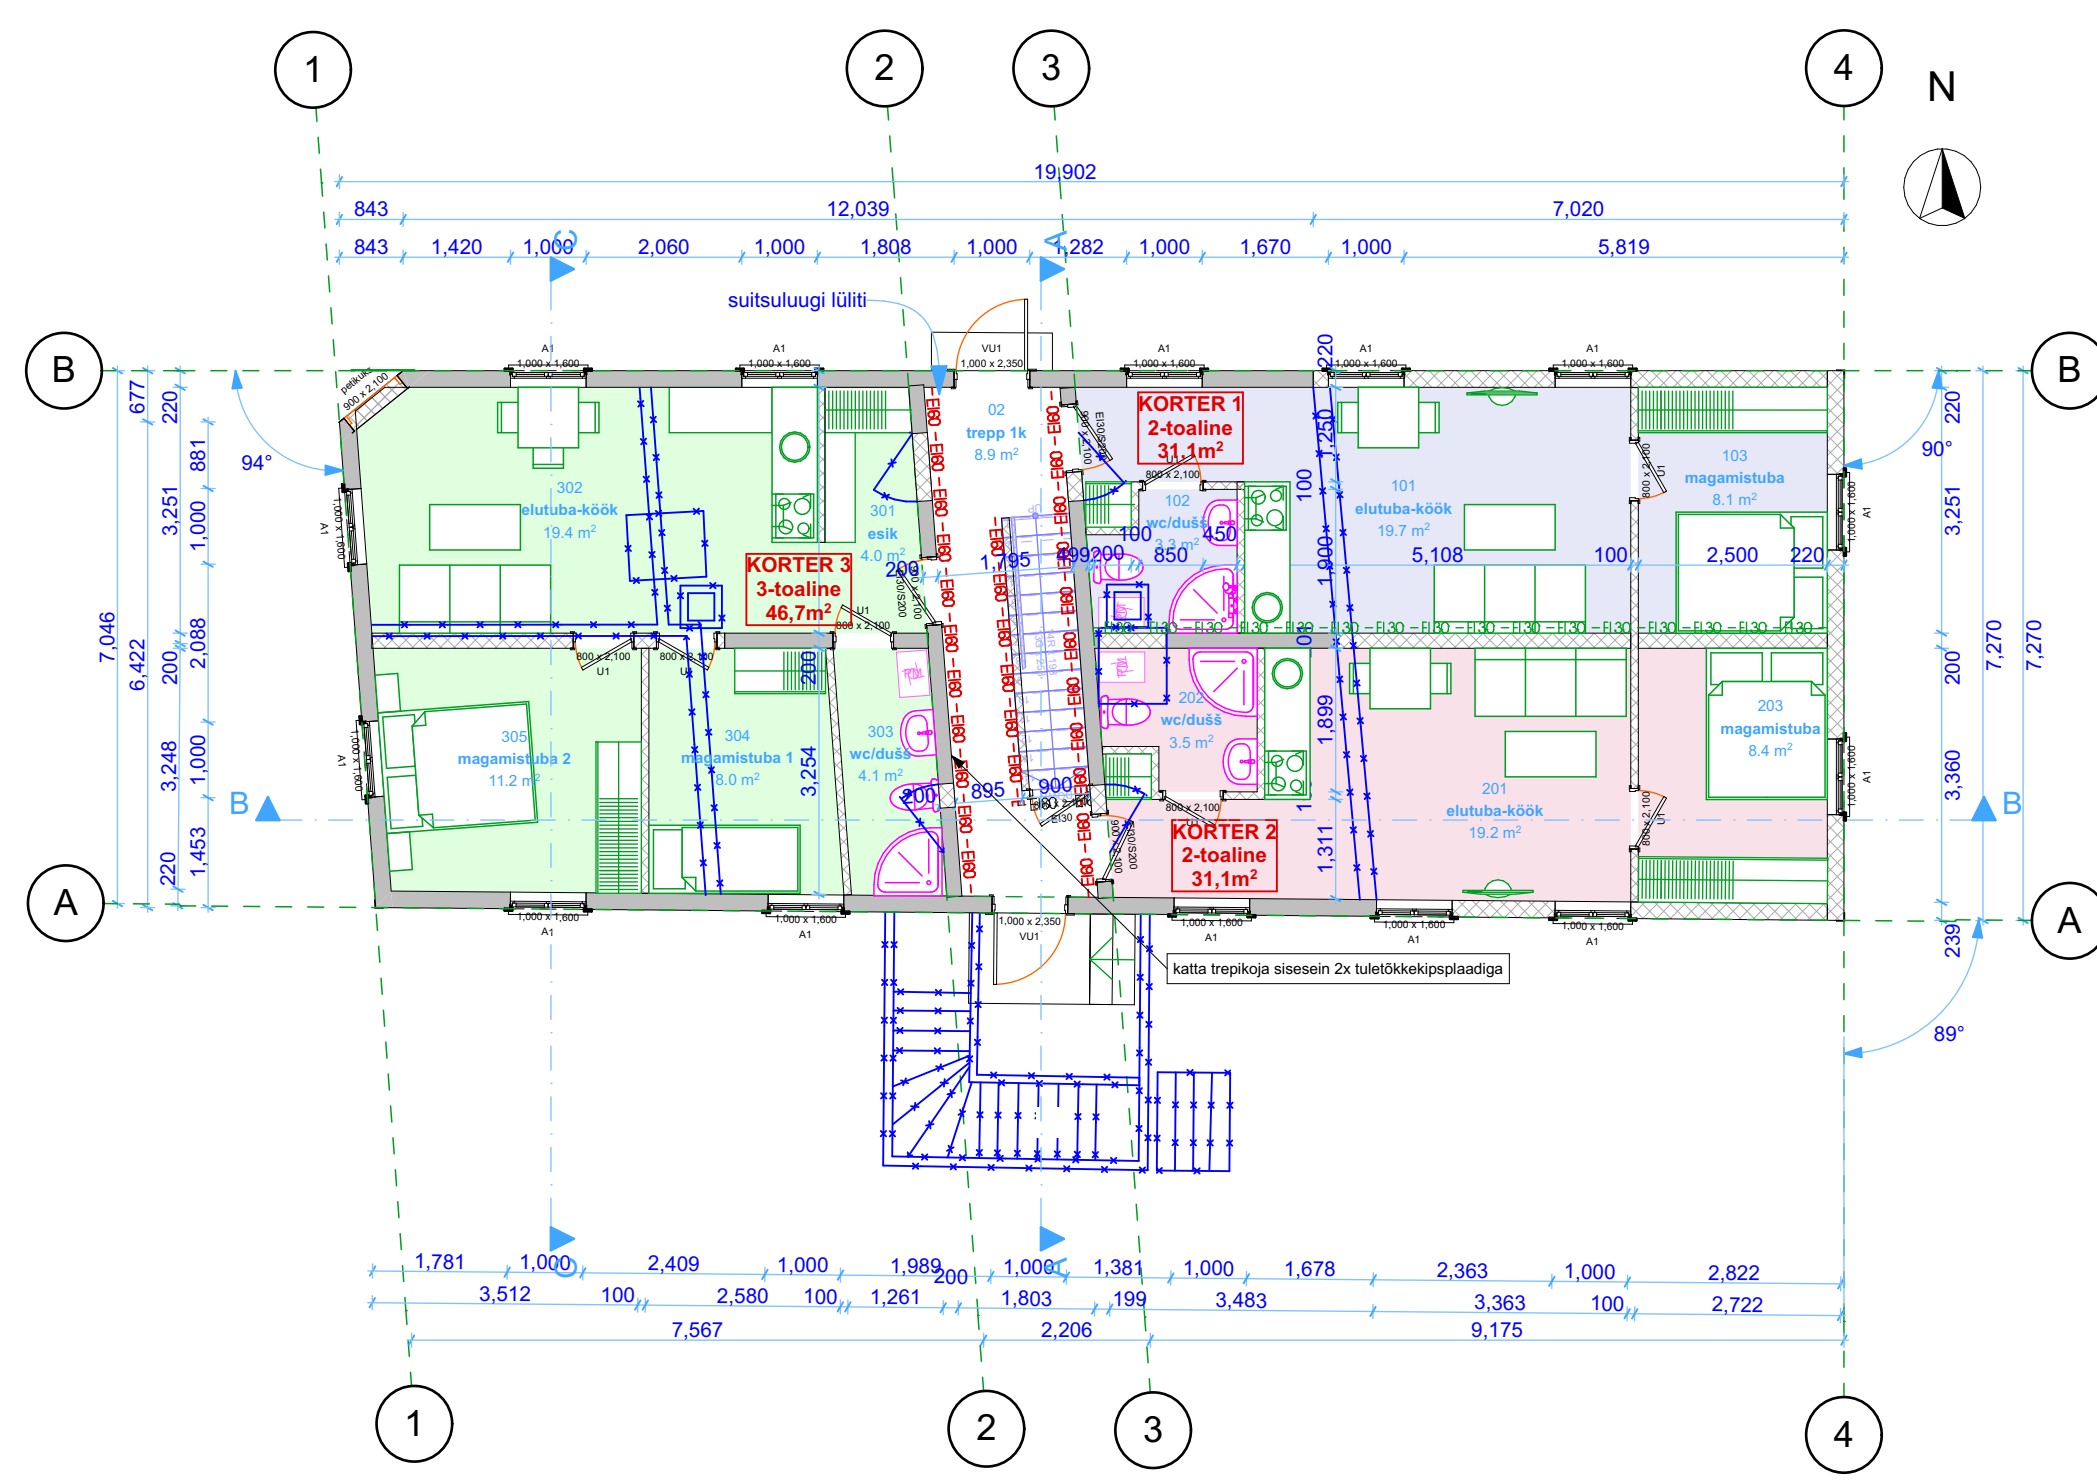

RUUMIDE SPETS.			
Krt	Nr	Ruum	Pindala
1	101	elutuba-köök	19.7
1	102	wc/dušš	3.3
1	103	magamistuba	8.1
			31.1 m²
2	201	elutuba-köök	19.2
2	202	wc/dušš	3.5
2	203	magamistuba	8.4
			31.1 m²
3	301	esik	4.0
3	302	elutuba-köök	19.4
3	303	wc/dušš	4.1
3	304	magamistuba 1	8.0
3	305	magamistuba 2	11.2
			46.7 m²
4	401	elutuba-köök	19.7
4	402	wc/dušš	3.3
4	403	magamistuba	8.1
			31.1 m²
5	501	elutuba-köök	19.2
5	502	wc/dušš	3.5
5	503	magamistuba	8.4
			31.1 m²
6	601	esik	4.0
6	602	elutuba-köök	19.6
6	603	wc/dušš	4.1
6	604	magamistuba 1	8.0
6	605	magamistuba 2	11.2
			46.9 m²
7	701	Elutuba-köök	35.0
7	702	Wc-dušš	4.1
			39.1 m²
8	801	Elutuba-köök	27.7
8	802	Wc-dušš	2.6
			30.3 m²
TEH	01	tehno	11.1
			11.1 m²
ÜLD	02	trepp 1k	8.9
ÜLD	03	trepp 2k	12.2
ÜLD	04	trepp 3k	5.6
			26.7 m²
			325.2 m²

Olemasolev konstruktsioon Likviteeritav konstruktsioon Uus ehitatav konstruktsioon

Autoriõigused Arhitekt OÜ 2021. Projekti kopeerimine või levitamine ilma autori kirjaliku loata on seadusega keelatud.