


Töö nr. 3 /1/08		Töö tellija: Prit Pärli	
NIMI	ALLKIRI	KUUPÄEV	
Joonestas	Aivor Karus		
Projekteeris	Aivor Karus		
Kinnitas	Aivor Karus	18.03.2008	
PÕLVA MAAKOND RÄPINA VALD RÄPINA LINN JÄRVE TN 1A		ELAMUPROJEKT TAGANTVAADE	
M 1:100		OÜ PROJEKTTUGI MTR EEP000744 Tel. 53 405 830	
KOOD	LEHT	LEHT	
A4	9	11	

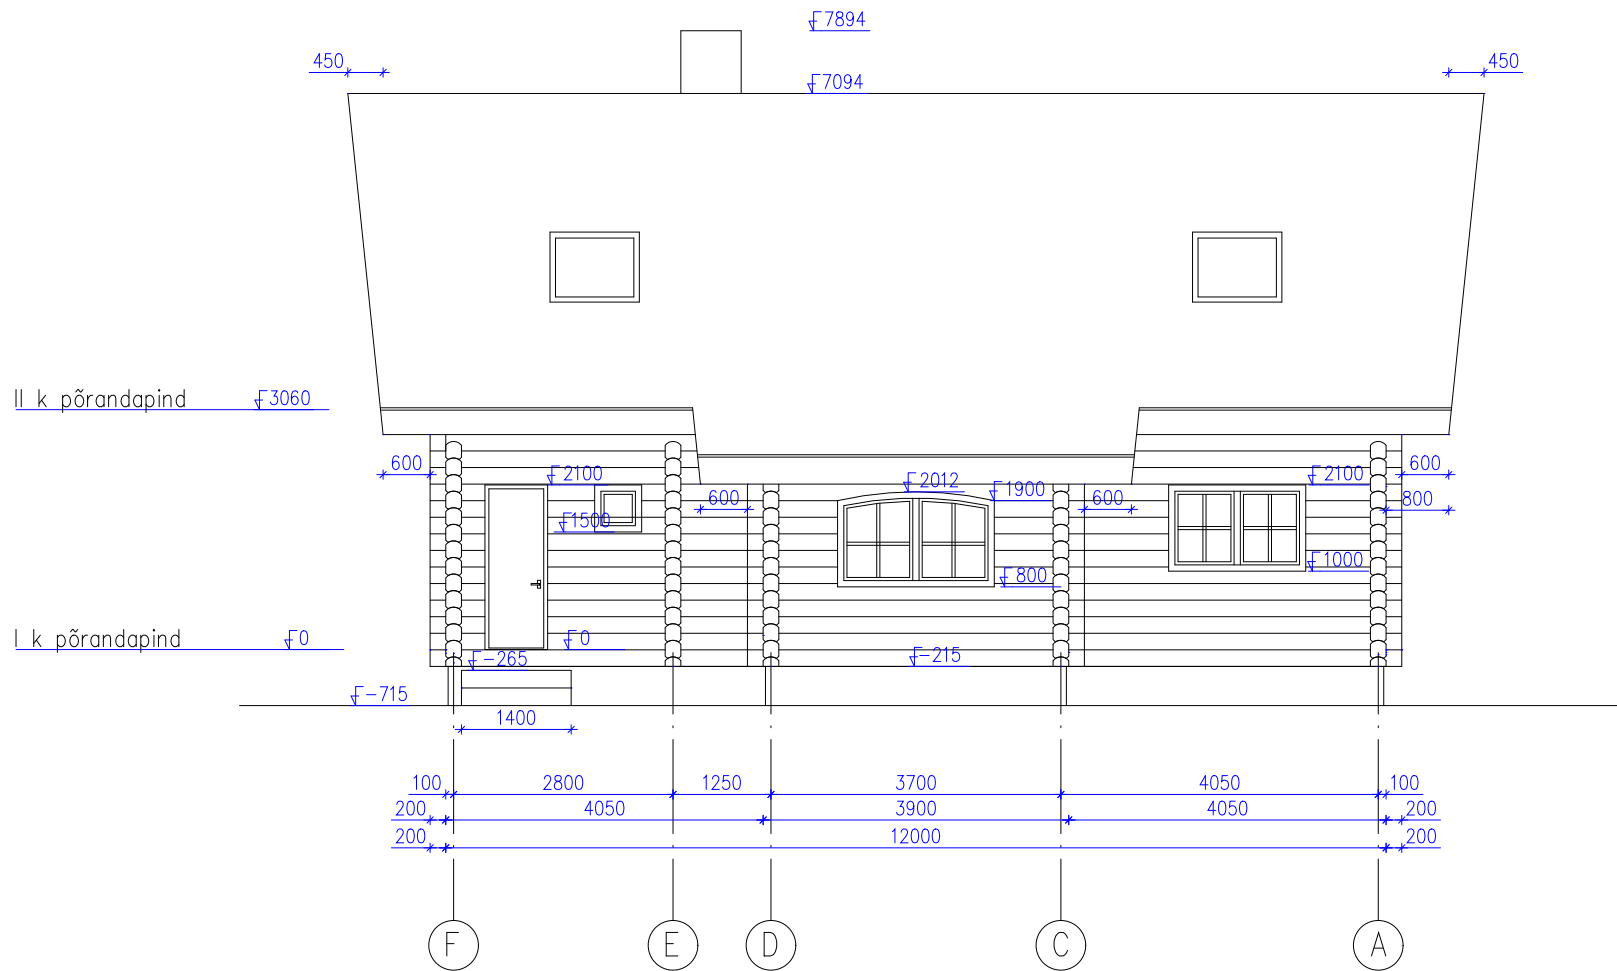

KATUSEKATE – KIVIKATUS (TUMEPRUUN)
 FASSAAD– PALK (PEITSITUD KOLLAKASPRUUN)
 VUNDAMENT– KROHVITUD (HALL)