



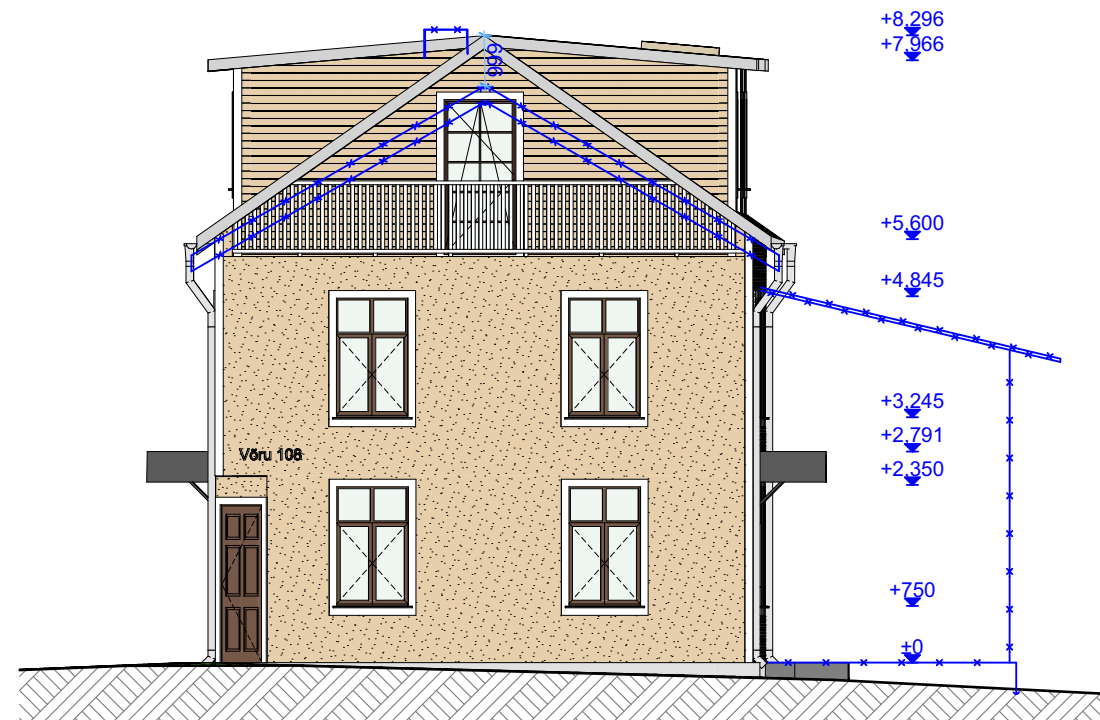


Vaade põhjast



Vaade läänest

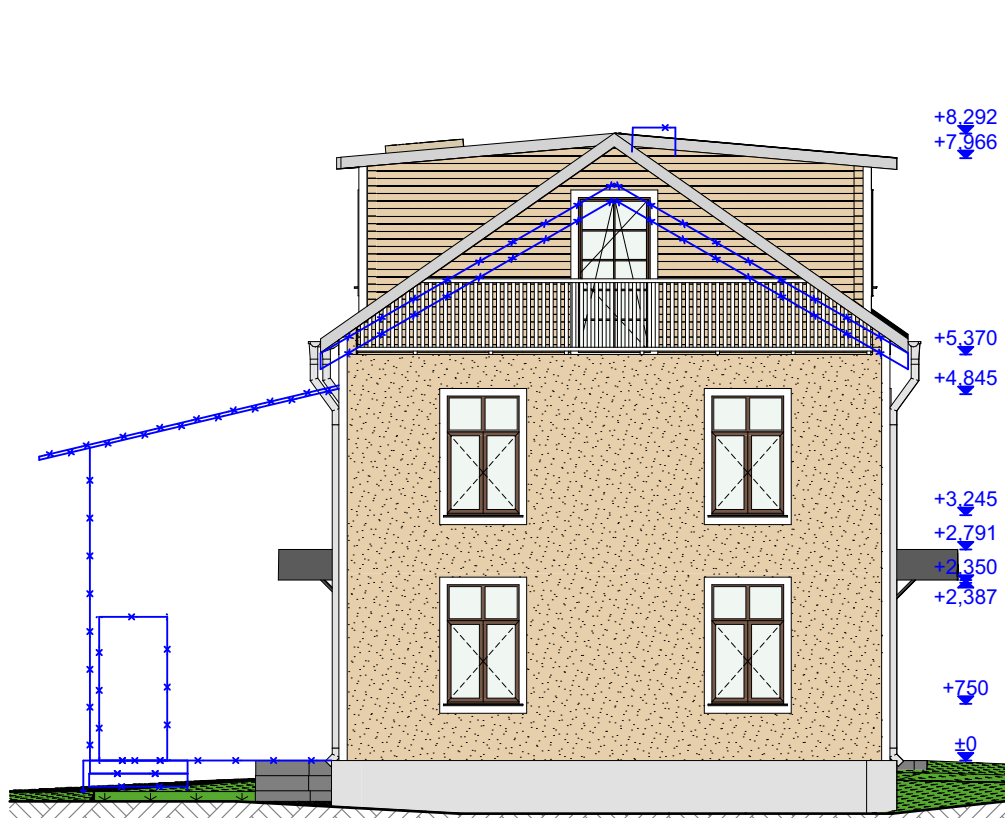

Vaade idast

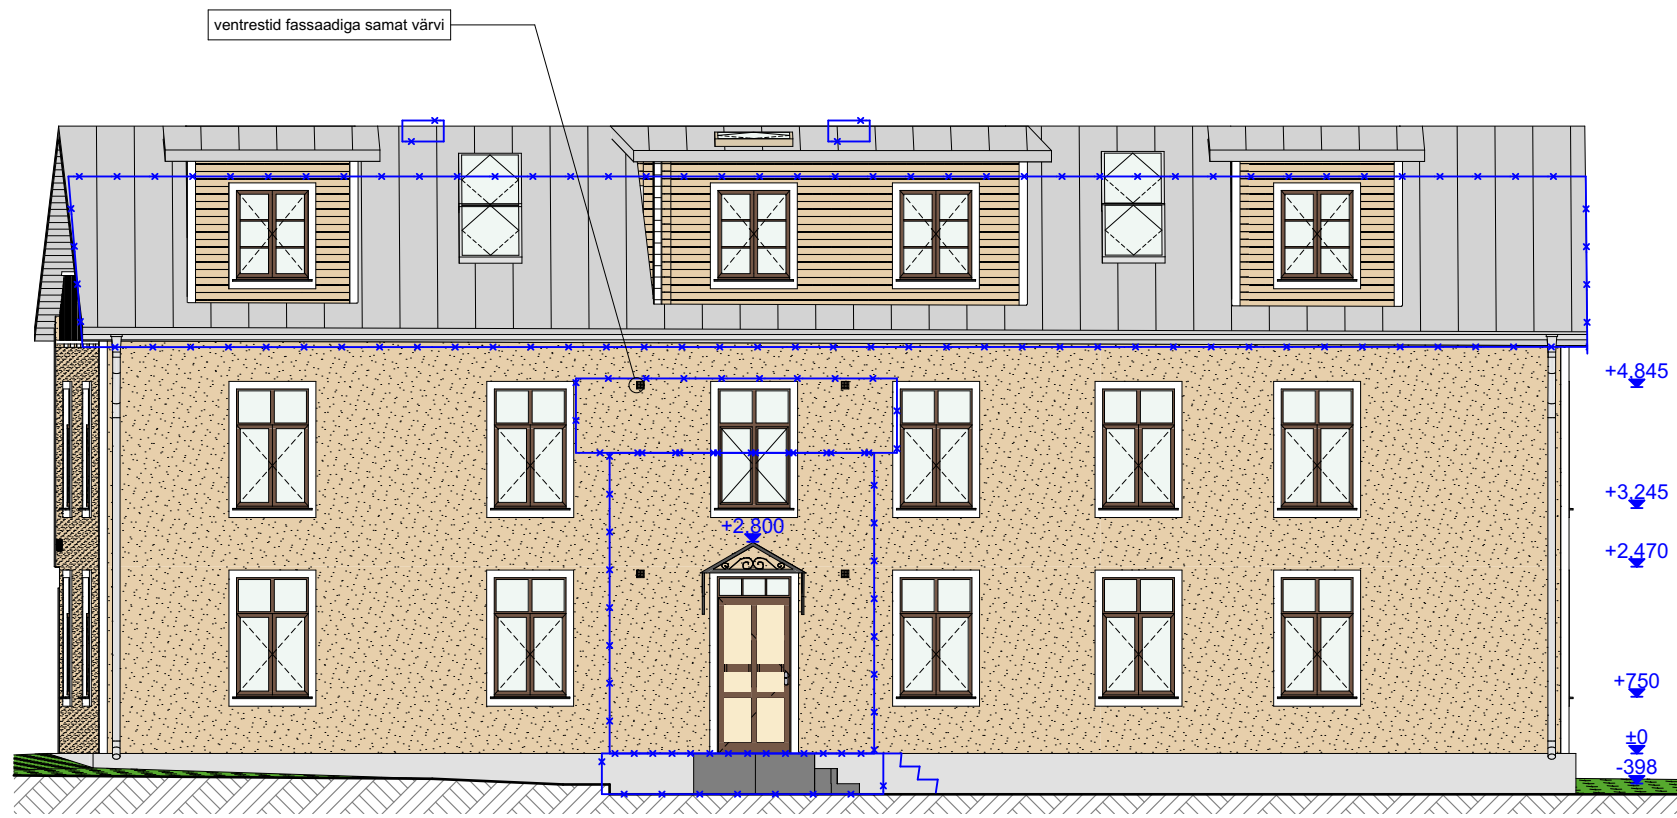

Vaade lõunast

VÄLISVIIMISTLUS:

- Katus - valts või klassik profiiliga katus, helehall RR21/RAL7040.
- Vihmaveesüsteemid ja veeplekid helehallid RR21/RAL7040.
- Fassaad krohvida ja värvida beežiks RAL1001. Akende ümber krohvitud valged piirde. Hoone nurgad krohvitud valged.
- Vintsakpid kaetud vertikaalse laudisega (Tartu profiil) ja värvitud beežiks RAL1001. Piirdeliistud valged.
- Katuse räästas katta alt peensaetud tuulekasti lauaga SH 21x95mm, sariad jätta lahtised. Puitosade värvimisel kasutada linaõlivärvi. Värvus helehall RR21/RAL7040.
- Aknad on kahekordse raamiga pruunid (pähkel) puitaknad 1x+2x klaaspaketiga. Aknad kitida linaõlikitiga. Akende plekid keerata alla rullvaltsiga.
- Uksed - raam ja tahvlid pruun RR31/RAL8025.
- Vundament krohvida lubikrohviga, mille tsemendi sisaldus kuni 10%, värvus naturaalne.

Likviteeritav konstruktsioon

Autoriõigused Arhitex OÜ 2022. Projekti kopeerimine või levitamine ilma autori kirjaliku loata on seadusega keelatud.

Tellija

Objekti nimetus
Rekonstrueerimine ja