


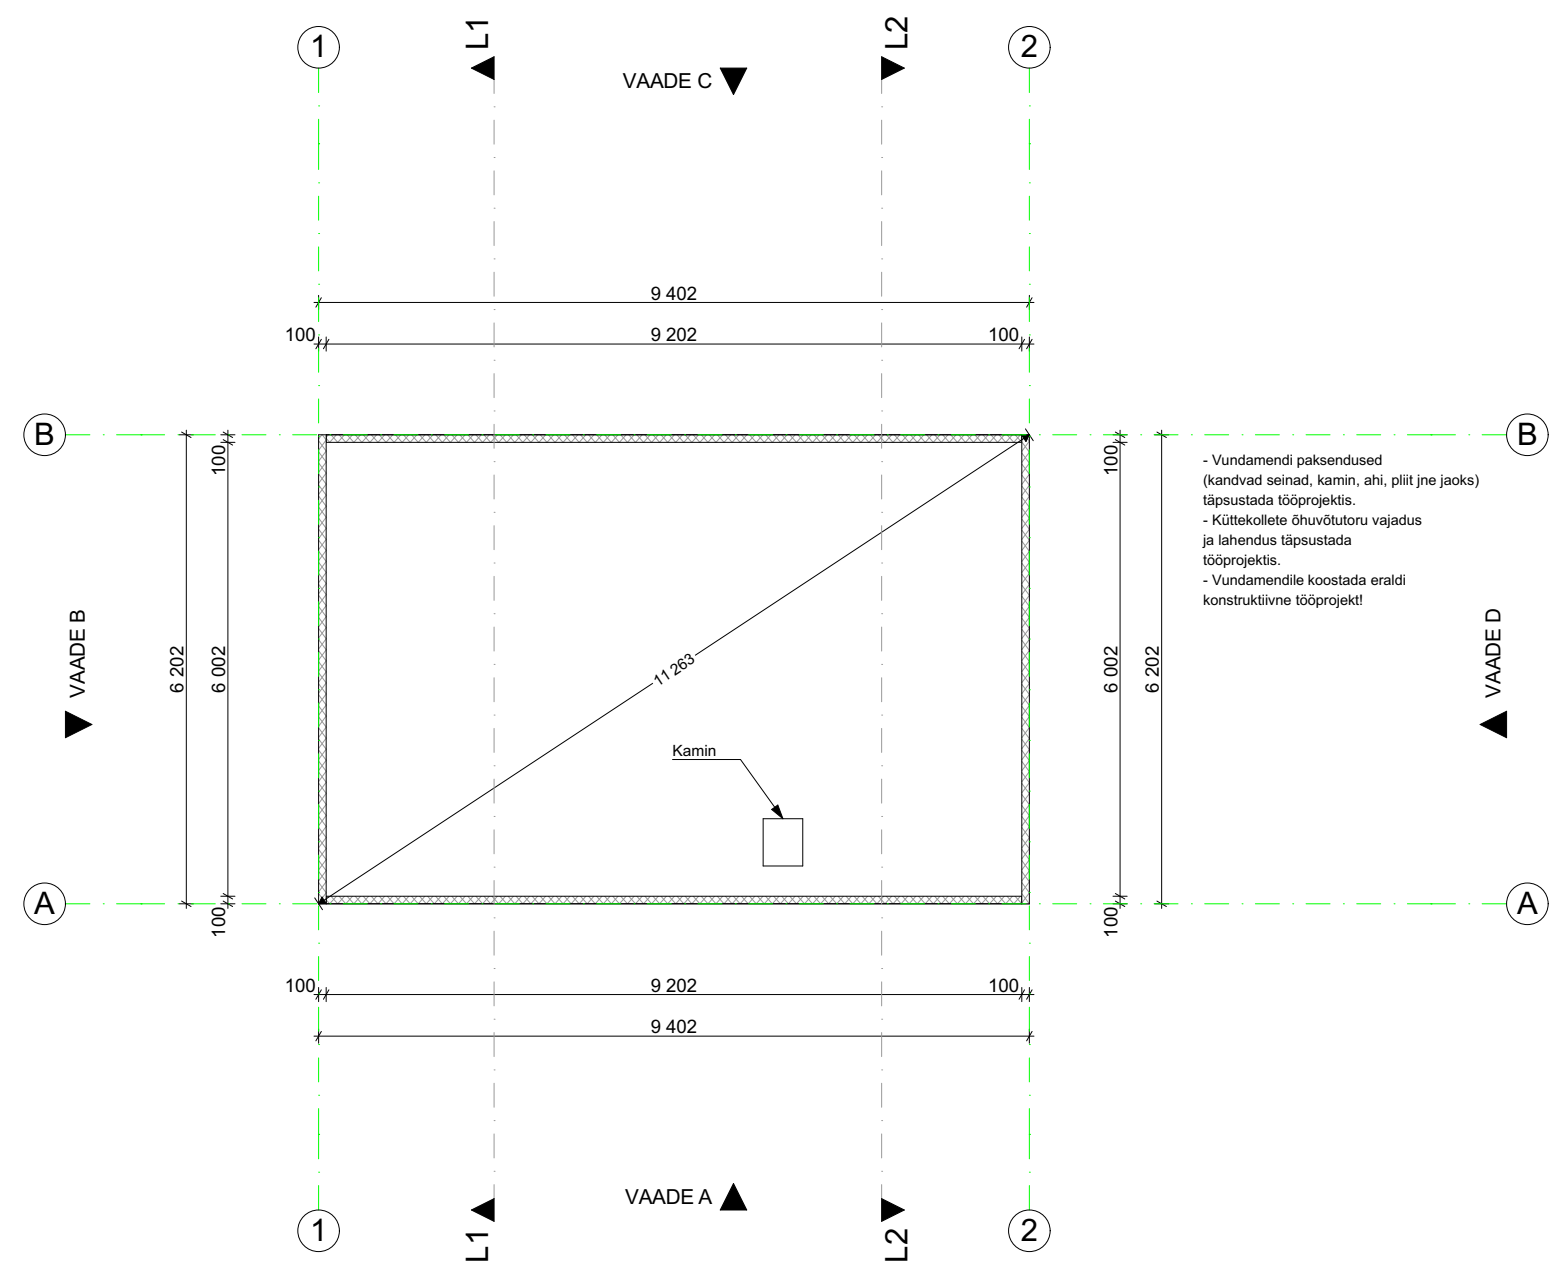

- Vundamendi paksendused (kandvad seinad, kamin, ahi, pliit jne jaoks) täpsustada tööprojekti.
- Küttekollete õhuvõtutoru vajadus ja lahendus täpsustada tööprojekti.
- Vundamendile koostada eraldi konstruktiivne tööprojekt!