
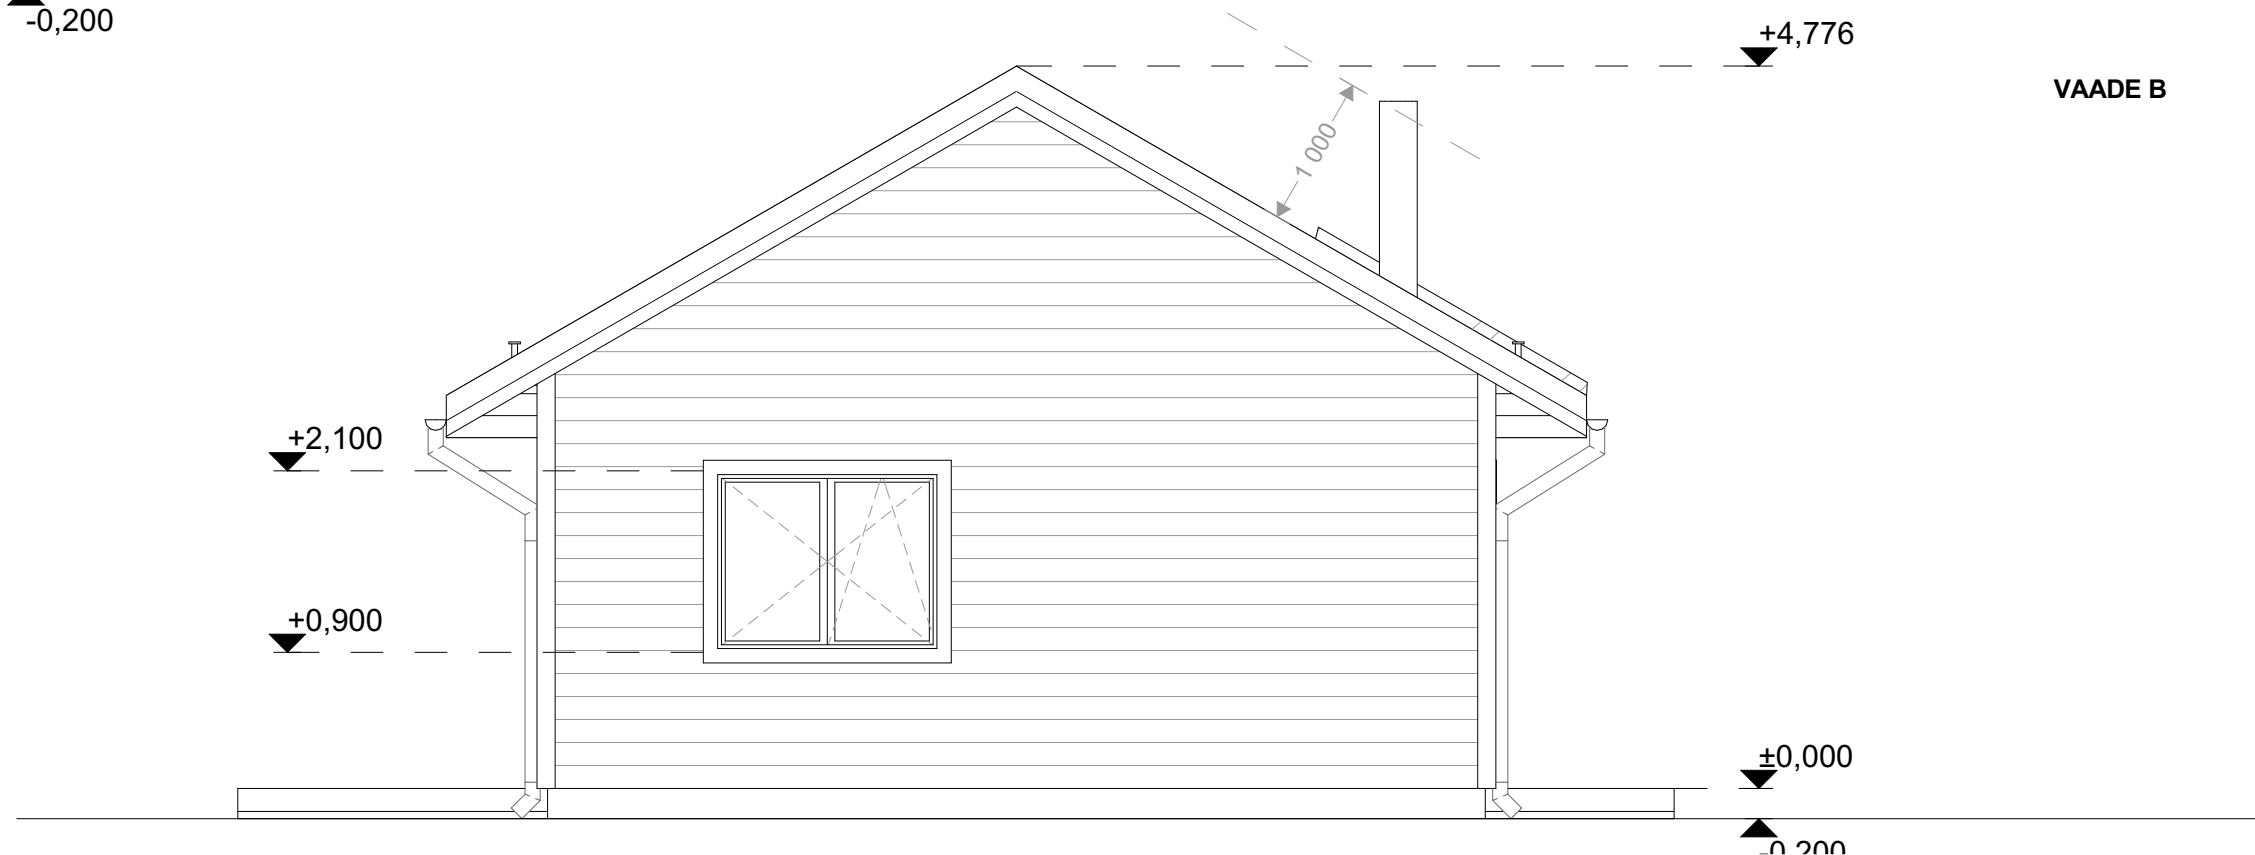


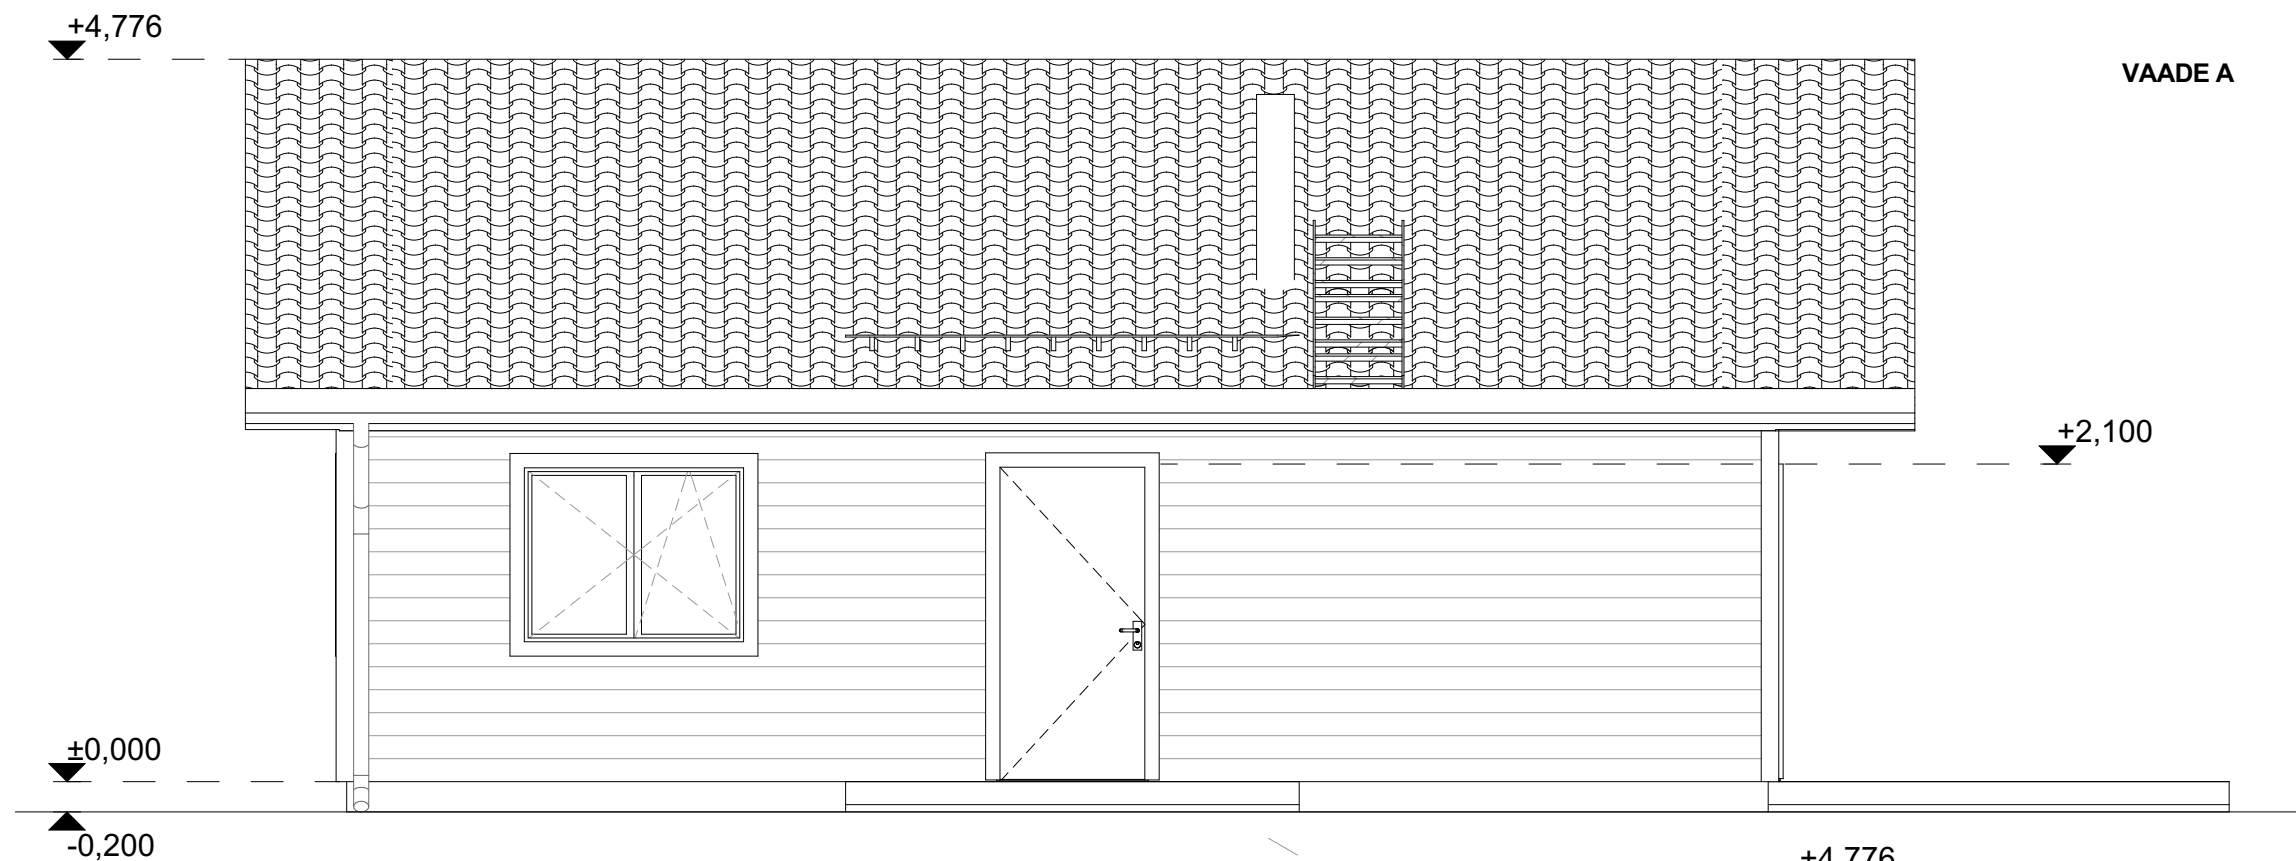

Välisviimistlus:

- Katus - kivitatus, tumehall
- Katuse räästakastilaudis - tumehall
- Fassaadilaudis (horisontaalne 21x145 mm) - helepruun
- Fassaadi nurgaliistud - tumehall
- Aknaliistud (aknapõsed ja aknapaled) - tumehall
- Ukseliistud (ukse põsed ja uksepaled) - tumehall
- Aknad (PVC, kirgas klaas) - tumehall
- Välisuks - tumehall
- Vihmaveesüsteem - tumehall
- Korsten - metallist moodulkorsten, tumehall
- Sokkel - krohvitud, hall