


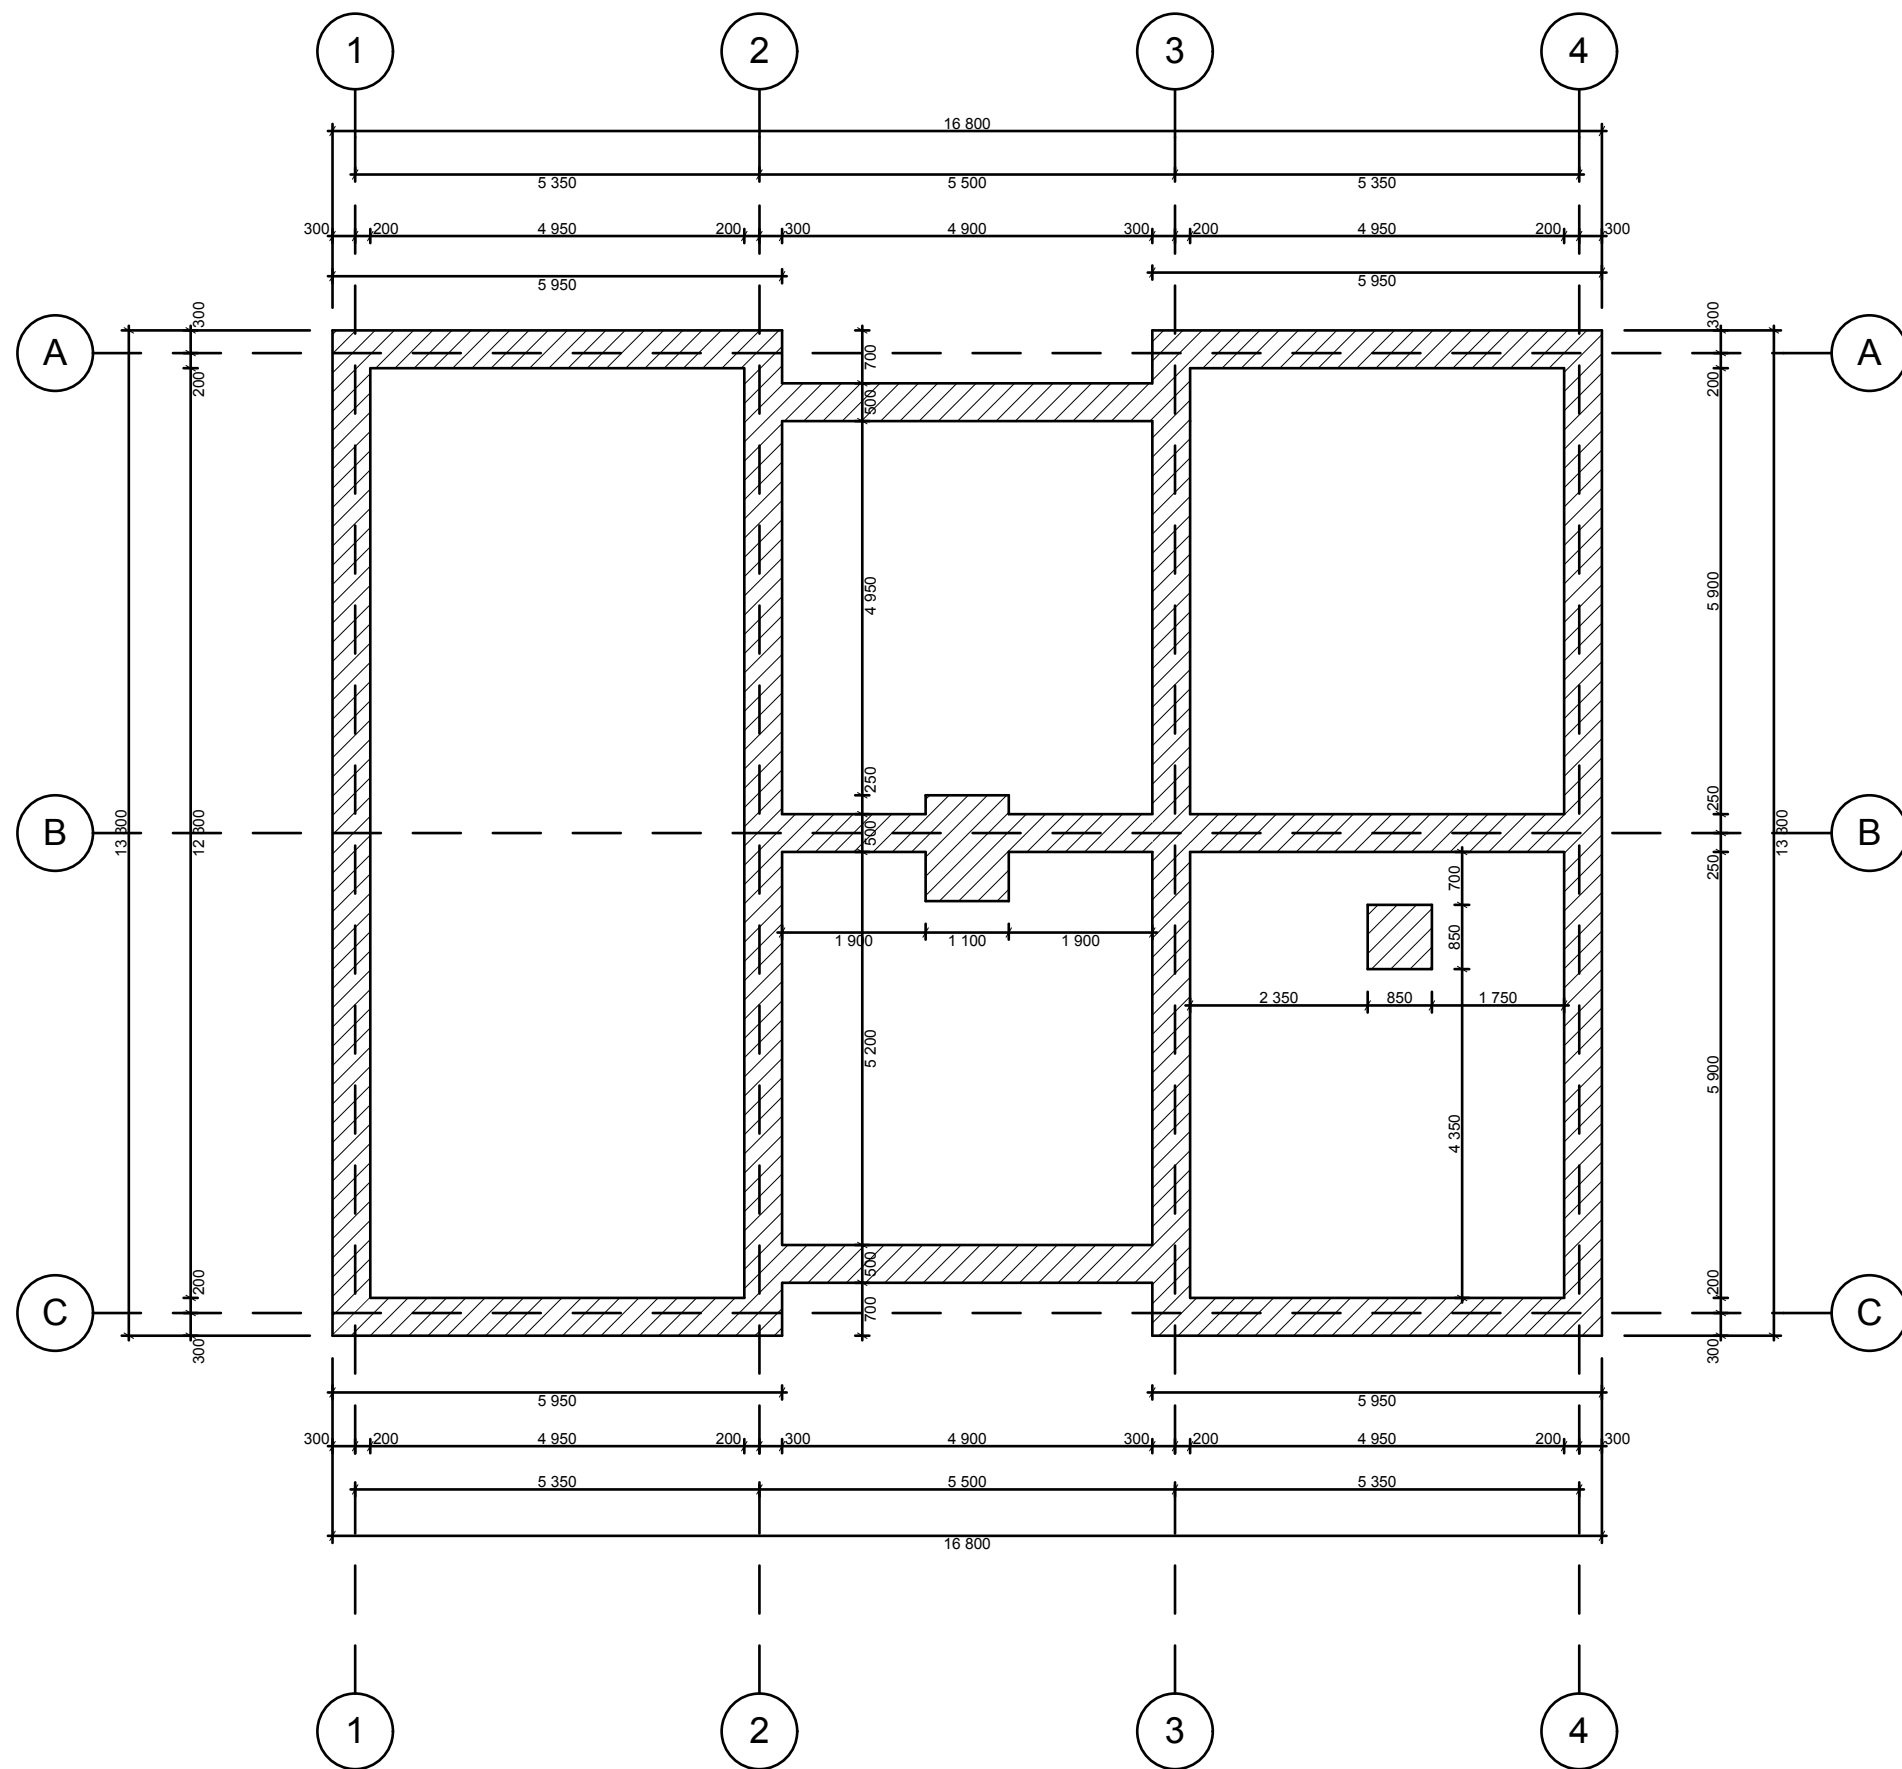

Joonis	
Taldmiku plaan	
Mõõtkava	
1:100	
Joonise nr	Leht
A-03	3/10