


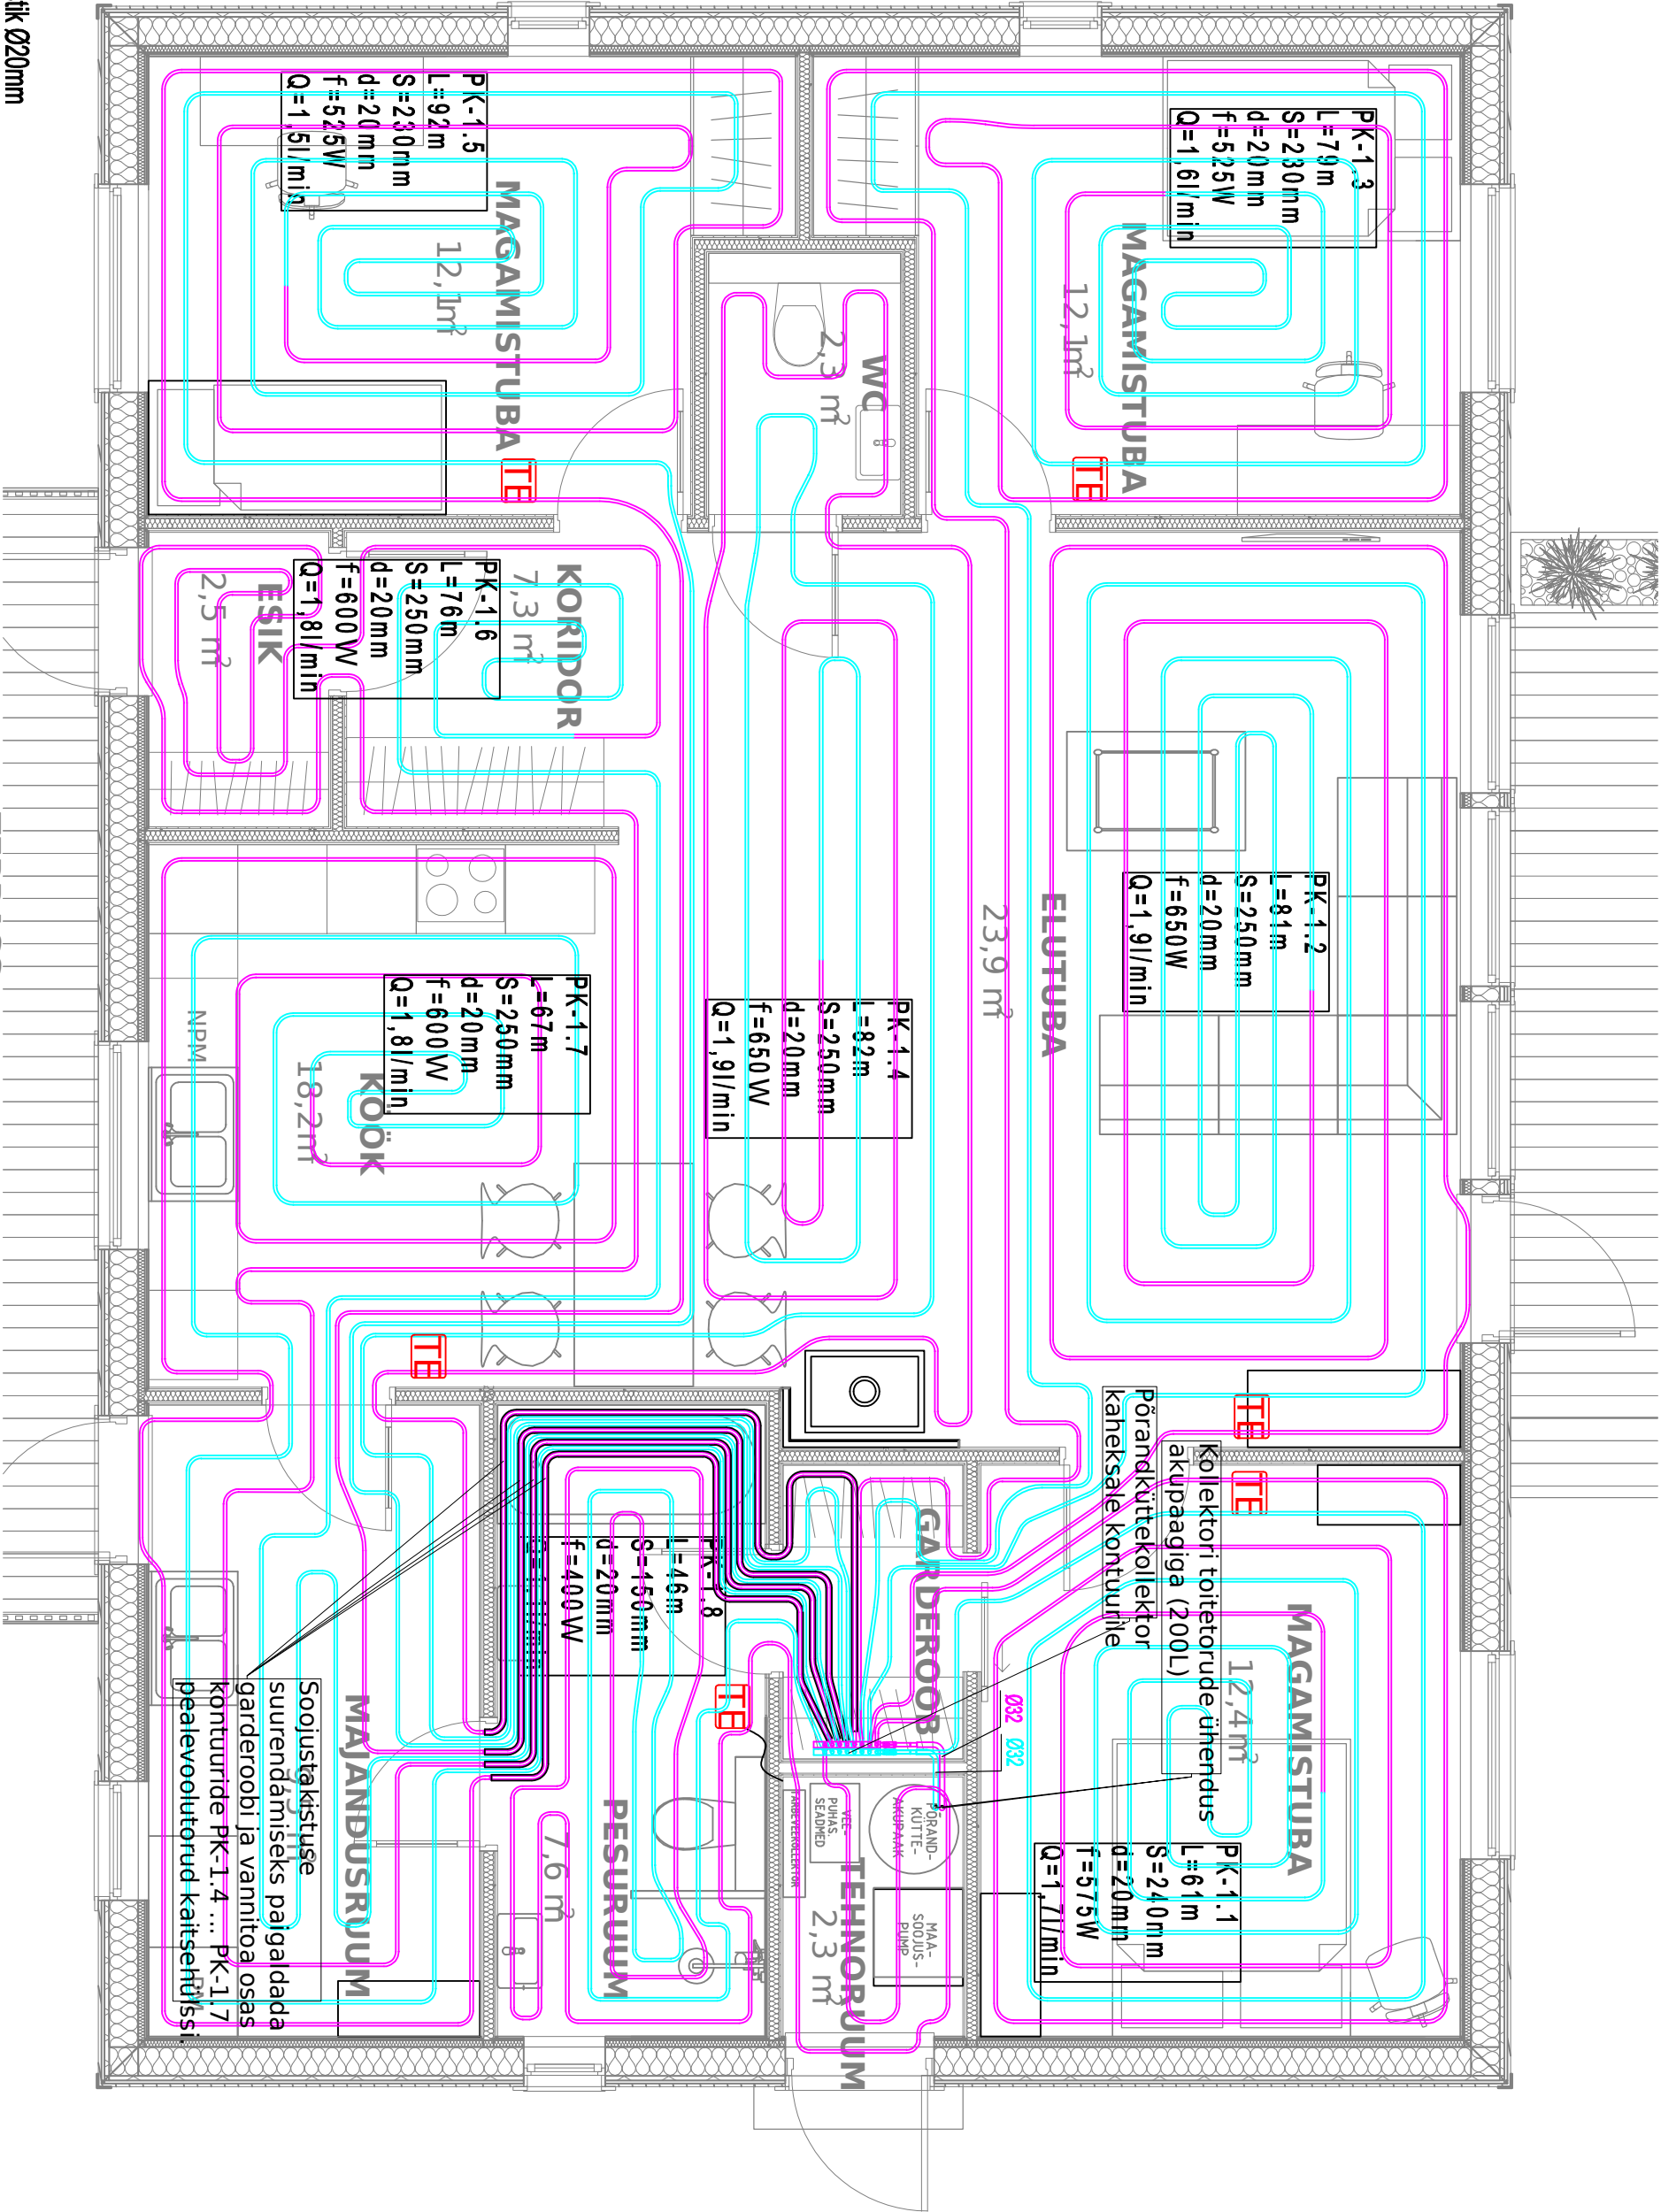

Märkused:

- Põrandkütetorustik Ø20mm
- Torusliku esimese kontuuri kaugus välisseinast 100mm, teise kontuuri kaugus välisseinast 250mm
- Hoone küttevõimsus: 4,5KW
- Tsirkulatsioonipumba parameetrid: 5,6kPa, Q=13,1 l/min

 - ruumiemostaat  - ruumiemostaat põrandaanduriga

Projekt		Projekteerija	/allkirjastatud
Koostas:		Vastutav proj.	digitaalse/v
Koostas / kontrollis:		Tähtis	VK-002
Joonise nimetus			Möötkava M 1.45