



VAADE "1"

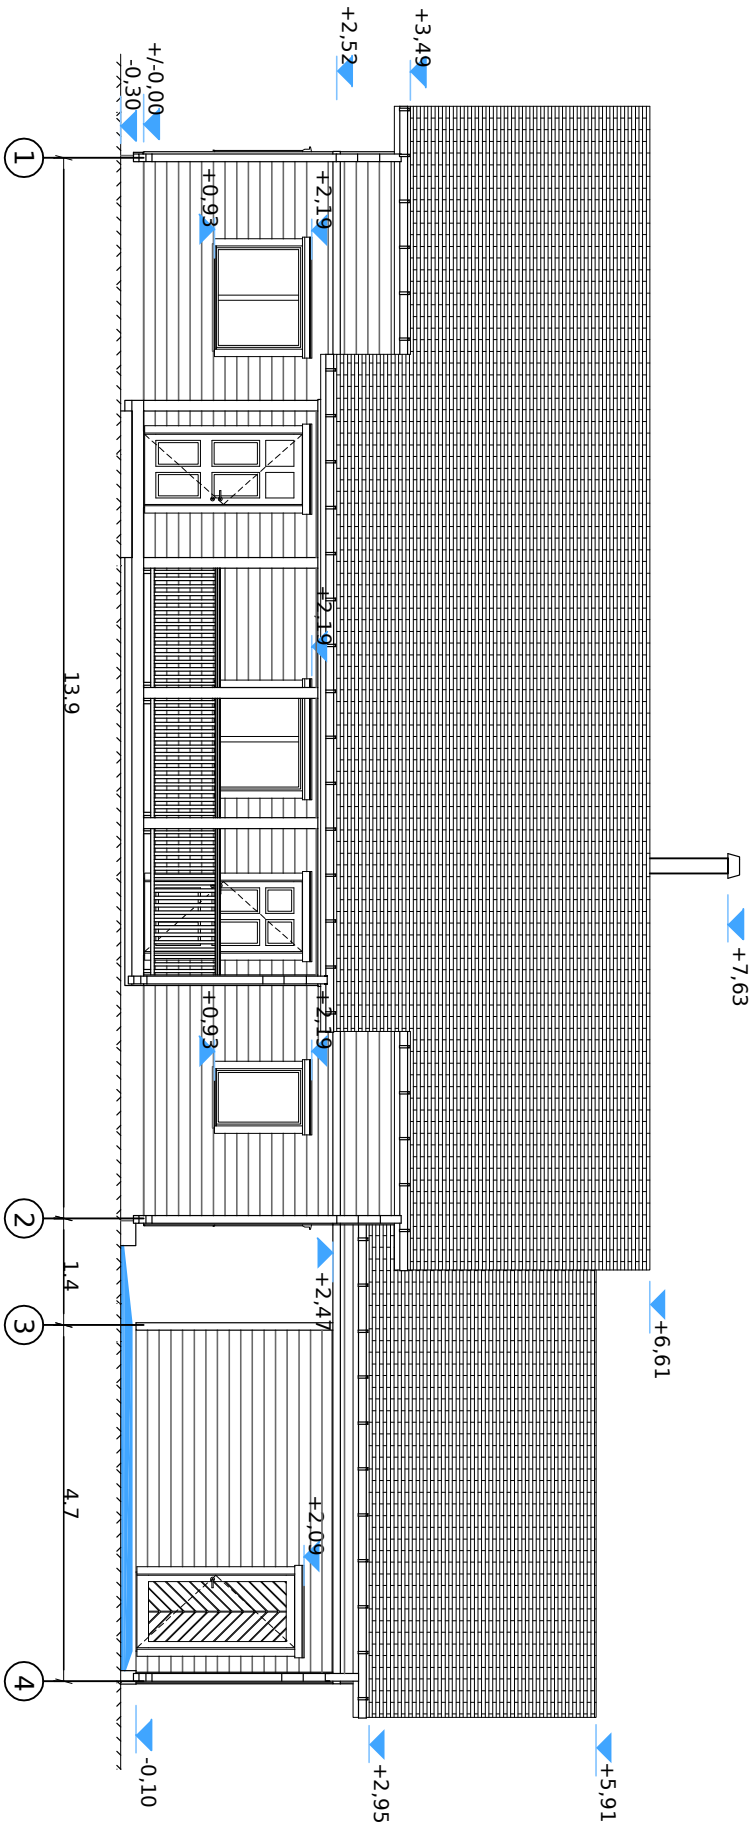

VAADE "2"

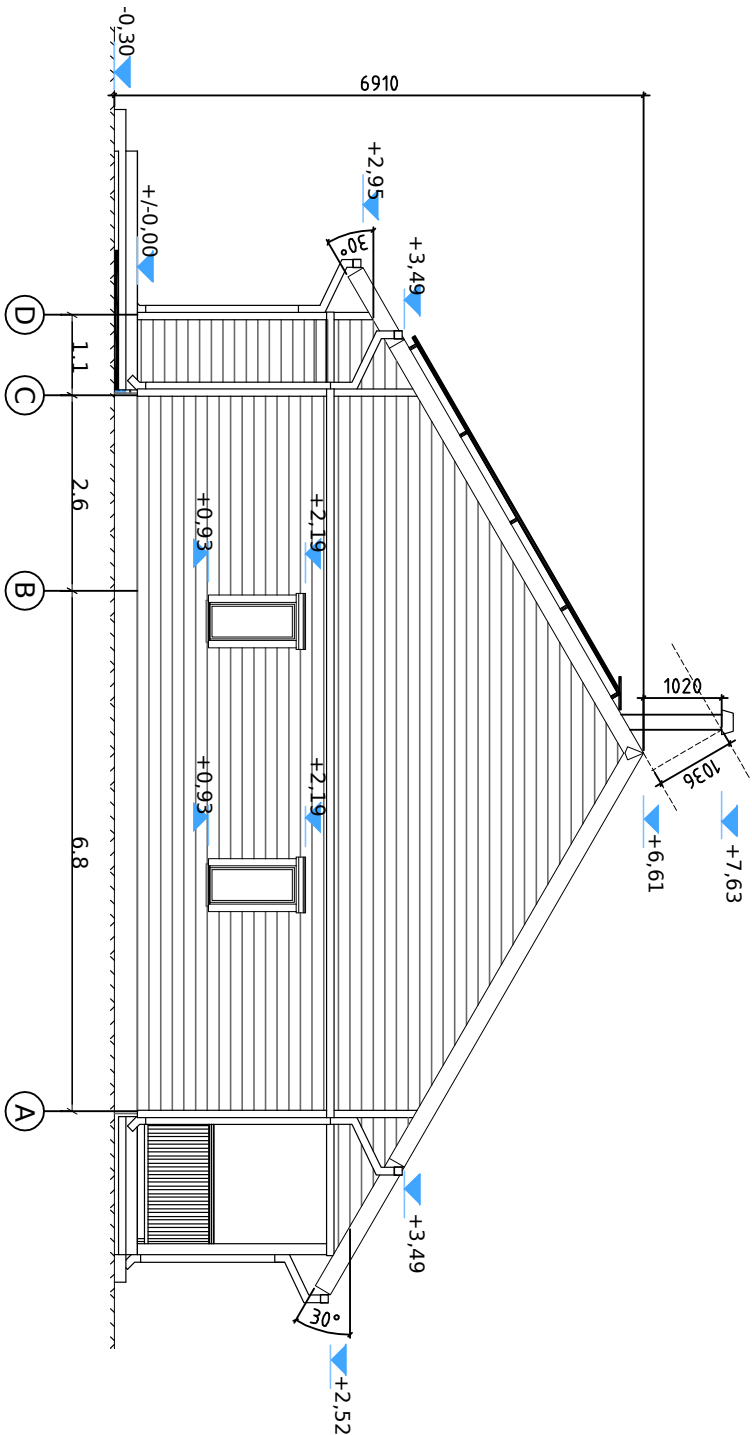

VALISVIIMISTLUS			
NR	EHITISE OSA	MATERJAL	VARVUS
1	FASSAAD	PUIT	RÕHELINE
2	KATUSE VIHMAVEE SUST.	PLEKK	MUST
3	TUULEKASTID	PUIT	HALI
4	SOKKEL	KROHV	HALI
5	AKNAD	PLAST	PRUUN
6	VALISJUKSED	PLAST	PRUUN
7	TERRASS	PUIT	PRUUN