


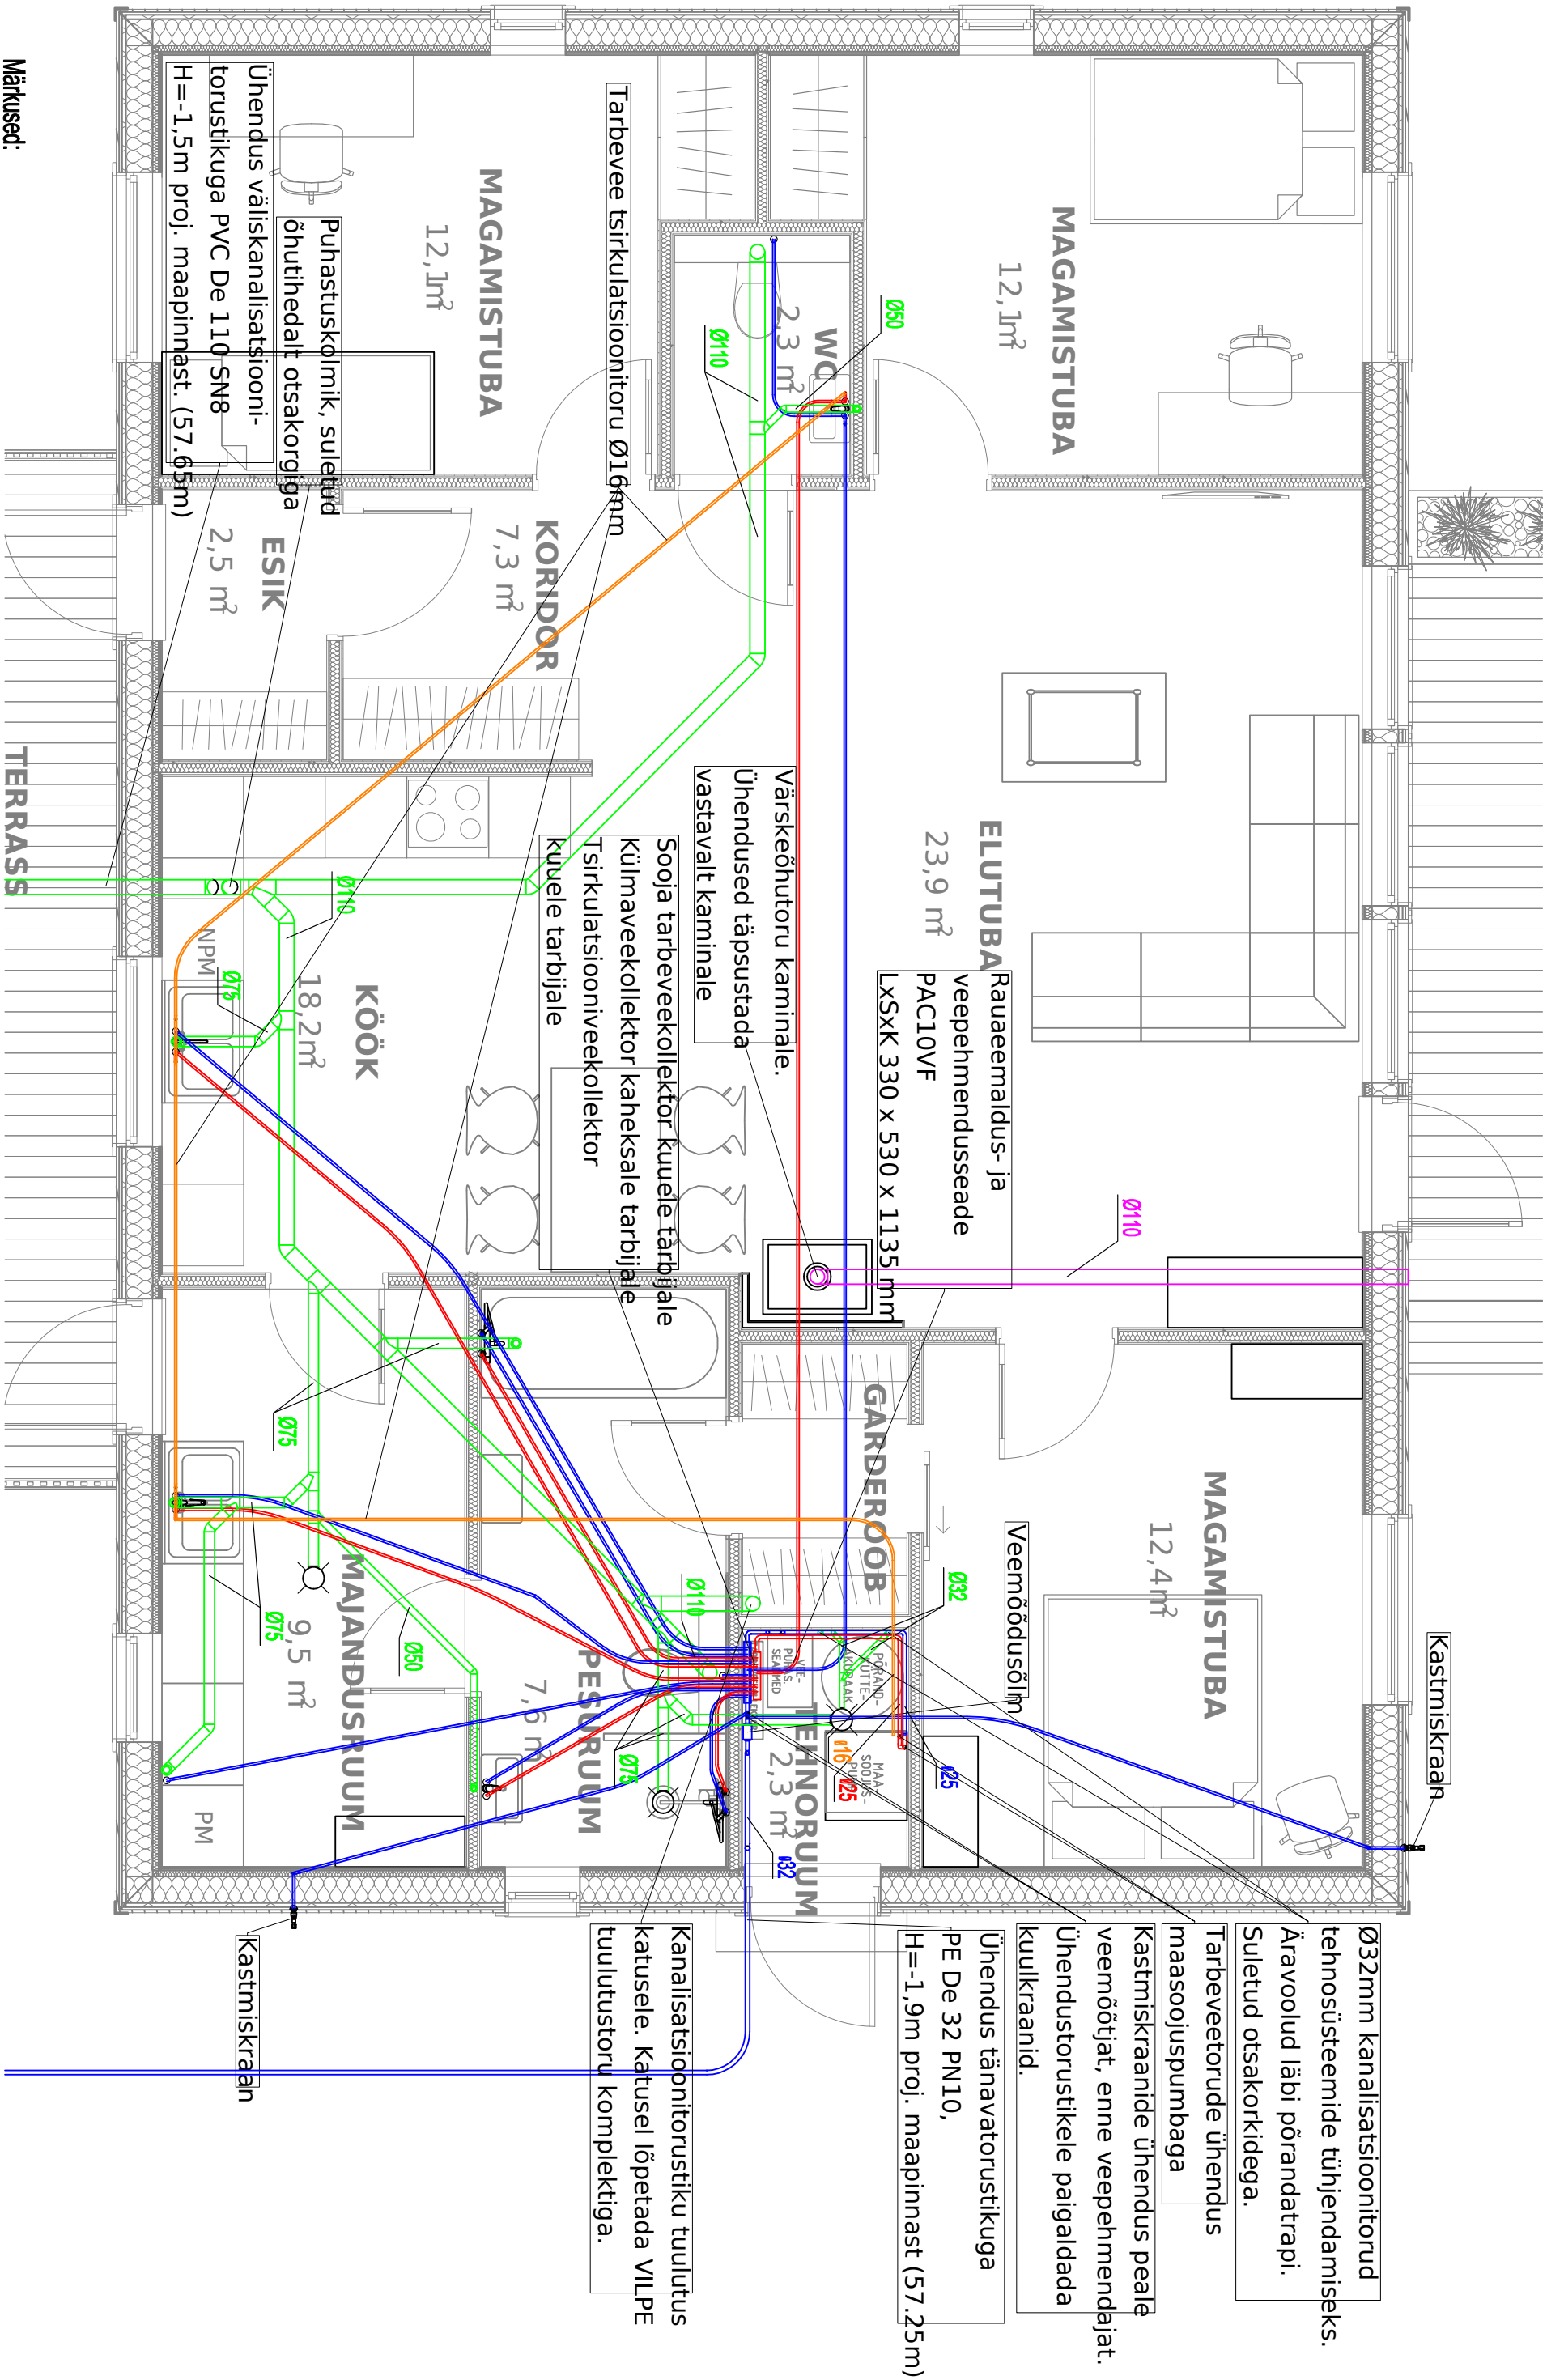

Märkused:

1. Veeetarijate täpsed asukohad ja kõrgused seinas täpsustada vastavalt veeetarijate margile
2. Külma-vee- ja kanalisatsioonitorud paigaldada soojustuskihi alla liivapadja sisse
3. Sooja- ja tsirkulatsioonitorud paigaldada põranda soojustuskihi sisse
4. Kanalisatsioonitorustiku lang: Ø110mm - 20mm/m, Ø50...75mm - 30mm/m
5. Kõlm tarbevesi juhitakse peale veemõõjat veepihmendajasse (va kastmiskraanide ühendustorustikud)

Koostas: / kontrollis:		Projekt / projektsioon	
Koostas: / kontrollis:		Lüh: / lüh:	
Koostas: / kontrollis:		Vee- ja kanalisatsioonitorustiku plaan, 1K	
Koostas: / kontrollis:		Joonise nimetus	
Koostas: / kontrollis:		Vastutav proj.	
Koostas: / kontrollis:		Tehis: VK-001	
Koostas: / kontrollis:		Mõõtkava M 1:45	