



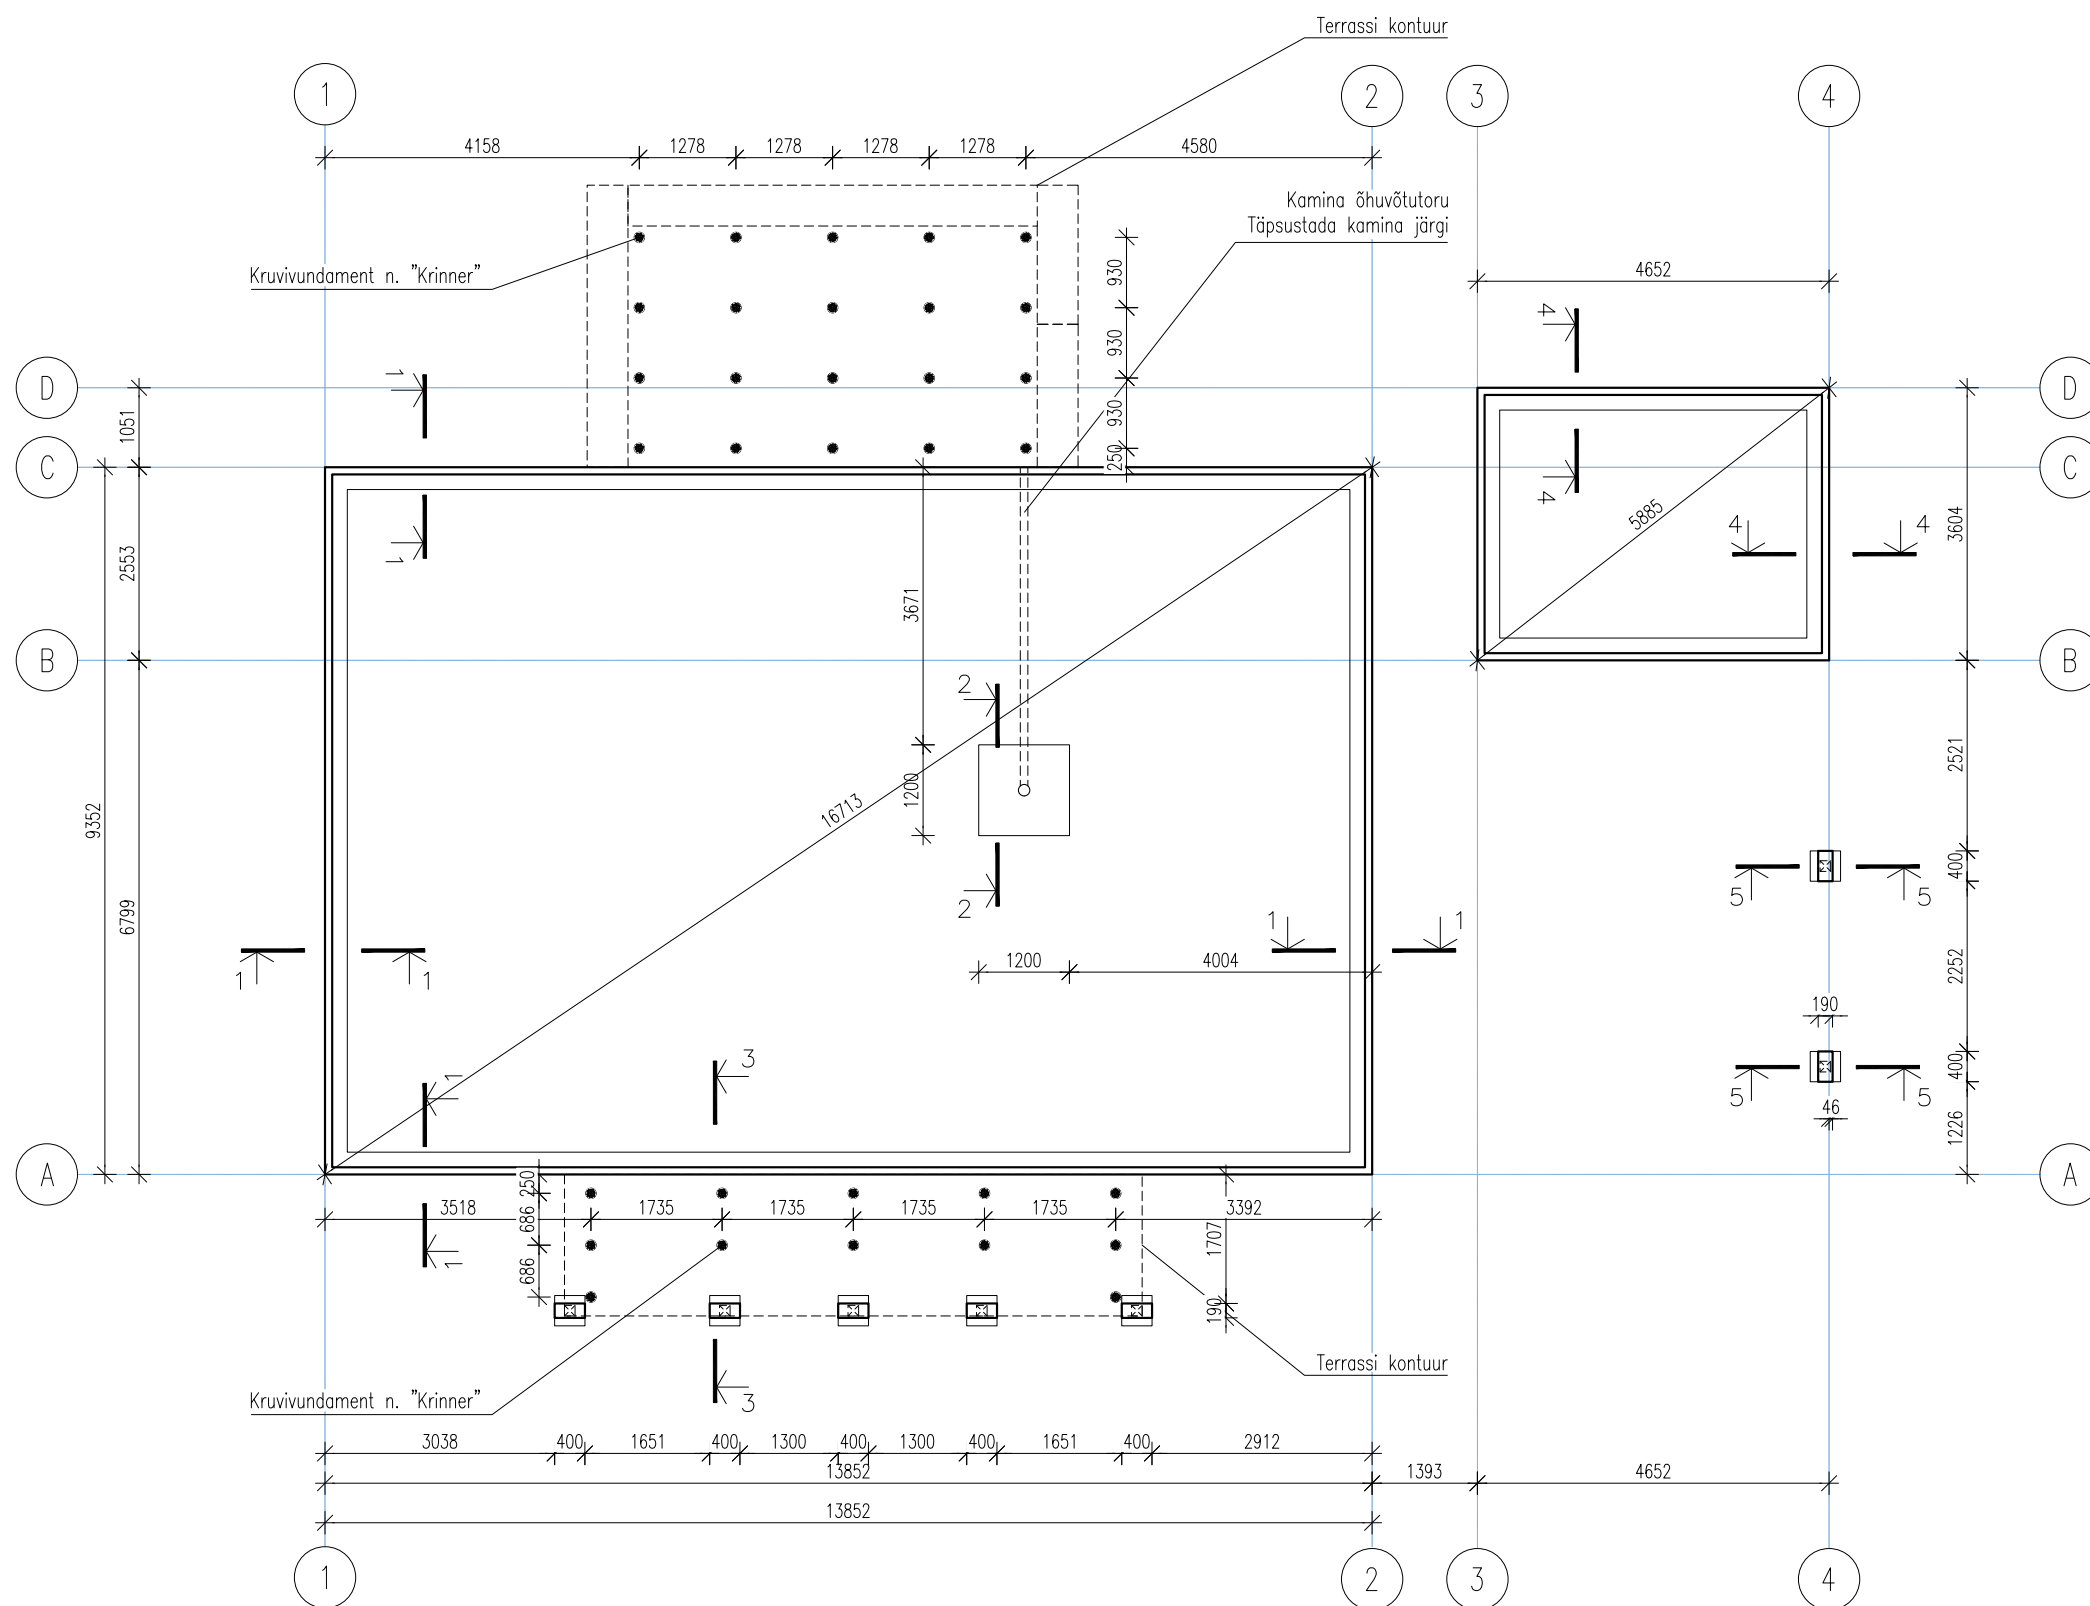


Muudatus	Muudatuse sisu	Proj.	Kuupäev
Objekt			
Eramu			
Tellija	Joonis	Mõõtkava	
	Vundamendi plaan	M 1:100	
Projekteerija	Projekteeris	Fail	Staadium
			Tööprojekt
	Töö nr.	004	
	Vast. spetsialist	Kuupäev	Joonis nr.
		01.02.2023	EK-5-01


LÖIGE 1-1

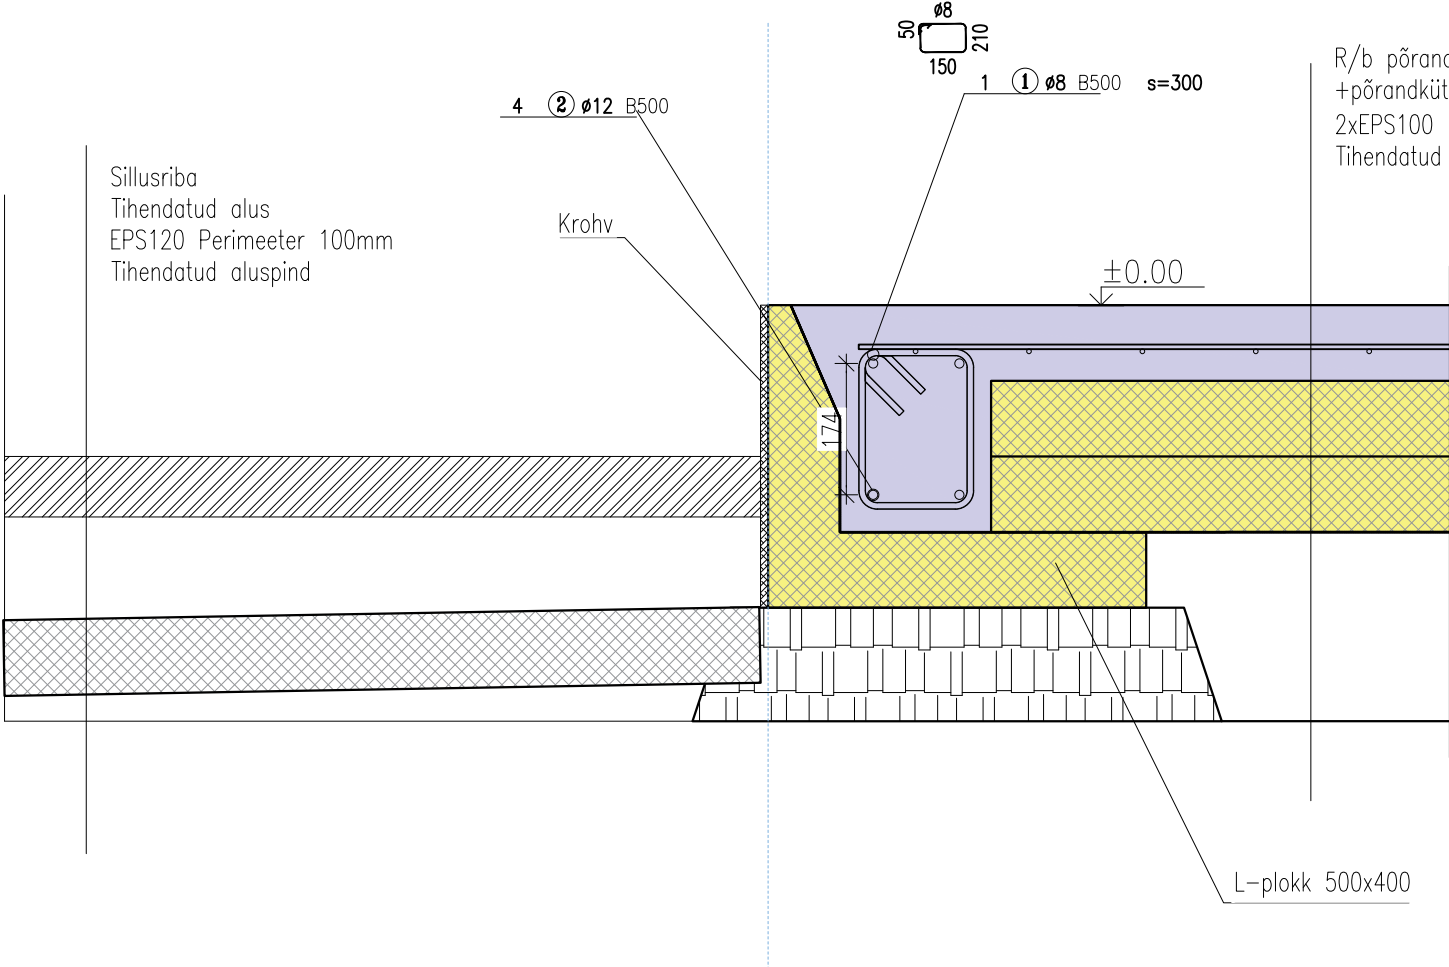

Muudatus	Muudatuse sisu		Proj.	Kuupäev
Objekt	Eramu			
Tellija	Joonis	Mõõtkava		
	Lõige 1-1	M 1:1		
Projekteerija	Projekteeris	Fail	Staadium	Töö nr.
			Tööprojekt	004
	Vast. spetsialist	Kuupäev	Joonis nr.	
		01.02.2023		EK-6-01

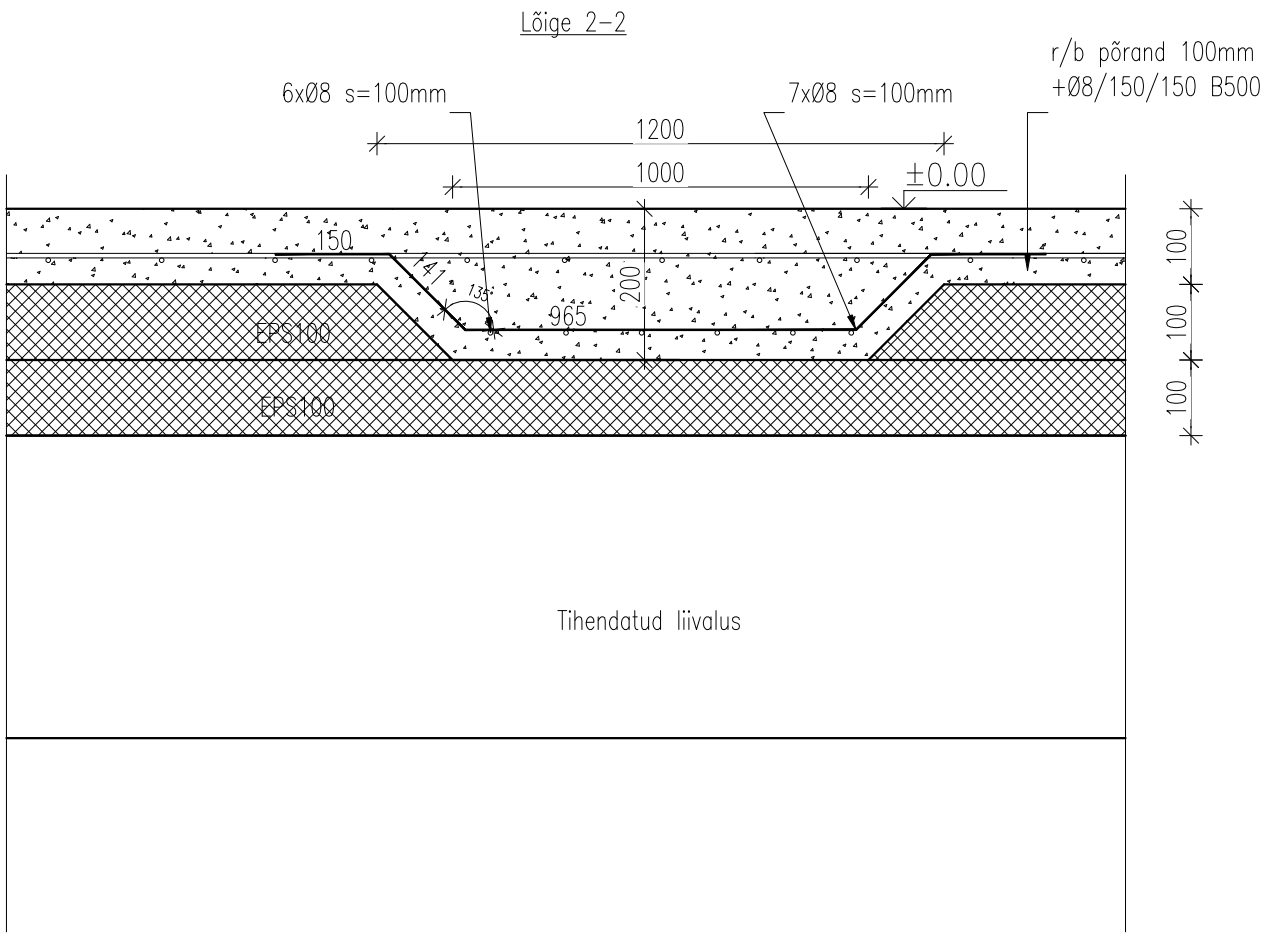


Muudatus	Muudatuse sisu	Proj.	Kuupäev
Objekt	Eramu		
Tellija	Joonis Lõige 2-2	Mõõtkava M 1:10	
Projekteerija	Projekteeris	Fail	Staadium Tööprojekt
	Vast. spetsialist	Kuupäev 01.02.2023	Joonis nr. EK-6-02

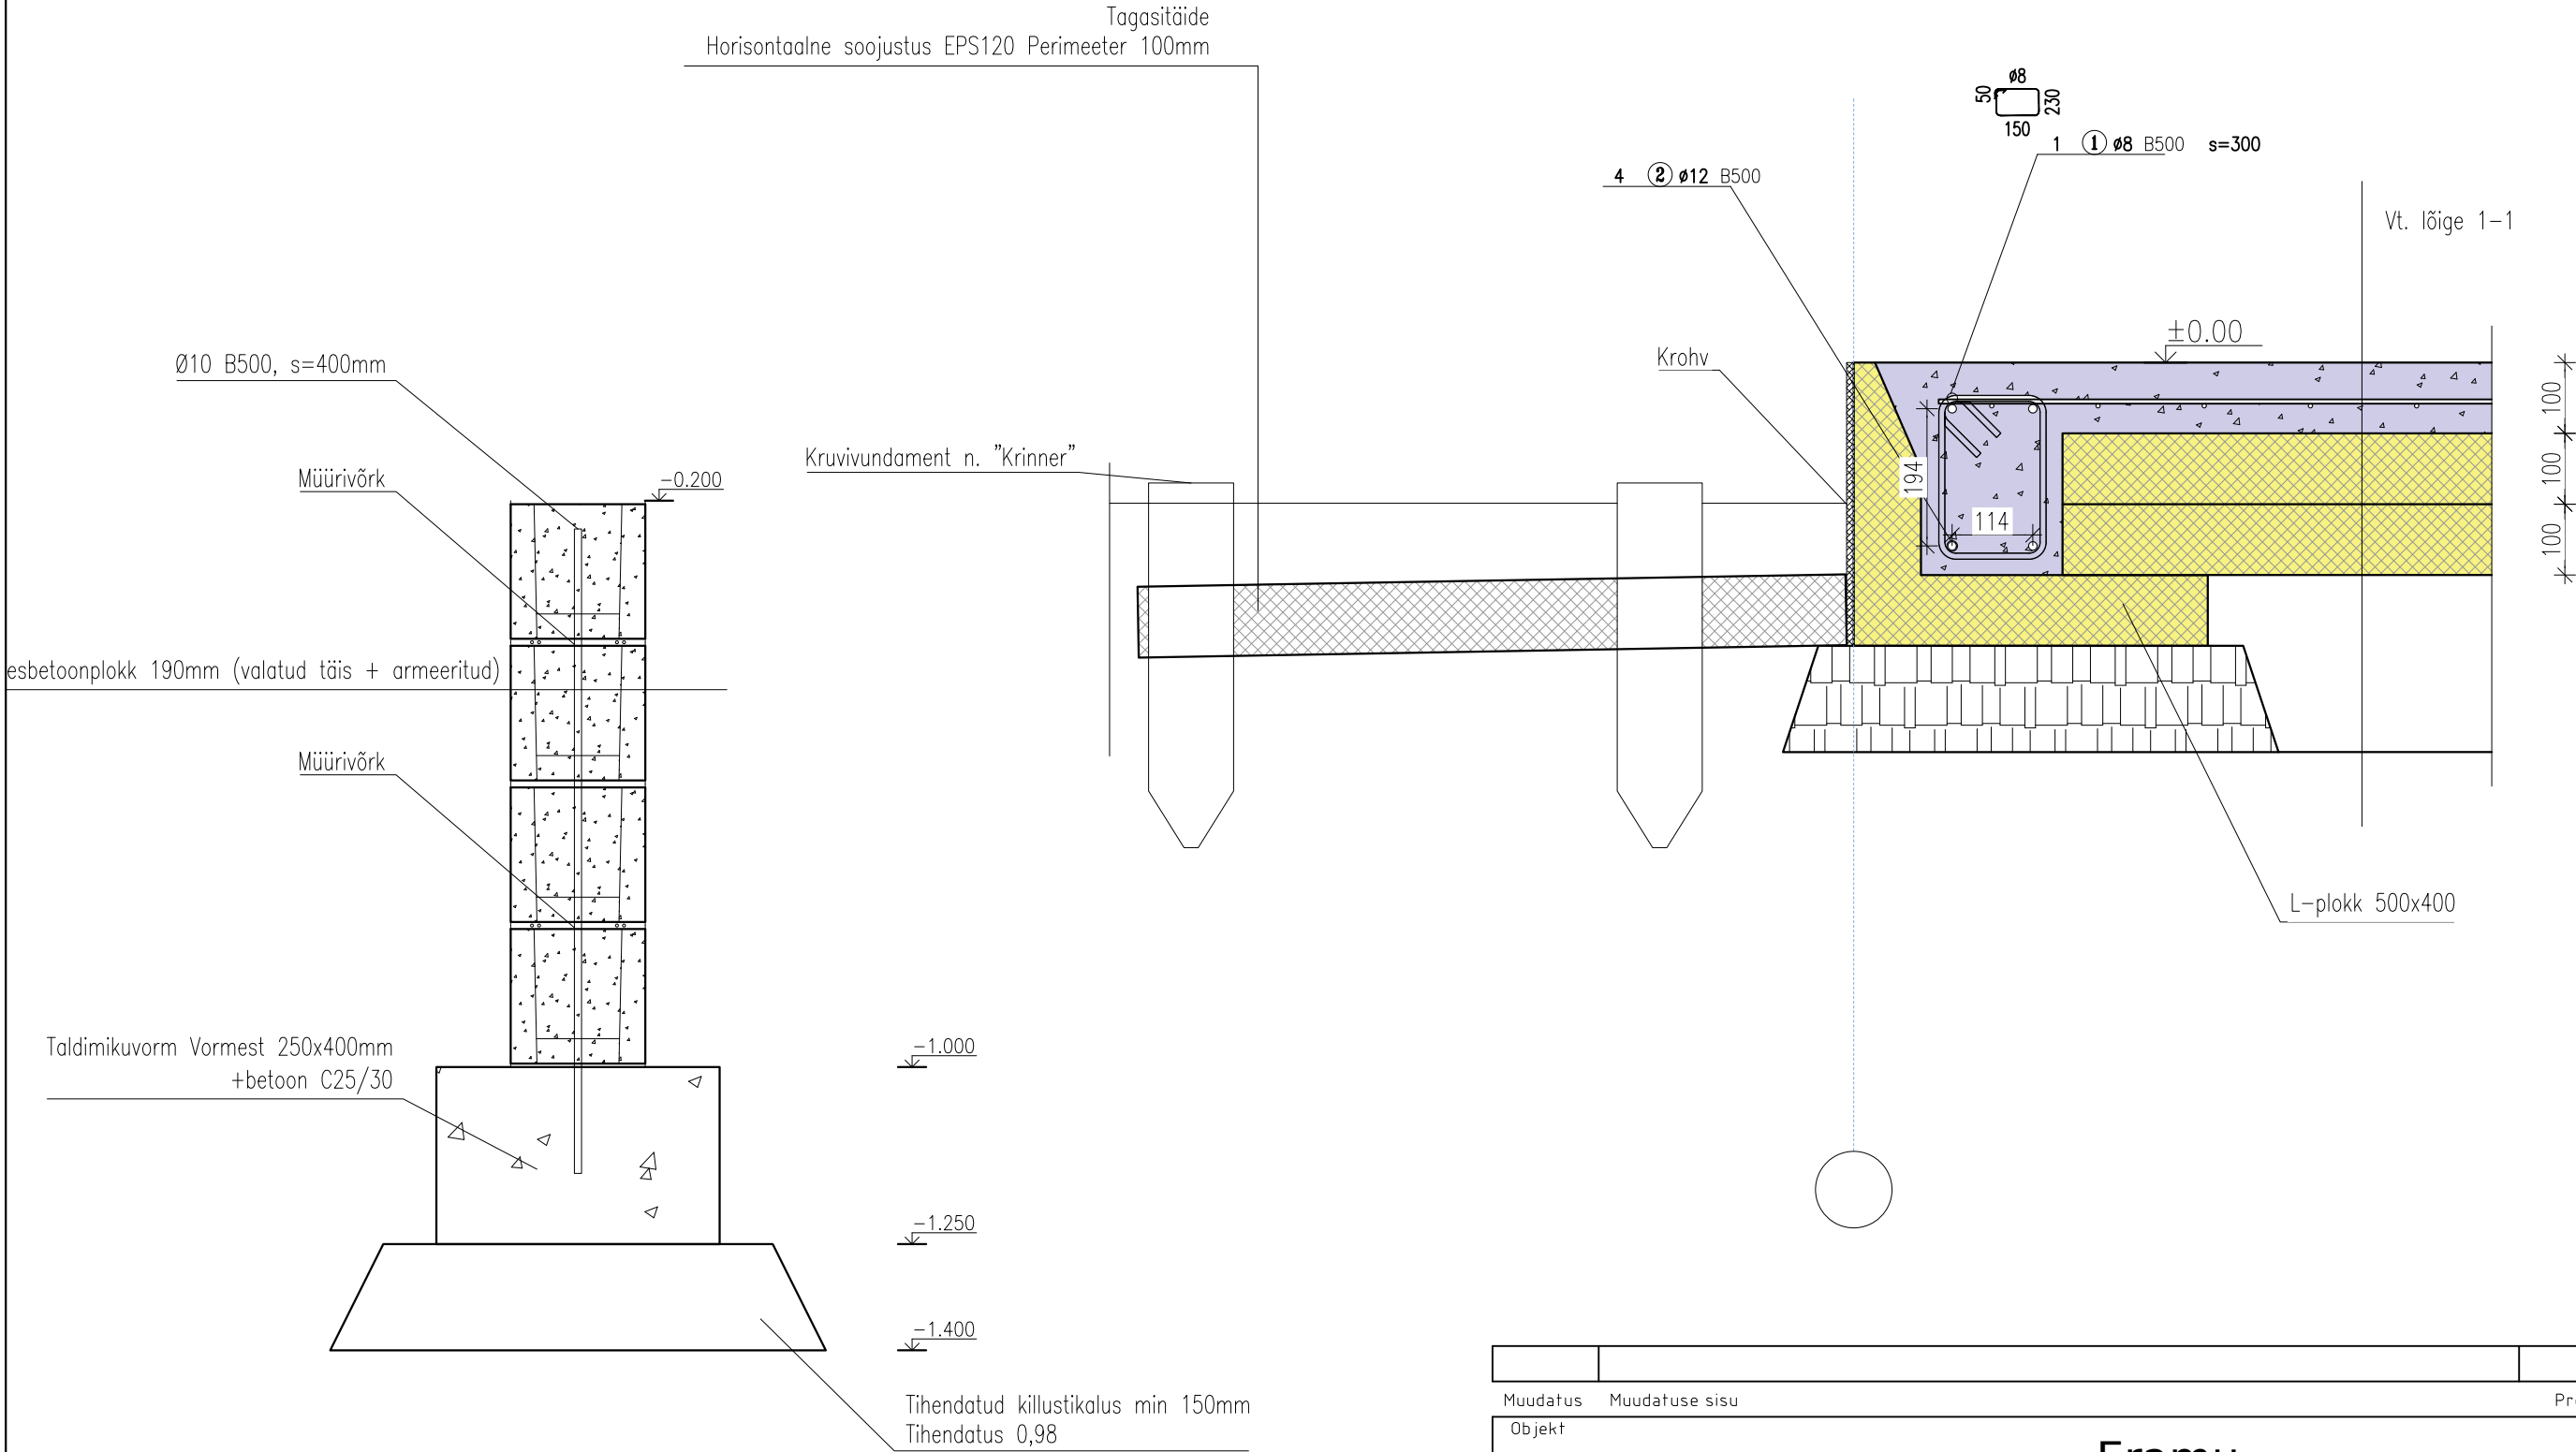


Muudatus	Muudatuse sisu	Proj.		Kuupäev
Objekt	Eramu			
Tellija	Joonis	Mõõtkava		
	Lõige 3-3	M 1:10		
Projekteerija	Projekteeris	Fail	Staadium	Töö nr.
			Tööprojekt	004
	Vast. spetsialist	Kuupäev	Joonis nr.	
		01.02.2023	EK-6-03	

LÖIGE 4-4

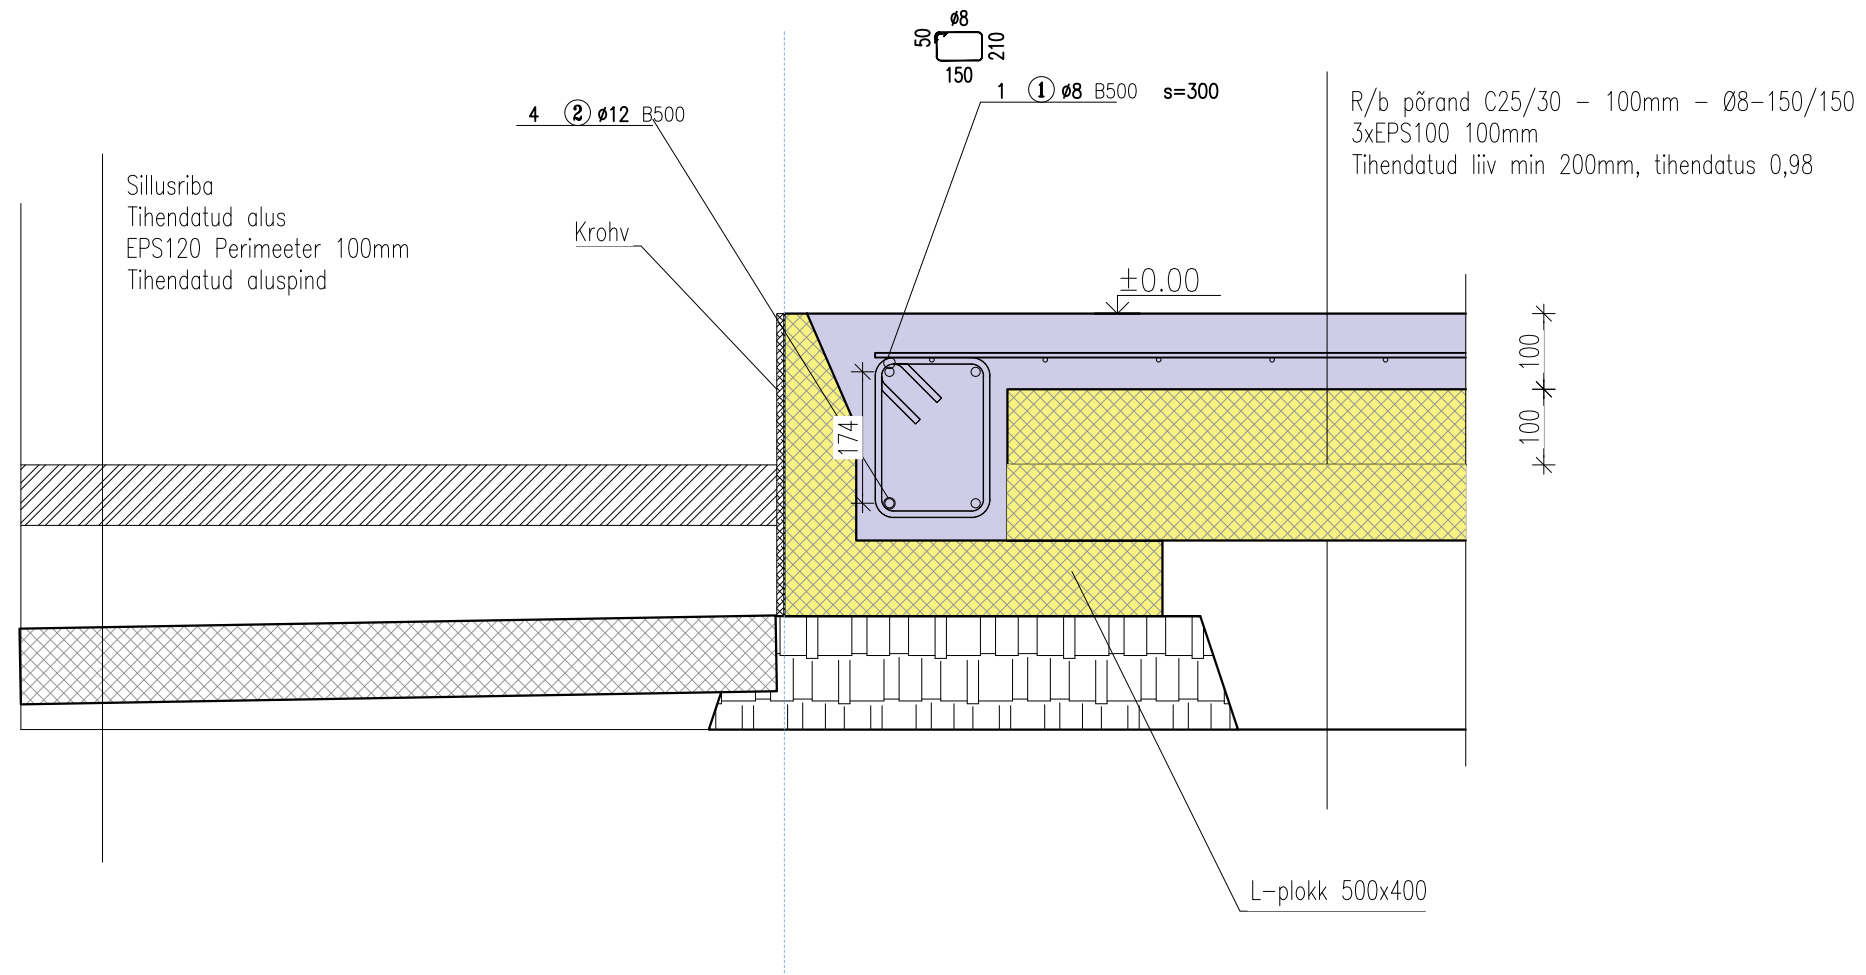

Muudatus	Muudatuse sisu			Proj.	Kuupäev
Objekt	Eramu				
Tellija	Joonis			Mõõtkava	
	Lõige 4-4			M 1:10	
Projekteerija	Projekteeris	Fail	Staadium	Töö nr.	
			Tööprojekt	004	
	Vast. spetsialist	Kuupäev	Joonis nr.		
		01.02.2023		EK-6-04	

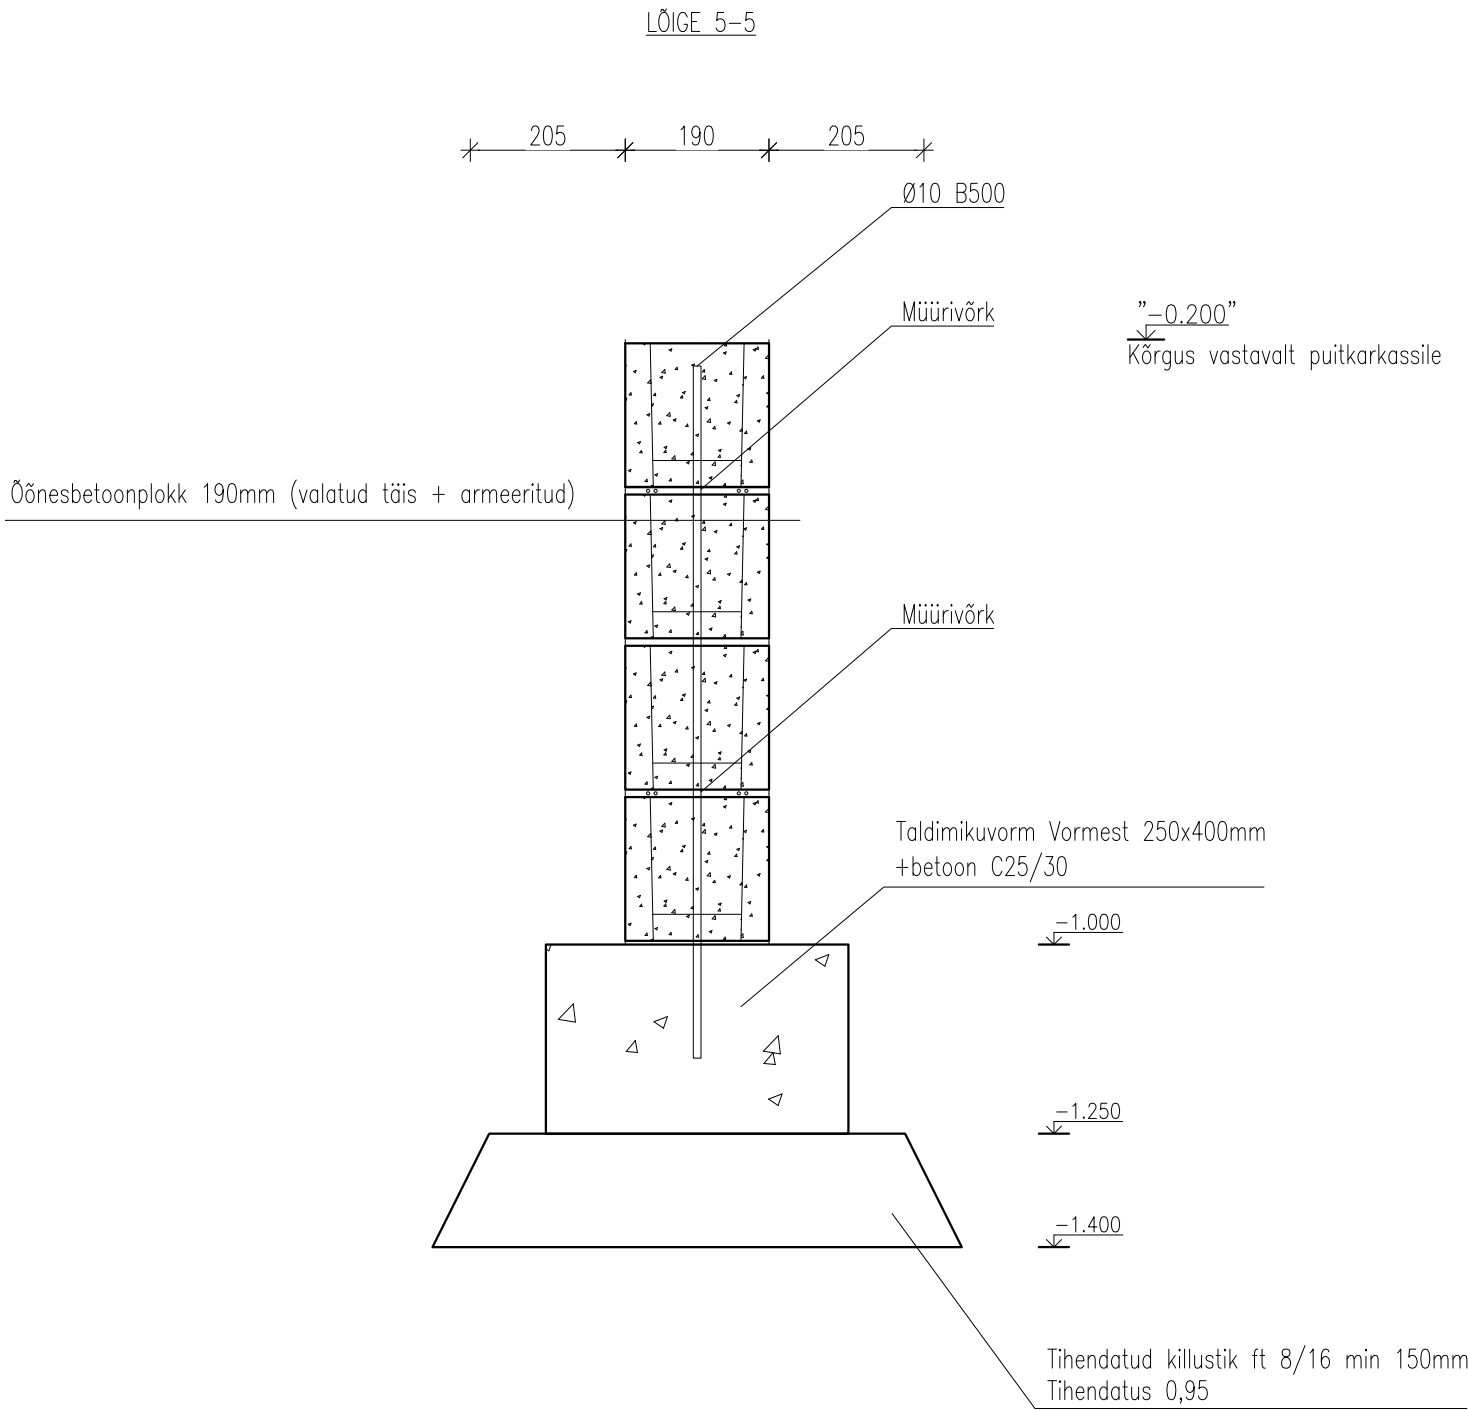

Muudatus	Muudatuse sisu			Proj.	Kuupäev
Objekt	Eramu				
Tellija	Joonis	Mõõtkava			
	Lõige 5-5	M 1:10			
Projekteerija	Projekteeris	Fail	Staadium	Töö nr.	
			Tööprojekt	004	
	Vast. spetsialist	Kuupäev	Joonis nr.		
		01.02.2023		EK-6-05	