


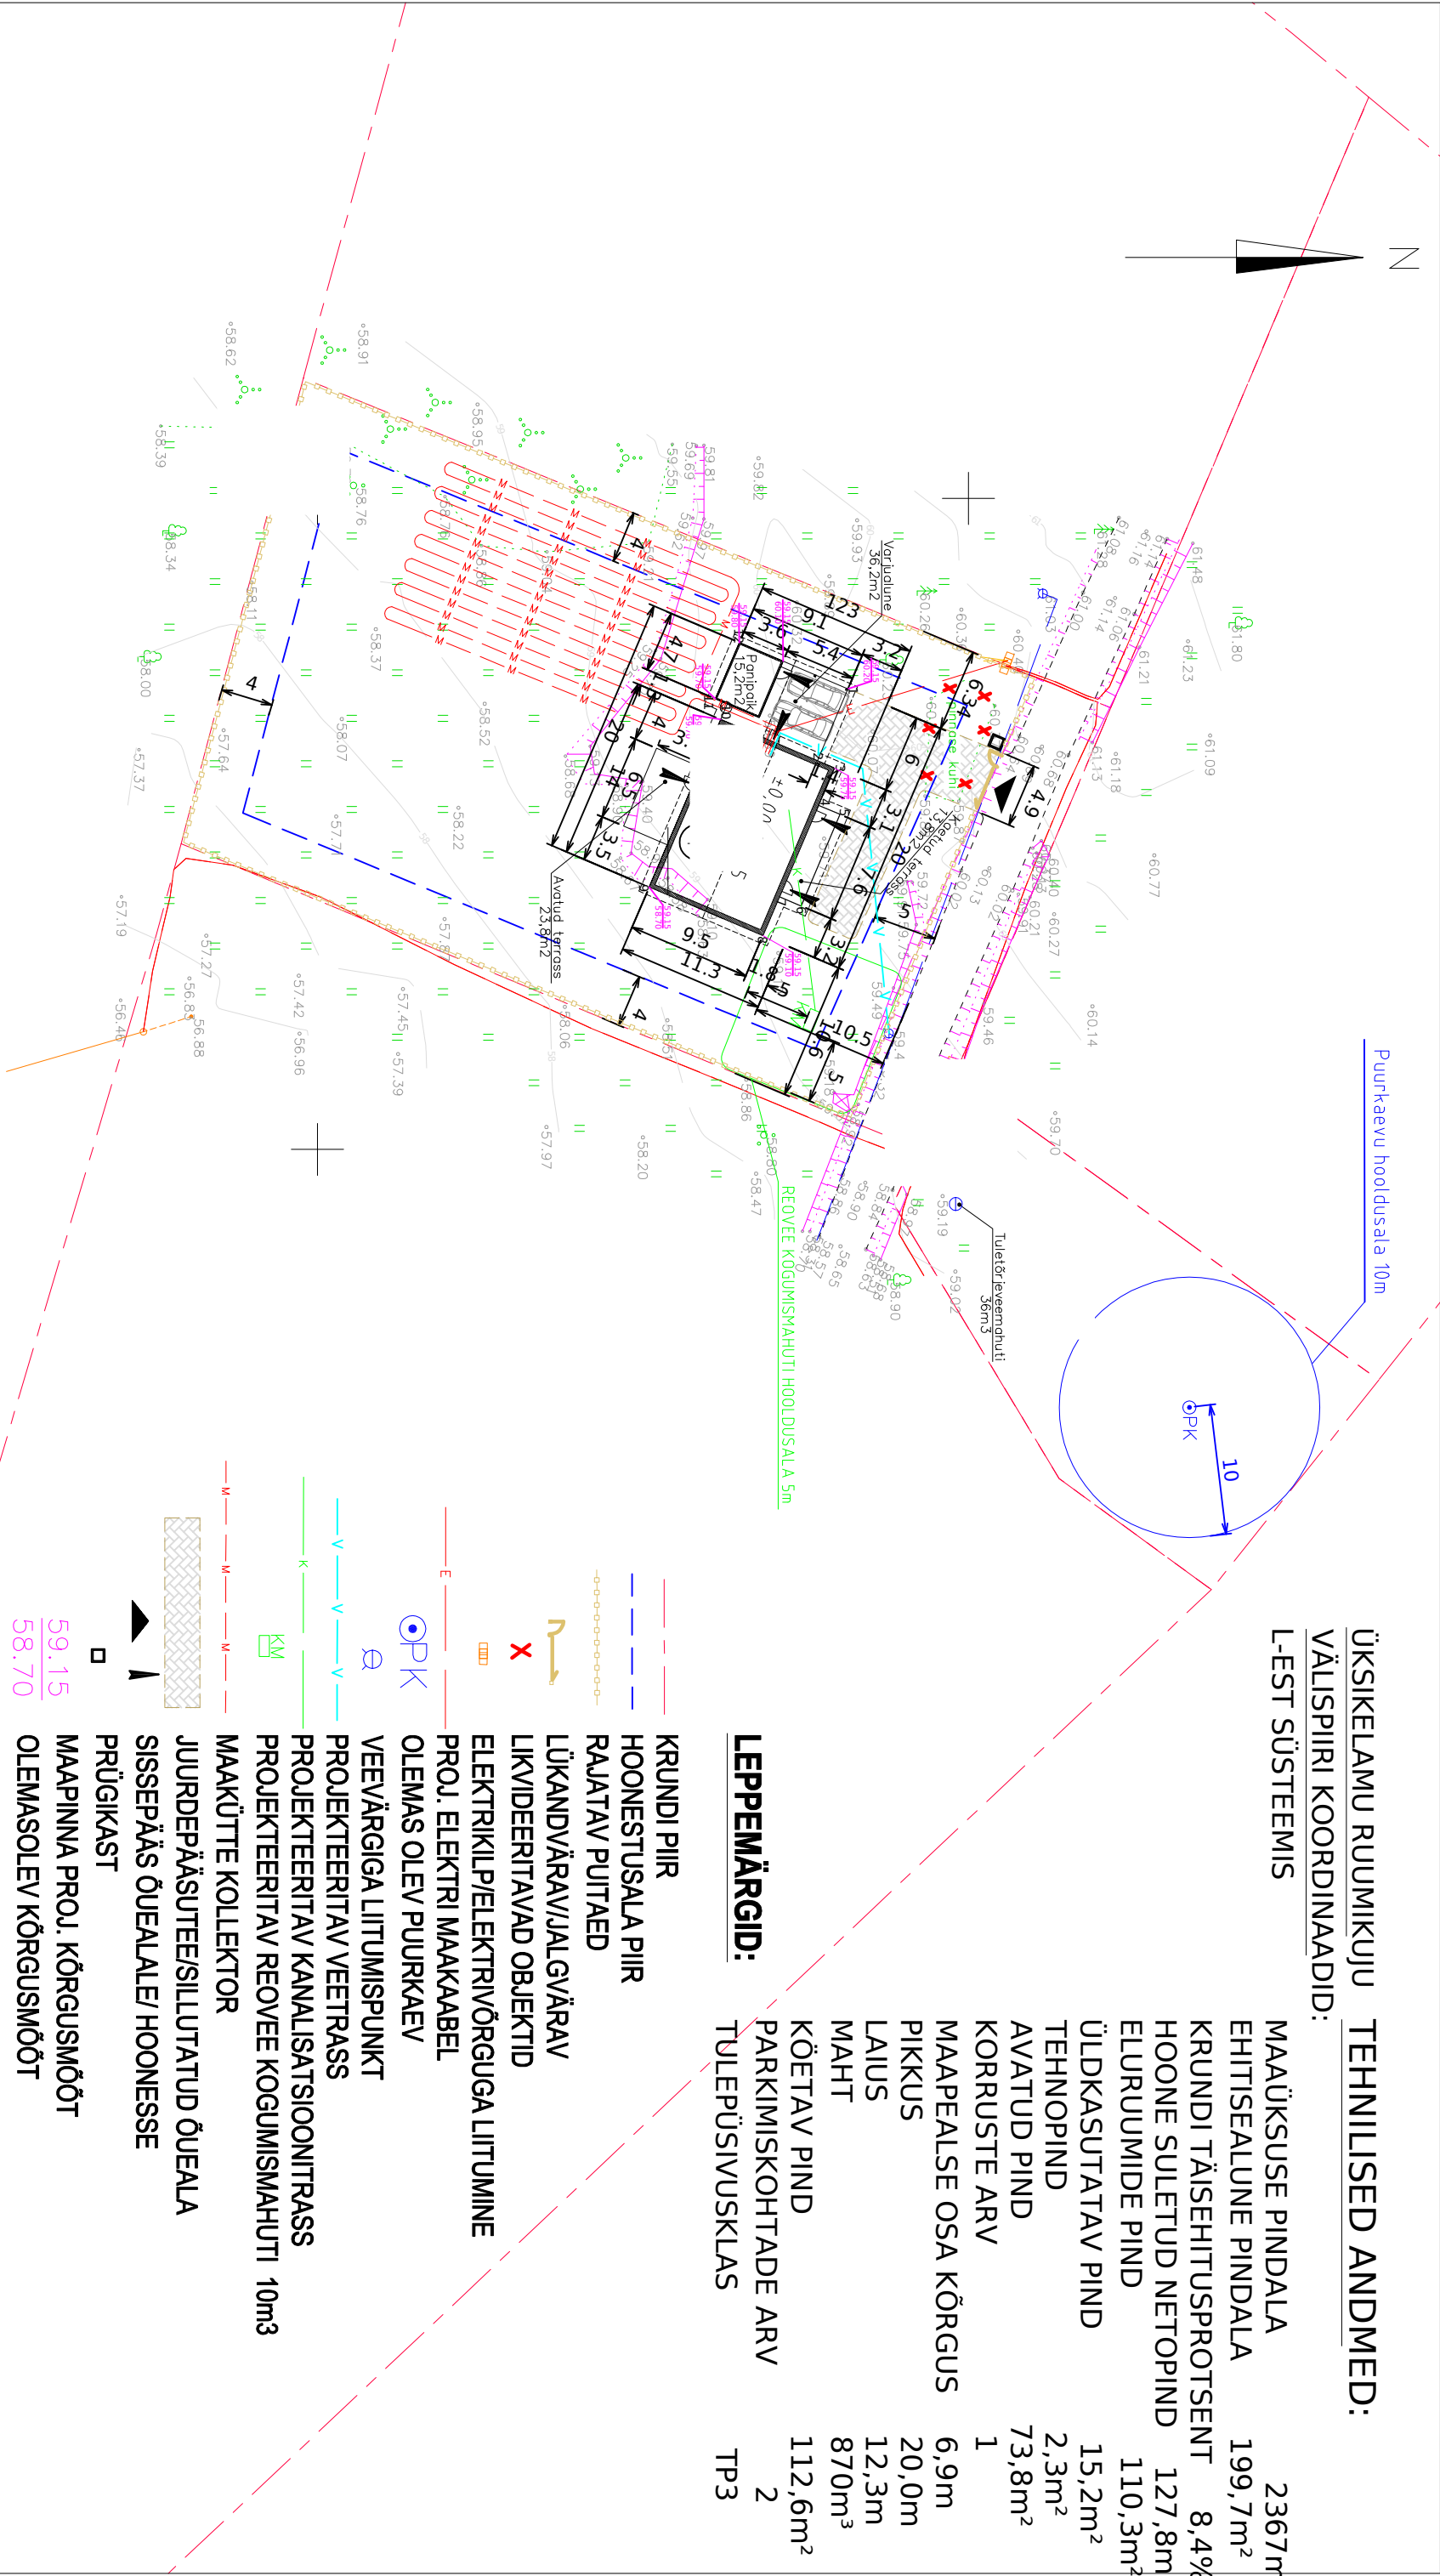

ÜKSIKELAMU RUUMIKUJU TEHNILISED ANDMED:

VÄLISPIIRI KOORDINAADID:

L-EST SÜSTEEMIS

MAAÜKSUSE PINDALA	2367m²
EHITISEALUNE PINDALA	199,7m²
KRUNDI TÄISEHITUSPROTSENT	8,4%
HOONE SULETUD NETOPIND	127,8m²
ELURUUMIDE PIND	110,3m²
ÜLDKASUTATAV PIND	15,2m²
TEHNOPIND	2,3m²
AVATUD PIND	73,8m²
KORRUSTE ARV	1
MAAPEALSE OSA KÕRGUS	6,9m
PIKKUS	20,0m
LAIUS	12,3m
MAHT	870m³
KÕETAV PIND	112,6m²
PARKIMISKOHTADE ARV	2
TULEPÜSIVUSKLAS	TP3

LEPPEMÄRGID:

- KRUNDI PIIR
- HOONESTUSALA PIIR
- RAJATAV PUTAED
- LÜKANDVÄRAV/JALGVÄRAV
- LIKVIDEERITAVAD OBJEKTID
- ELEKTRIKIL/ELEKTRIVÕRGUGA LITUMINE
- PROJ. ELEKTRI MAAKABEL
- OLEMAS OLEV PUURKAEV
- VEEVÄRGIGA LITUMISPUNKT
- PROJEKTEERITAV VEETRASS
- PROJEKTEERITAV KANALISATSIOONITRASS
- PROJEKTEERITAV REOVEE KOGUMISMAHUTI 10m³
- MAKÜTTE KOLLEKTOR
- JURDEPÄÄSUTEE/SILUTATUD ÕUEALA
- SISSEPÄÄS ÕUEALALE/HOONESSE
- PRÜGIKAST
- MAAPINNA PROJ. KÕRGUSMÕÖT
- OLEMASOLEV KÕRGUSMÕÖT

Tehnovõrkude koostöölased

Jrk nr	Ettevõtte	Kuupäev
1	Telia Eesti AS	15.11.2022
2	Elektrilevi OÜ	18.11.2022

Plaani pildid Maametistessuga 29.1.2022

HOONETE EKSPLIKATSIOON:

1) PROJEKTEERITUD ÜKSIKELAMU

51 45 883	24.11.2022	25.11.2022	2enti: 1 (1)	Möötkava 1:500
-----------	------------	------------	--------------	----------------

