


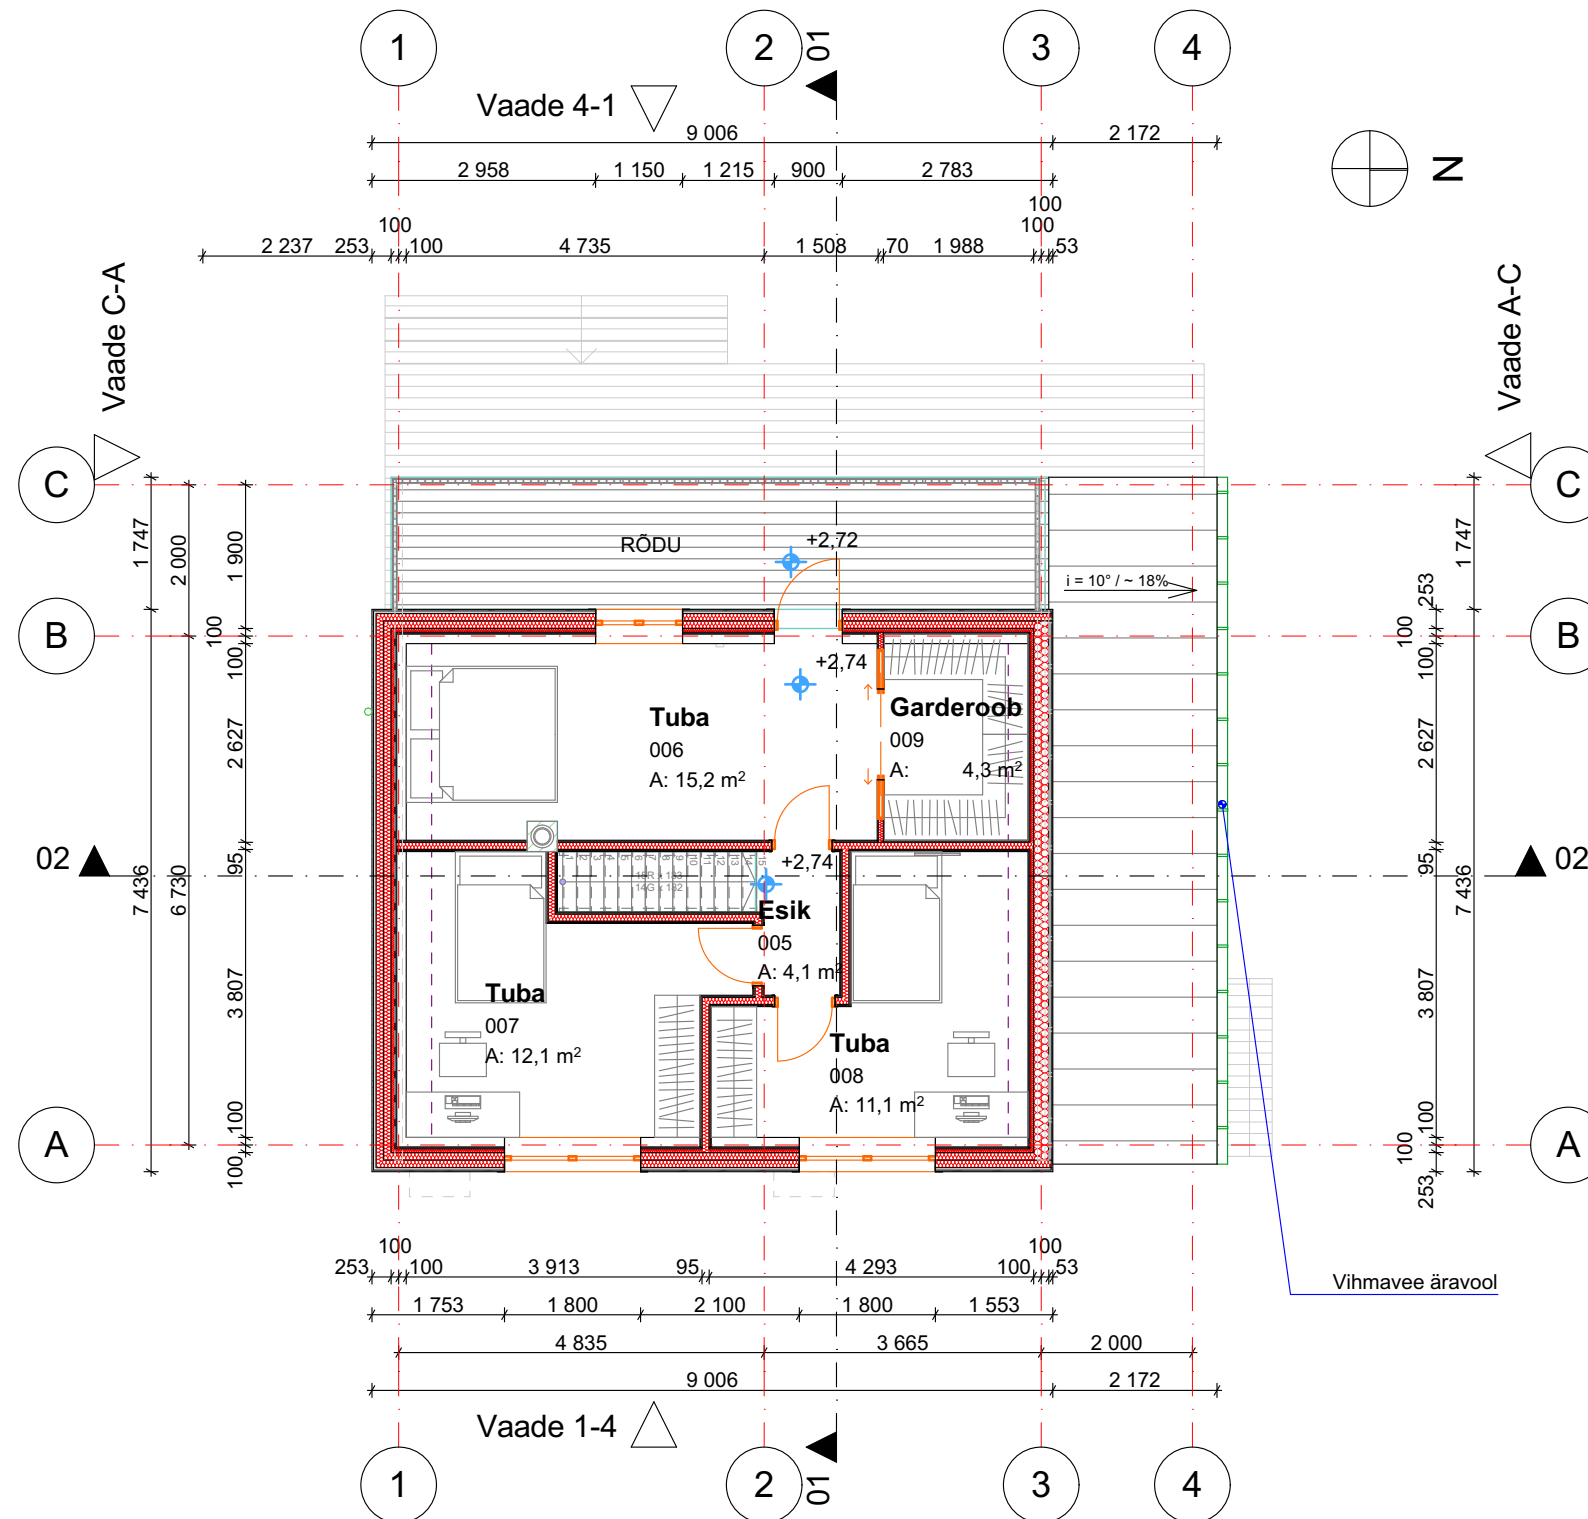

RUUMIDE EKSPLIKATSIOON		
Ruumi nr	Ruumi nimi	Pindala m2
001	Köök	12,3
002	Tuba	17,1
003	Esik	12,0
004	Vannituba	9,4
005	Esik	4,1
006	Tuba	15,2
007	Tuba	12,1
008	Tuba	11,1
009	Garderoob	4,3
		97,6 m ²