

Harjumaa

Lernu

vallas

mõisa

järele olevast

talumaakohasi
ja sama mõisa riigistatud maast/kinnistust
eraldatava

talumaakoha plaan.

Mõõtnud ja plaani magneetilise meridiaani järgi valmistanud
1931 a. maamõõtja U. Sikas

Plaan Katastri ametis revideeritud

21 märts 1933 a.

A. P. Puhvel
Ameti juhataja
H. Looorits

21 märtsil 33

H. P. Puhvel
Olemasoleva

õrni

asundus.

22 märts 33


U. Sikas

Eksplikatsioon




U. Sikas

5

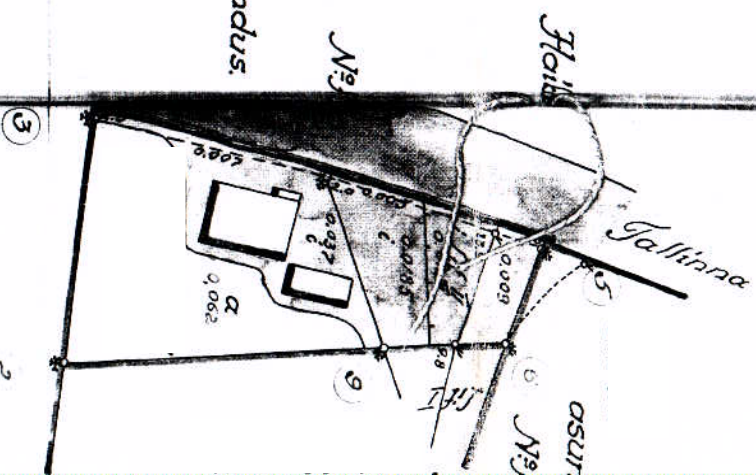

Kinnistu nr., millest eraldat.	Üksuse nimetus ja koosseis	Maa iseloomu järgi			Maa liikide järgi									
		Talu maad	Mõisa maad	Riiklikku maad	Viljapu- aed (a)	Põllu- aiamaa (a, b)	Heina- maa (d)	Karja- maa (c)					Veed	Teed, õued, ehitused


236 44	Stammomni N-32 LH II	0.106	-	-	-	0.062	-	-	-	-	-	-	-	0.044 0.106
	Kokku	0.106	-	0.044	-	0.062	-	-	-	-	-	-	-	0.044 0.044
														0.088 0.150

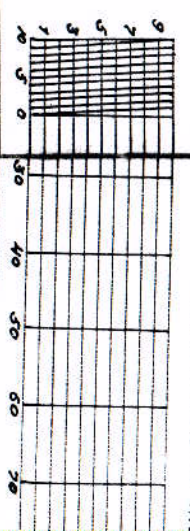

Mõõt - 1:10
1 sentimeetris 10 m

Riirandmed.


Punkti nr.	Nurk	Näsi- muid	Joone pikkus mtr.	Koordinaadid	
				X. ±	Y. ±
2	79	48	165,32	+ 2.78	- 25.20
3	84	16	18	+ 6.29	- 57.17
4	124	39	12	+ 37.08	- 50.59
5	88	14	17	+ 65.72	- 41.62
6	115	02	109	+ 61.41	- 29.20
9	180	01	176	+ 45.11	- 28.08
			06		
			42.40		

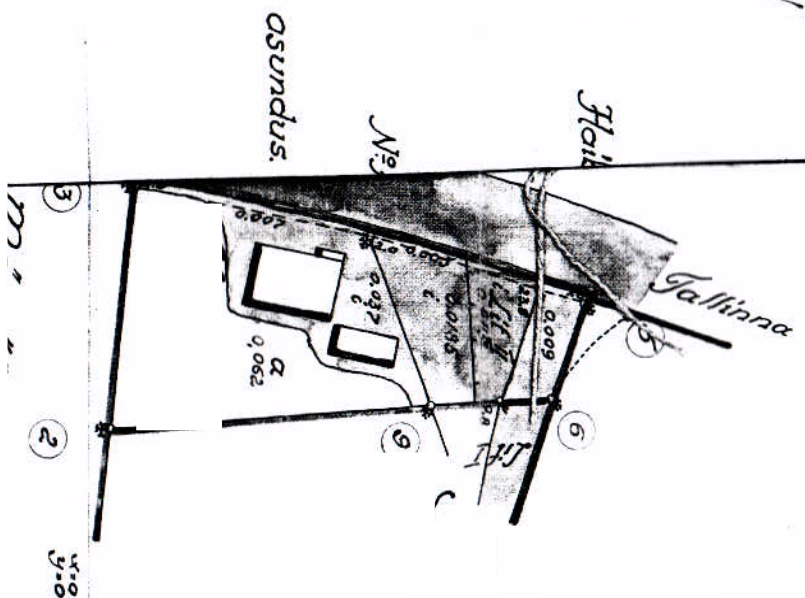


18 XII 1932 a.

14. märts 1933 a. nr. maamõõtja



"
Aporixia volmistand:
H. S. 3032.
Medic
M. m. m.

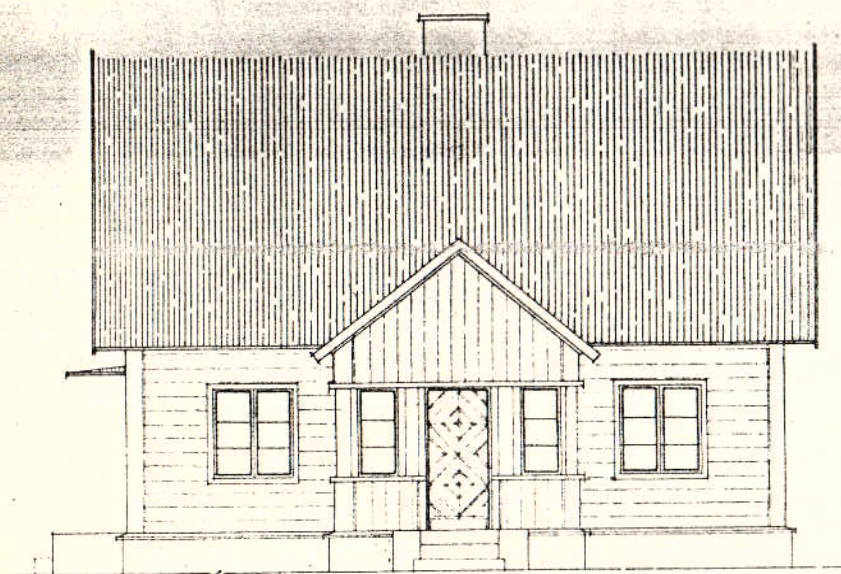

VAARDE

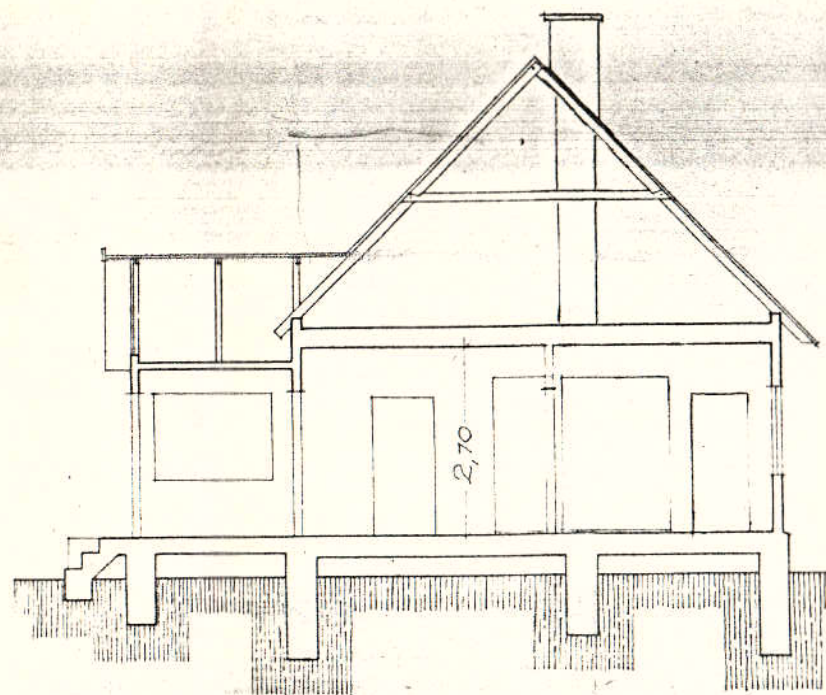

LÕIGE D-B

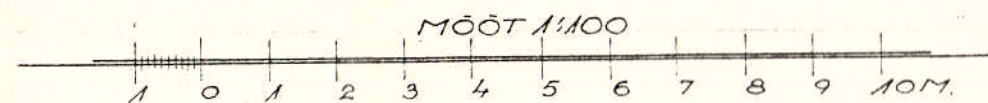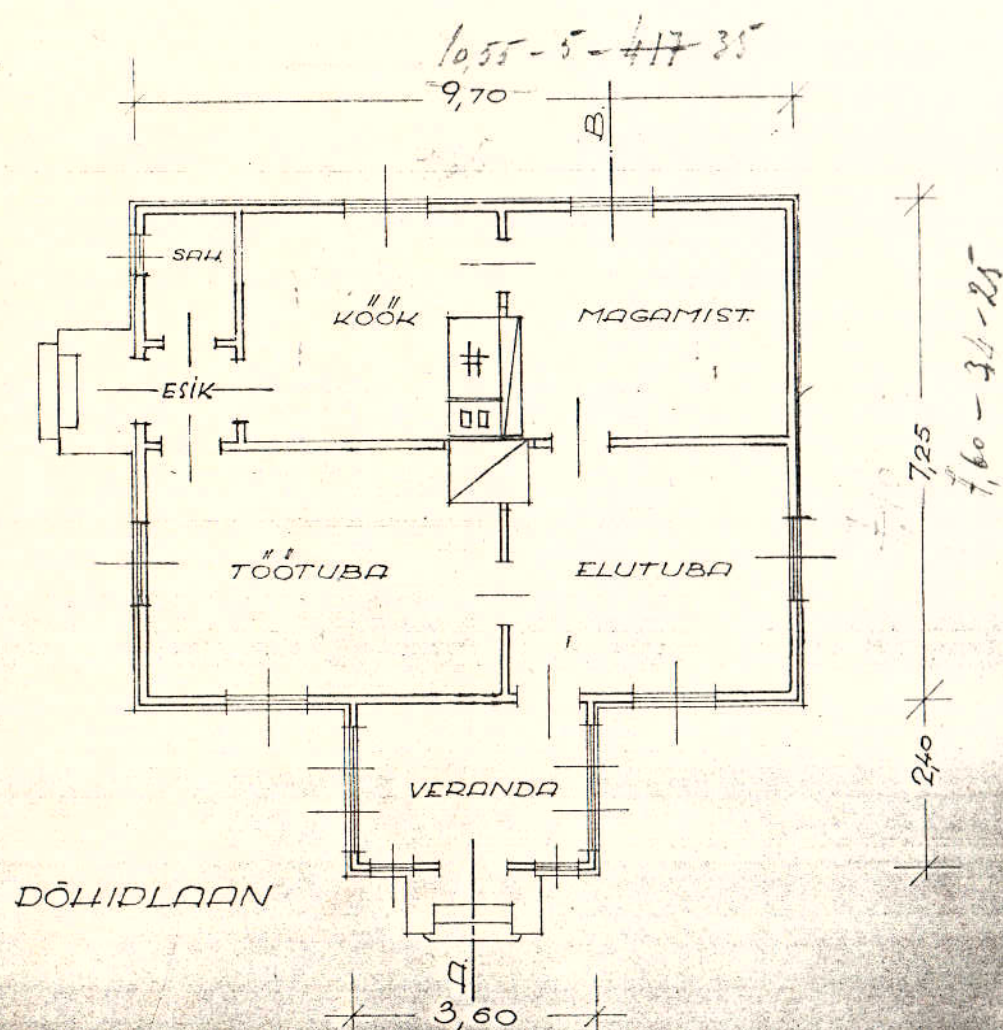

Põllutöökoja Ehitustallitus


J. Rimmaksiivi arh.
19.1.38.

Kernu vald Kernuküla
talu

2




asendiplaan

M1:500

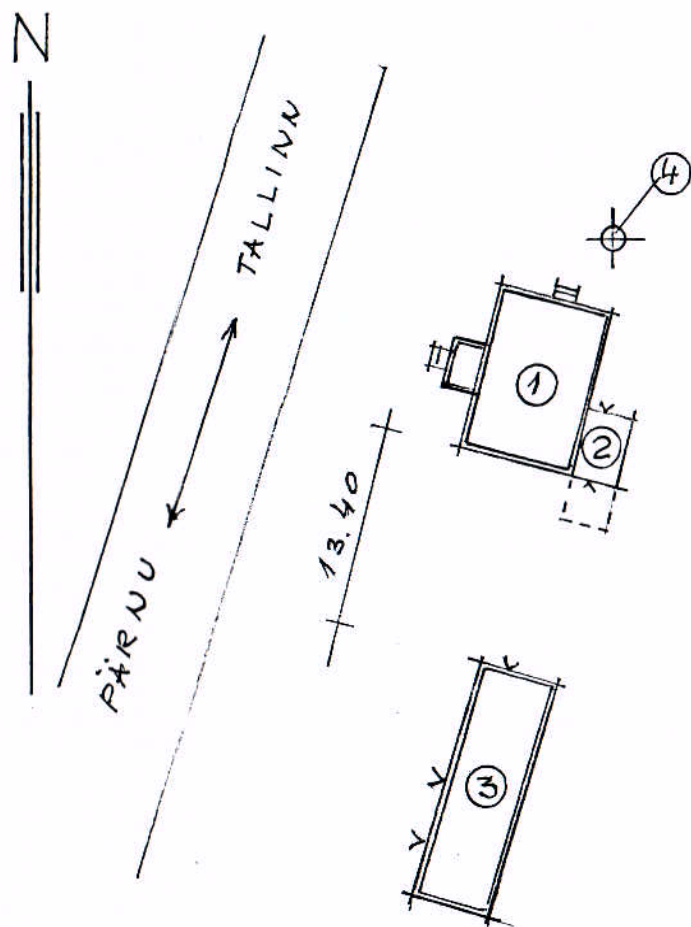


- 1. elamu.
- 2. puukuur.
- 3. abihoone.
- 4. kaev.

inventariseeritud 05.04.1999. a. *Maag*

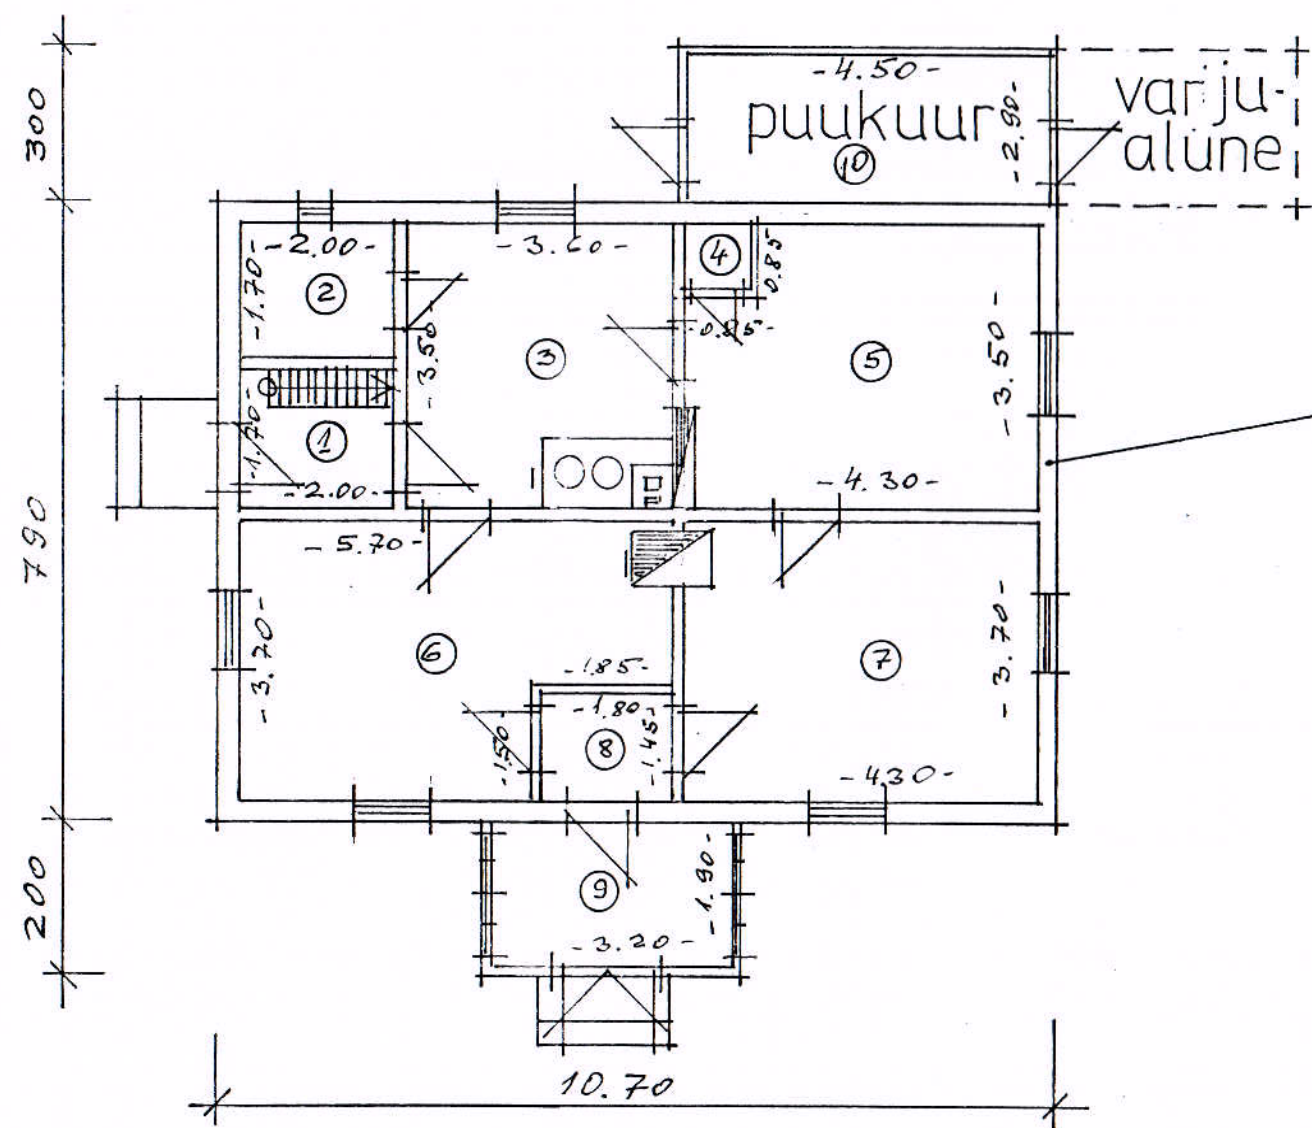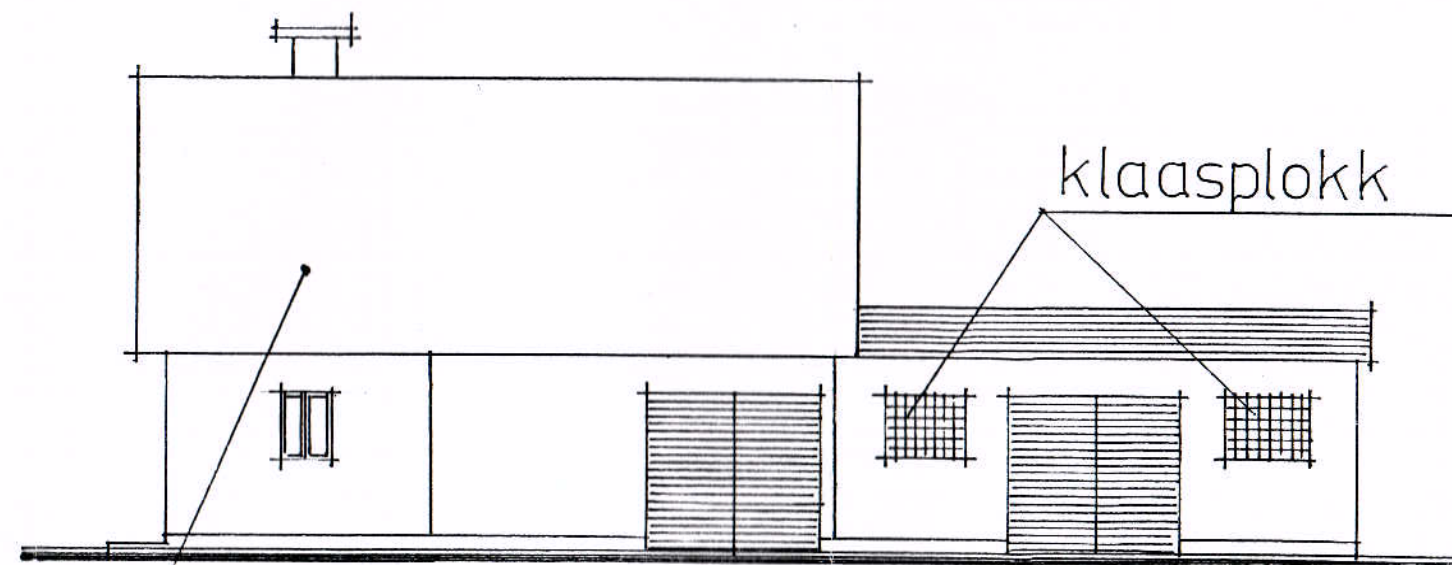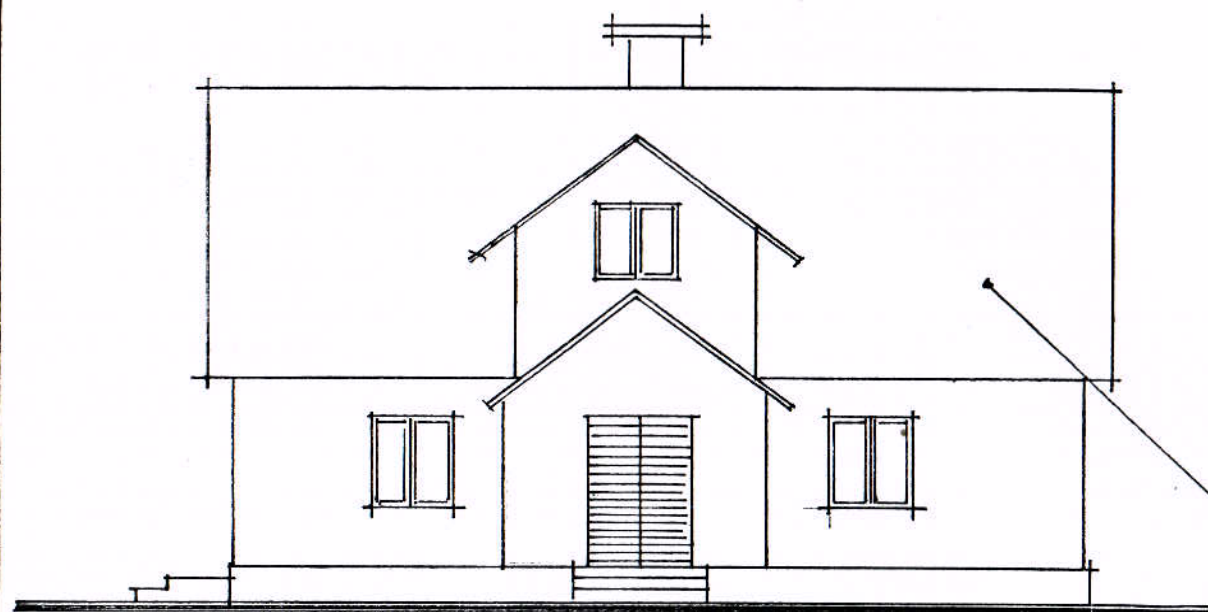

elamu

eterniit

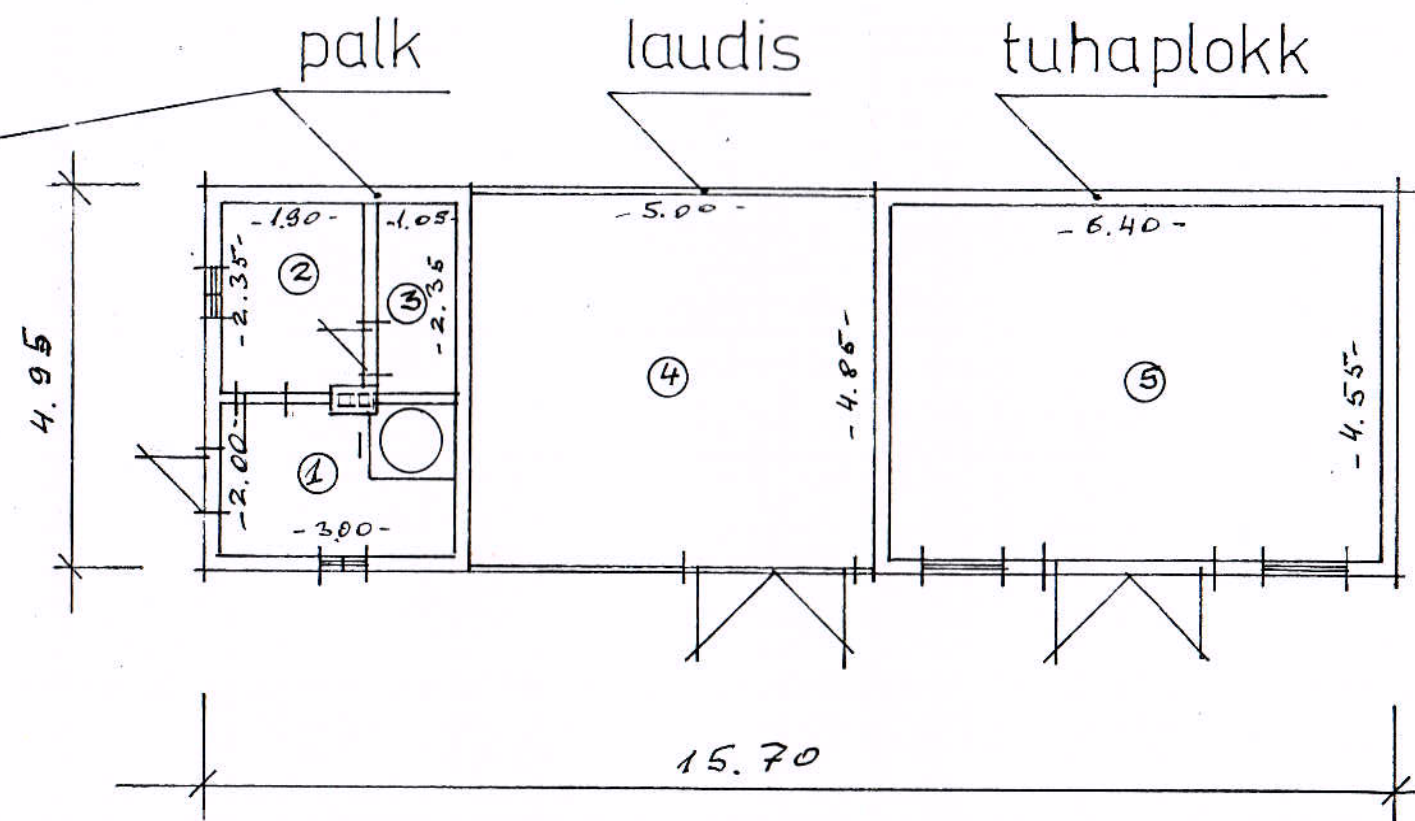

abihoone

M1:100

TABEL-2B

ELAMU RUUMIDE EKSPLIKATSIOON

K O R T E R I NR.	RUUMI NR. JA NIMETUS	R U U M I M Õ Õ D U D	S U L E T U D N E T O P I N D					
			K O K K U	S E L L E S T				
				ELURUUMIDE PIND		LAHUS- PIND	ÜLD- KASU- TATAV PIND	MITTE- ELU- RUUMI PIND
				ELAMIS- PIND	ABI- RUUMI PIND			
1	2	3	4	5	6	7	8	9
1	Tuulerada	2.20 x 1.70	3.4		3.4			
2	Sahter	1.70 x 2.20	3.4		3.4			
3	Köök	3.6 x 3.5 - 1.0	11.6		11.6			
4	Käimla	0.8 x 0.8	0.6		0.6			
5	Tuba	4.30 x 3.50 - 0.6	14.4	14.4				
6	-II-	5.70 x 3.70 -	18.3	18.3				
7	-II-	4.30 x 3.70	15.9	15.9				
8	Esik	1.80 x 1.45	2.6		2.6			
9	Veranda	3.20 x 1.90	6.0		6.0			
		kokku:	76.2	48.6	27.6			
10	Punkar	4.50 x 2.90	13.0		13.0			
		kokku kokku:	89.2	48.6	40.6			

Allkirjaga kinnitan esitatud andmete õigsust

Omanik	nimi	allkiri	kuupäev
Plaanistaja	nimi V. TAGAK	allkiri [signature]	kuupäev aprill 99

TABEL-3

HOONE PÕHIKONSTRUKTSIOONID JA INSENERVARUSTUS						
		ISELOOMUSTUS				
1	2					
	A. PÕHIKONSTRUKTSIOON, MATERJAL					
	k o o d	plaan	n i m e t u s	plühõone	kõnn	garaaž
VUNDAMET		keston	paar	paar	paar	keston
KANDEKONSTRUKTSIOON		pruut	pruut	pruut	pruut	pruut
VAHELAED		pruut	-	pruut	-	pruut
VÄLISSEINAD		pruut	landis	plak	landis	plak
KATUSEKATE		stermit	stermit	stermit	stermit	stermit
VÄLISVIIMISTLUS		landis	wooder	-	-	-
	B. INSENERVARUSTUS					
	linnavõrk		lokaalne		Puudub	
KÜLM VESI			+			
SOE VESI			-			
KANALISATSIOON			+			
GAAS			-			
ELEKTER	220V 220/380V üle 1000V 220/380/1000V muu puudub					
KÜTTESÜSTEEM	kaugküte oma katlamaja el.küte õhkküte ahiküte					
KÜTUSELIIK	masuut petrool gaas tahke elekter muu puudub (täidetakse lokaalse küttesüsteemi korral)					
Märkus: külma ja sooja vee, kanalisatsiooni, gaasi olemasolu näidata märgiga "+" vastavas veerus; elektri, küttesüsteemi ja kütuseliigi sobivale variandile tõmmake joon ümber. Allkirjaga kinnitan esitatud andmete õigsust						
Omanik	nimi	allkiri		kuupäev		
Plaanistaja	nimi V. TATK	allkiri		kuupäev aprill 99.		

EESTI AJALOOARHIIV

Tartu, J. Liivi 4, telef. 421 337

ARHIIVITEATIS

16

29.01.99 Nr. 100 /1-25

Arhiivifondi « Tallinna Kinnistusamet»

+alumaade kinnistusregistris ja -toimikus on
kinnistu nr.: 11902 all Harja maakonnas,
Kernu vallas,

eraldatud talu (maakoha) « _____ » nr.: _____

kohta järgmised sissekanded:

« 2 » detsembril 1. 933 aastal Harja maakonnaldes kinnisjoni
lepingu põhjal « 25 » maist 1. 932 aastast omandas(id)

Õstuhind (hindamisväärtus) 50 000 mi

Pindala 0,150 ha

Märkused _____

Alus: F 2840 n 1 s 1388 l _____

INDREK KUUPEN
OSA KONNADUHAATAJA



KALEV DAAGO
TEADUR

[Handwritten signature]

KINDLUSTUSHINDELEHT Nr.

Hoonete omanik

maapidamistraamatu nr

3063

Rajoon

Harju

Wissi

külanõukogu (linn, tänav)

Hoone nimetus	Hoone ehitus- aasta	Materjal		Mõõdud (täpsu- sega 0,1 m)			Hoone maht (m ³) või pind (m ²) (täpsusega 1 m)	Hoone tüüp	Hindenoorm (rbl kop.)	Korvatekaldumised protsentides (+ või -)											Kõrvatekaldumised summaselt (rbl. kop.)	Uue hoone hinne (rbl.)	Am. ristsatsioon (täpsusega 10%)	Hoone hinne amortisatsioon arvestamisega (täpsusega 10 rbl.)
		seinte	katuse	pikkus	laius	kõrgus				vundamendid	välisseinad	sisseinad	lagi	põrand	katuse viilud	aknad, uked	koljed, korsein	siseviimistlus, elekter	välisviimistlus	paranduskoefit- sientid kokku				
1	2	3	4	5	6	7	8	9	10	11	12	13	14	15	16	17	18	19	20	21	22	23	24	25
Elumaja	1939	palk	l. et	10,8	7,8	2,6	219	EP3	4,10				+4	+7	+2			+4	+6	+26		1105	30	774 -
koda	"	laud	"	3,5	2,0	2,4	17	KP-1	4,90				+4							+4		86	30	60
Saun	1947	palk	pilpa	3,3	4,9	2,6	42	MP-7	4,55	-9			+5	-4	+2		+10	+8		+8		206	30	144
Liiv	"	laud	"	5,5	4,9	2,6	70	MP-3	-7,75	+8	-10				-2			+9		+5		57	30	40
Laut	"	palk	"	6,7	4,9	2,6	85	LP-1	1,65									+4		+4		146	30	102
																								1120
																								784
																								9040
																								3616

Kokku

Koostatud „26“

mai

1939 a.

Kindlustusinspektor

/allkiri/

Kindlustusvõtja

/allkiri/

Hinne kinnitatud külanõukogu poolt „“

19 a.

P. K.

allkiri

õige

allkiri