




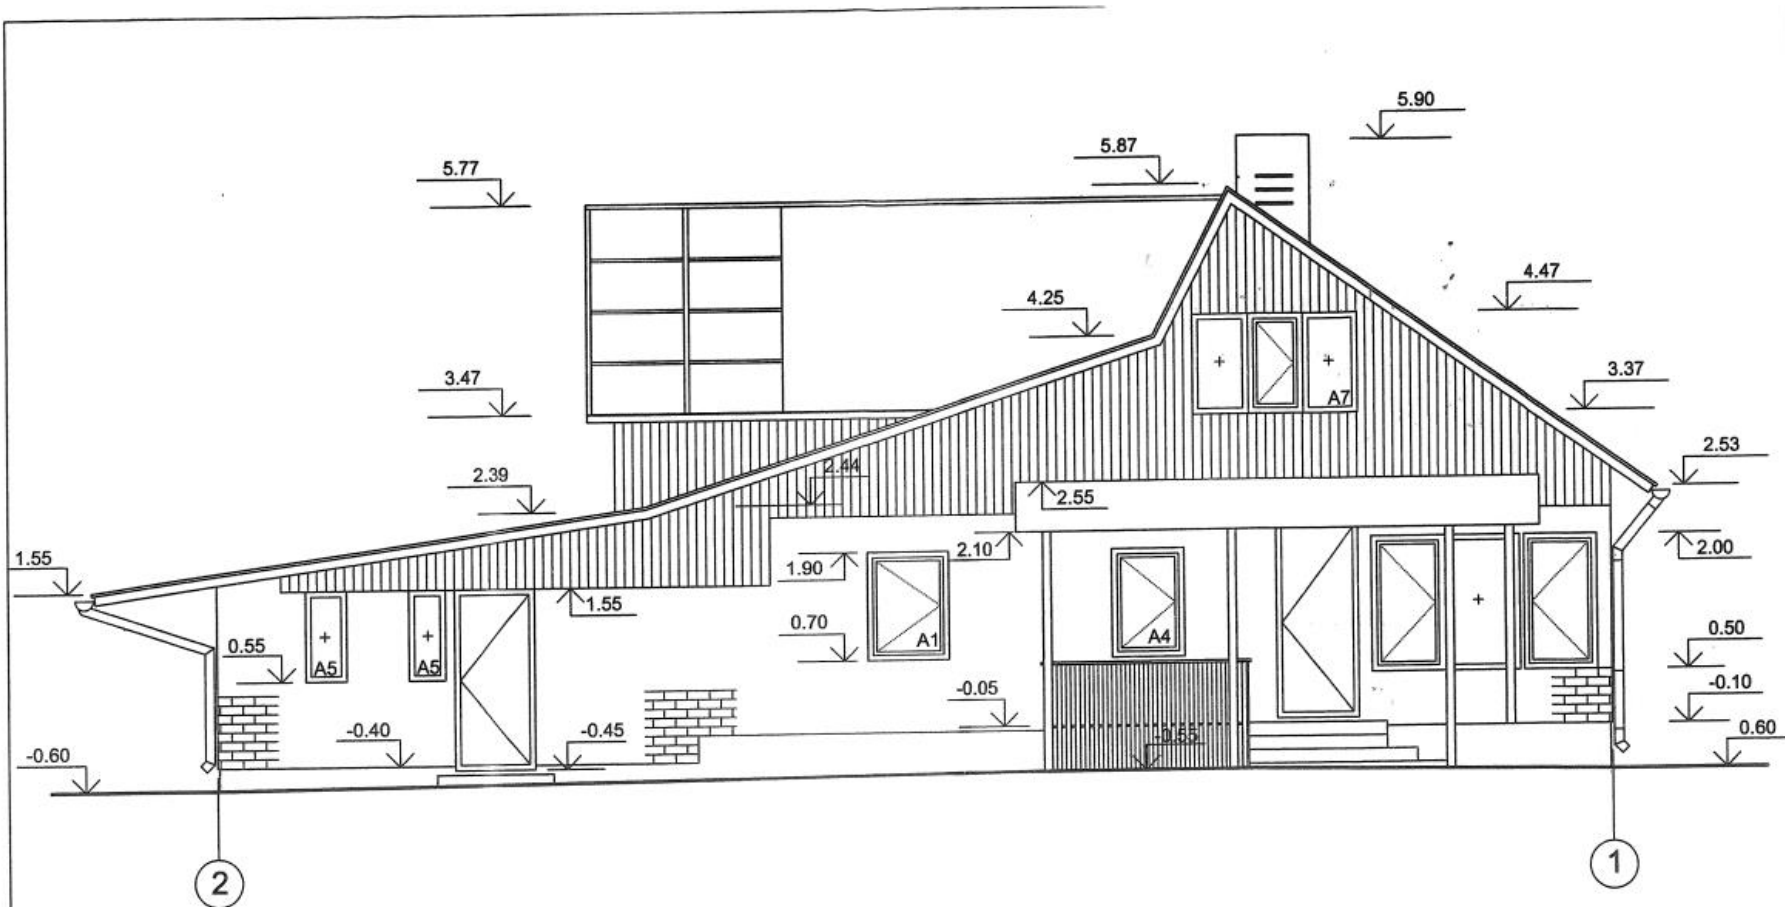

	Viimistlus	Värv	Kataloog
	Tellis	Punane, sile	Wienerberger AS
Vihmaveesüsteem	Profil.zn.met.	Pruun RR31	
	Puitaknad	Valge	
	Rannila profil	Pruun RR31	Rannila
	Puit	Pruun L117	Monicolor Nova

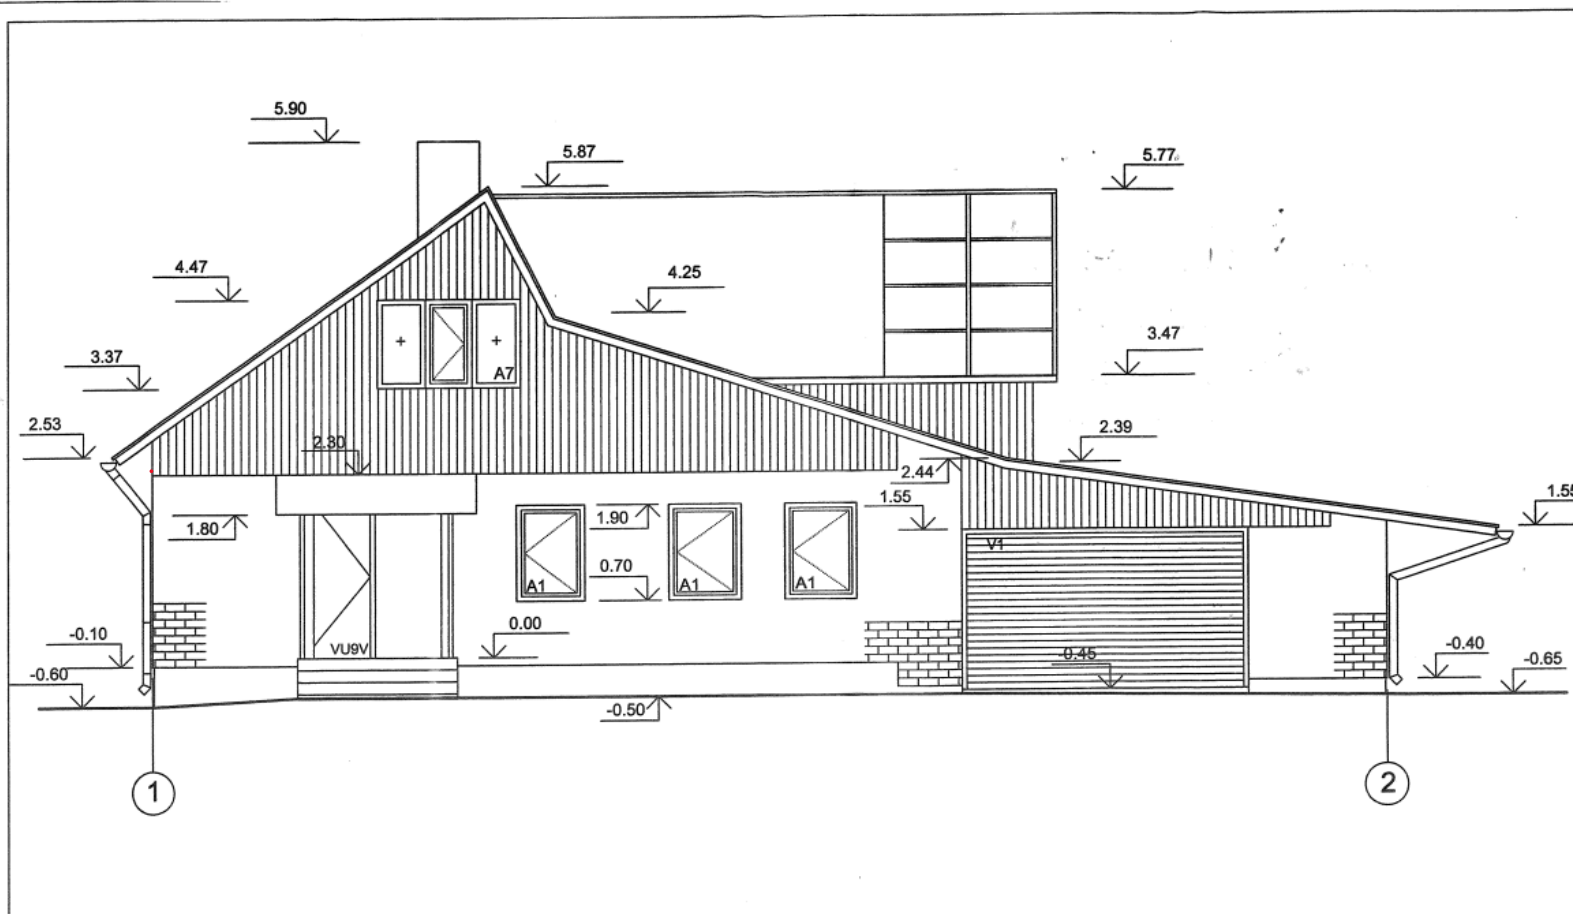

	Viimistlus	Värv	Kataloog
	Tellis	Punane, sile	Wienerberger AS
Vihmaveesüsteem	Profil.zn.met.	Pruun RR31	
	Puitaknad	Valge	
	Rannila profil	Pruun RR31	Rannila
	Puit	Pruun L117	Monicolor Nova

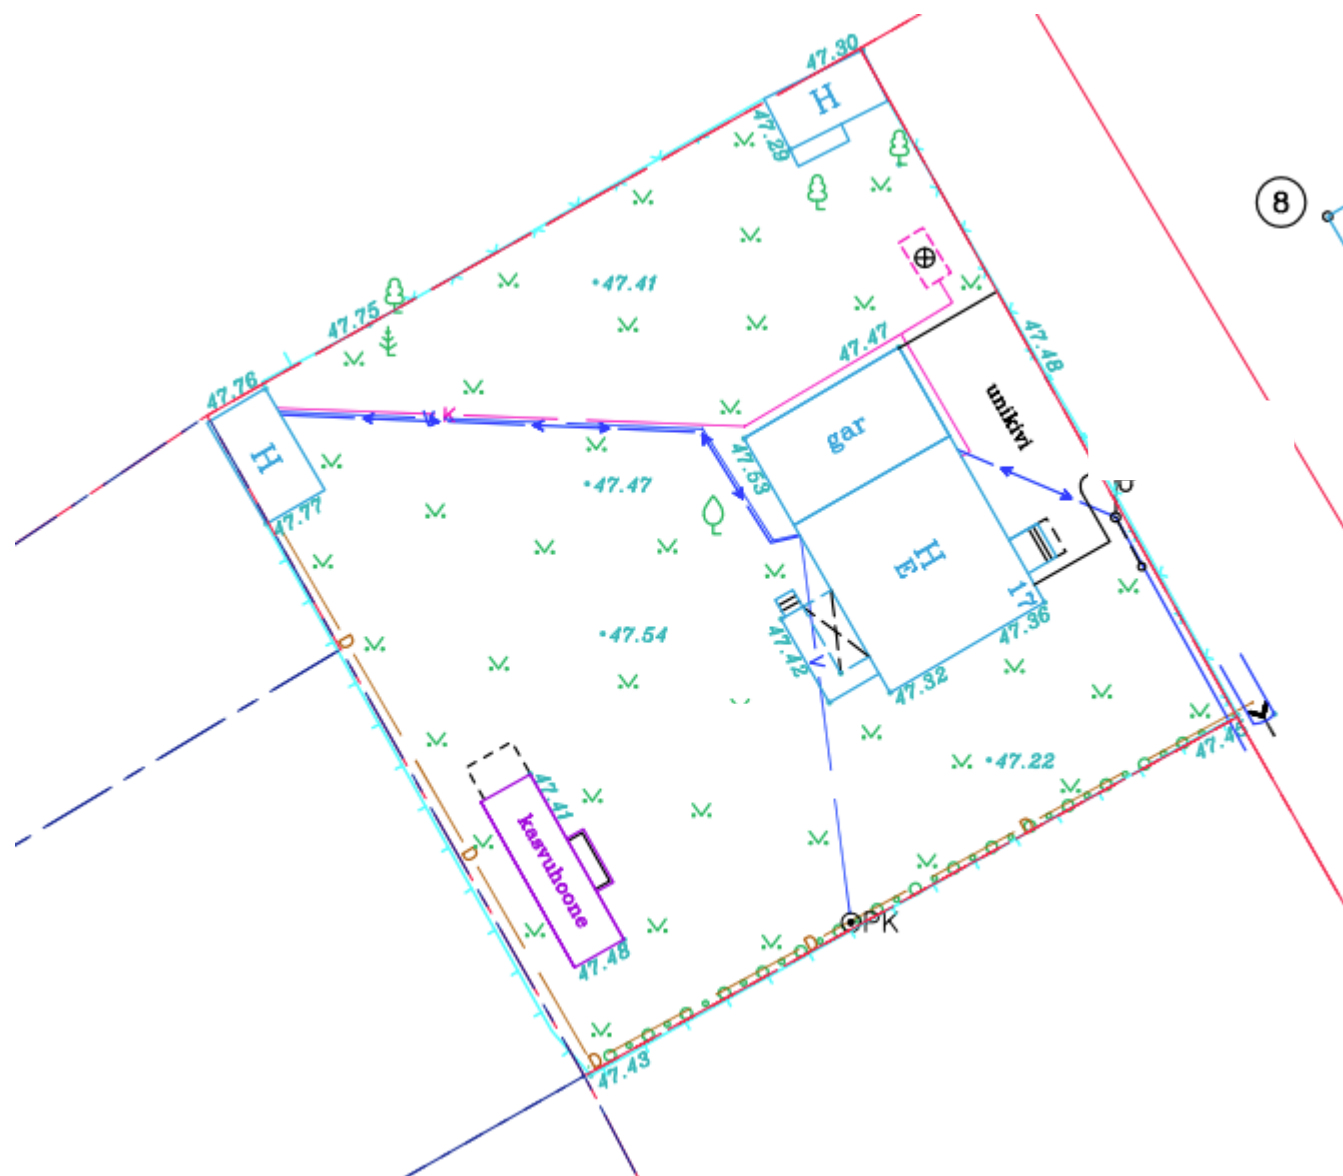

Planeeritav uus majakuju

