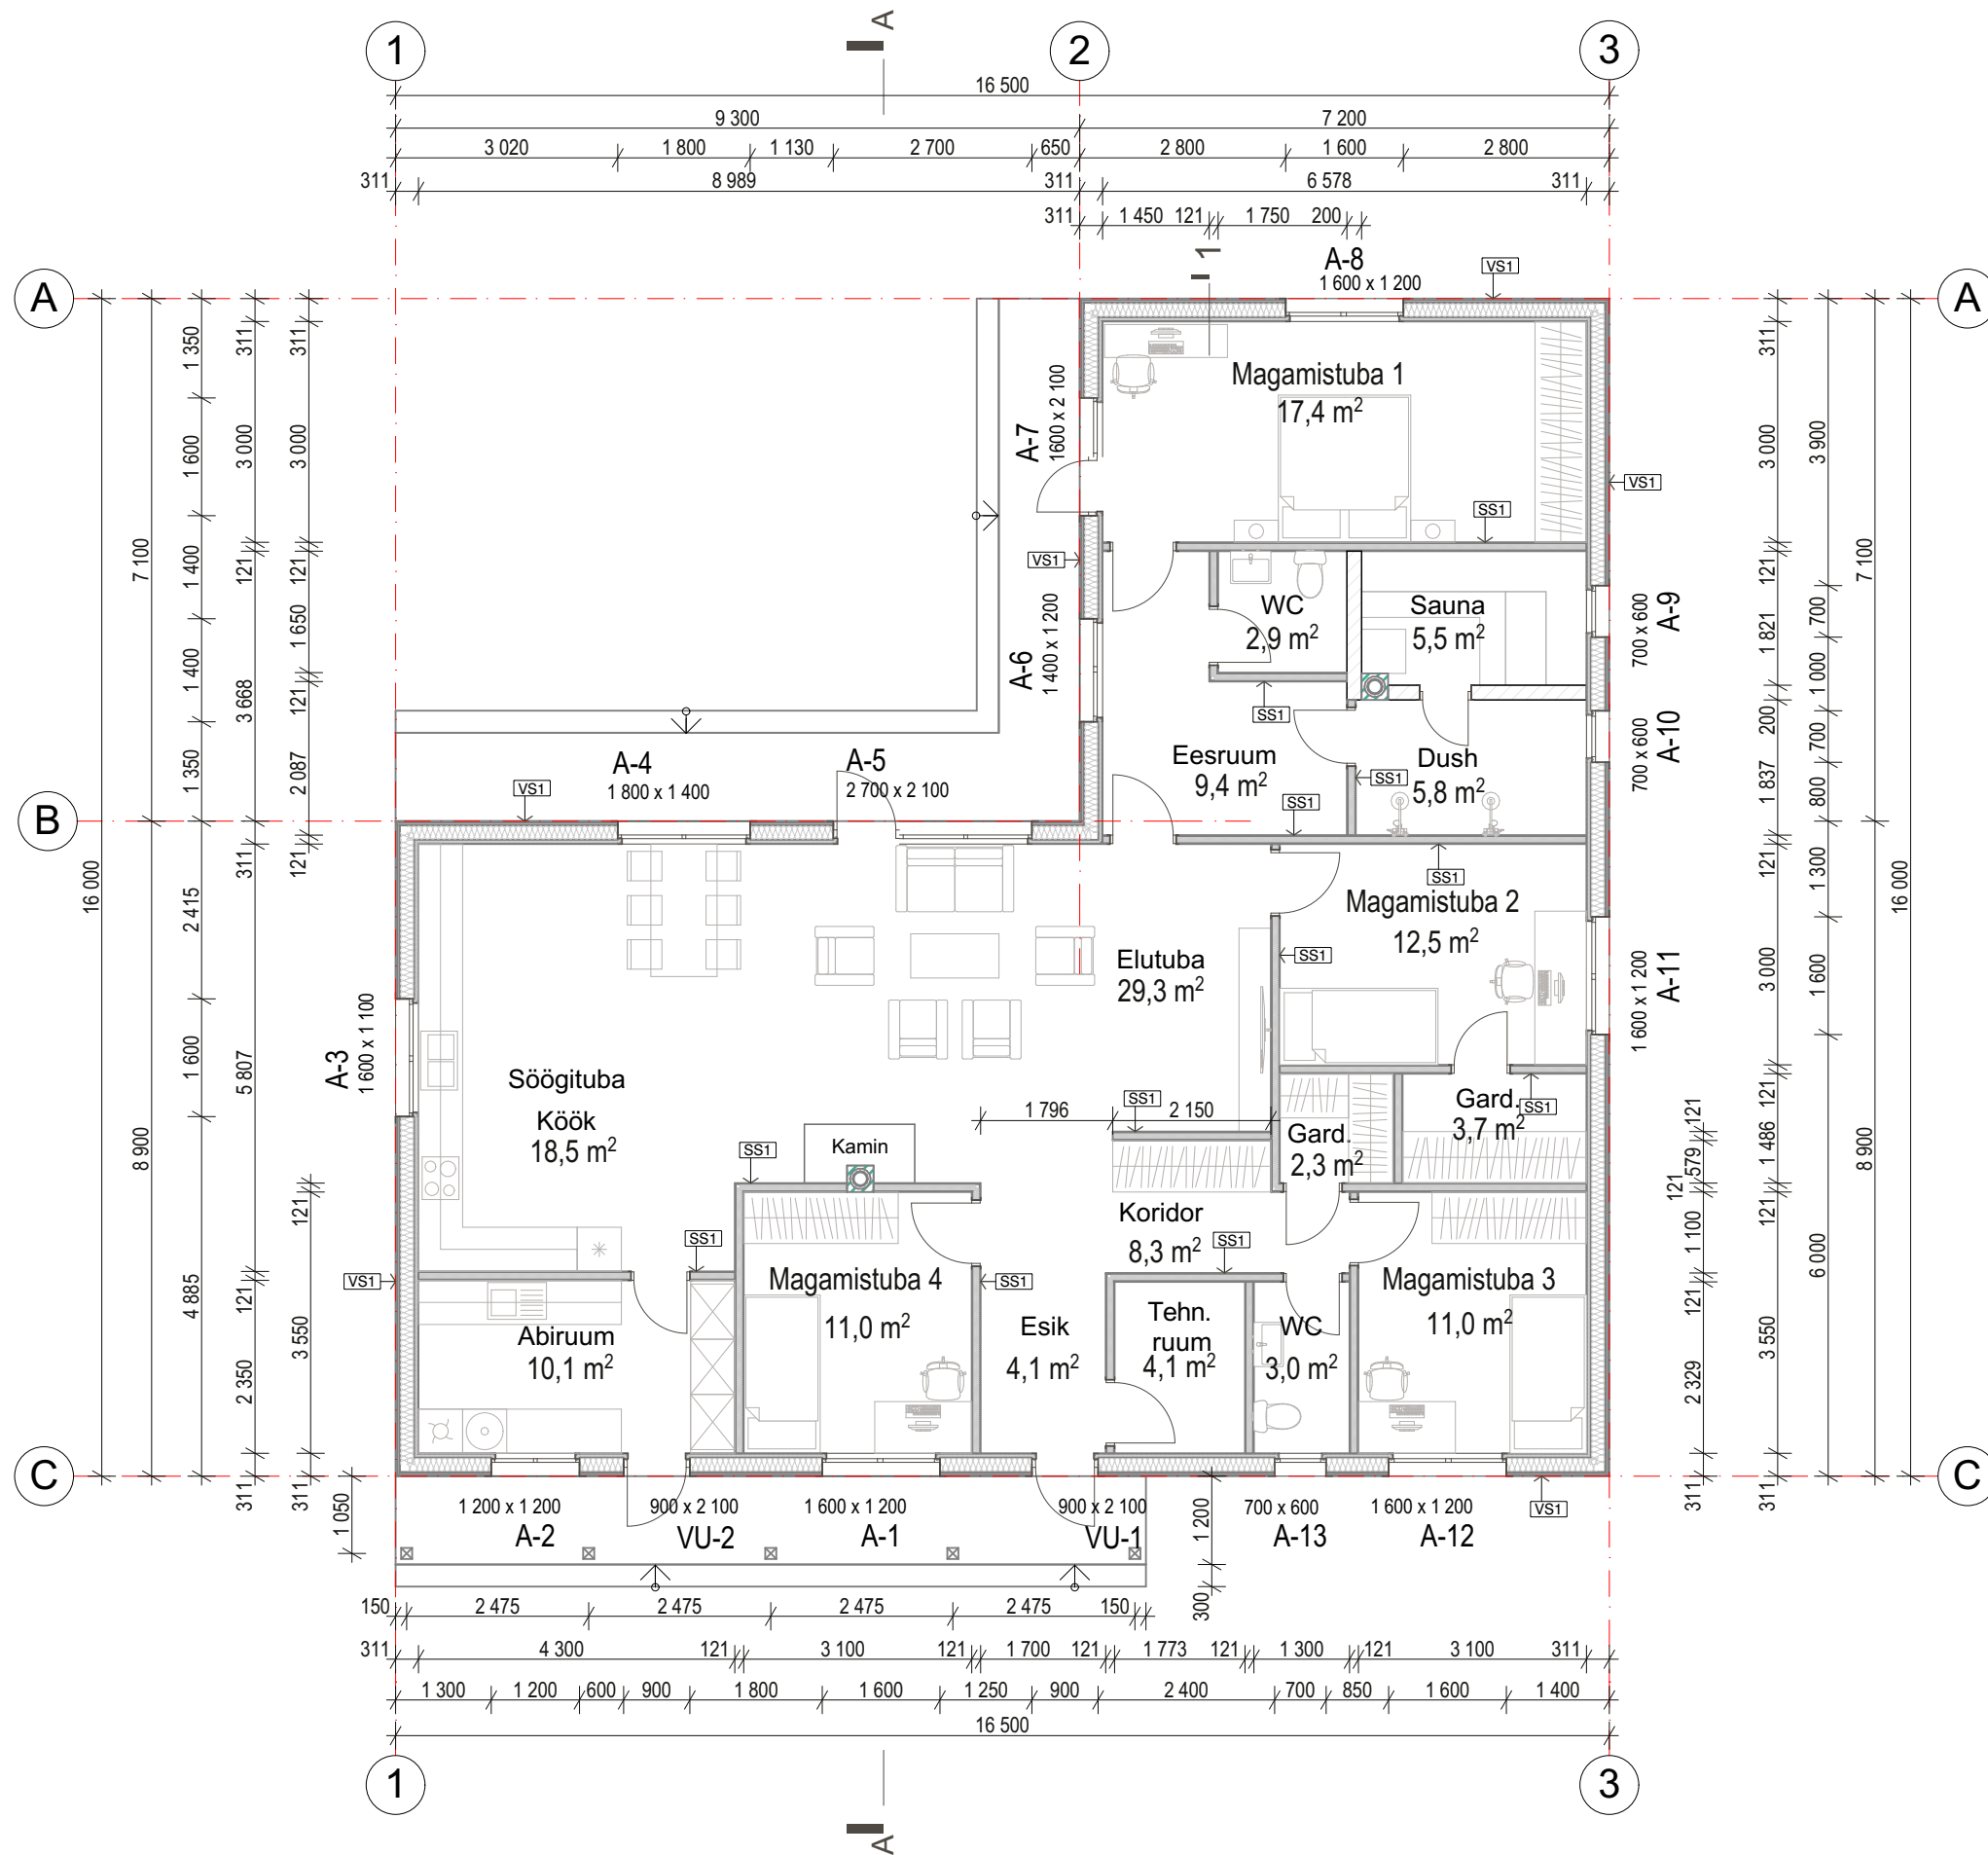
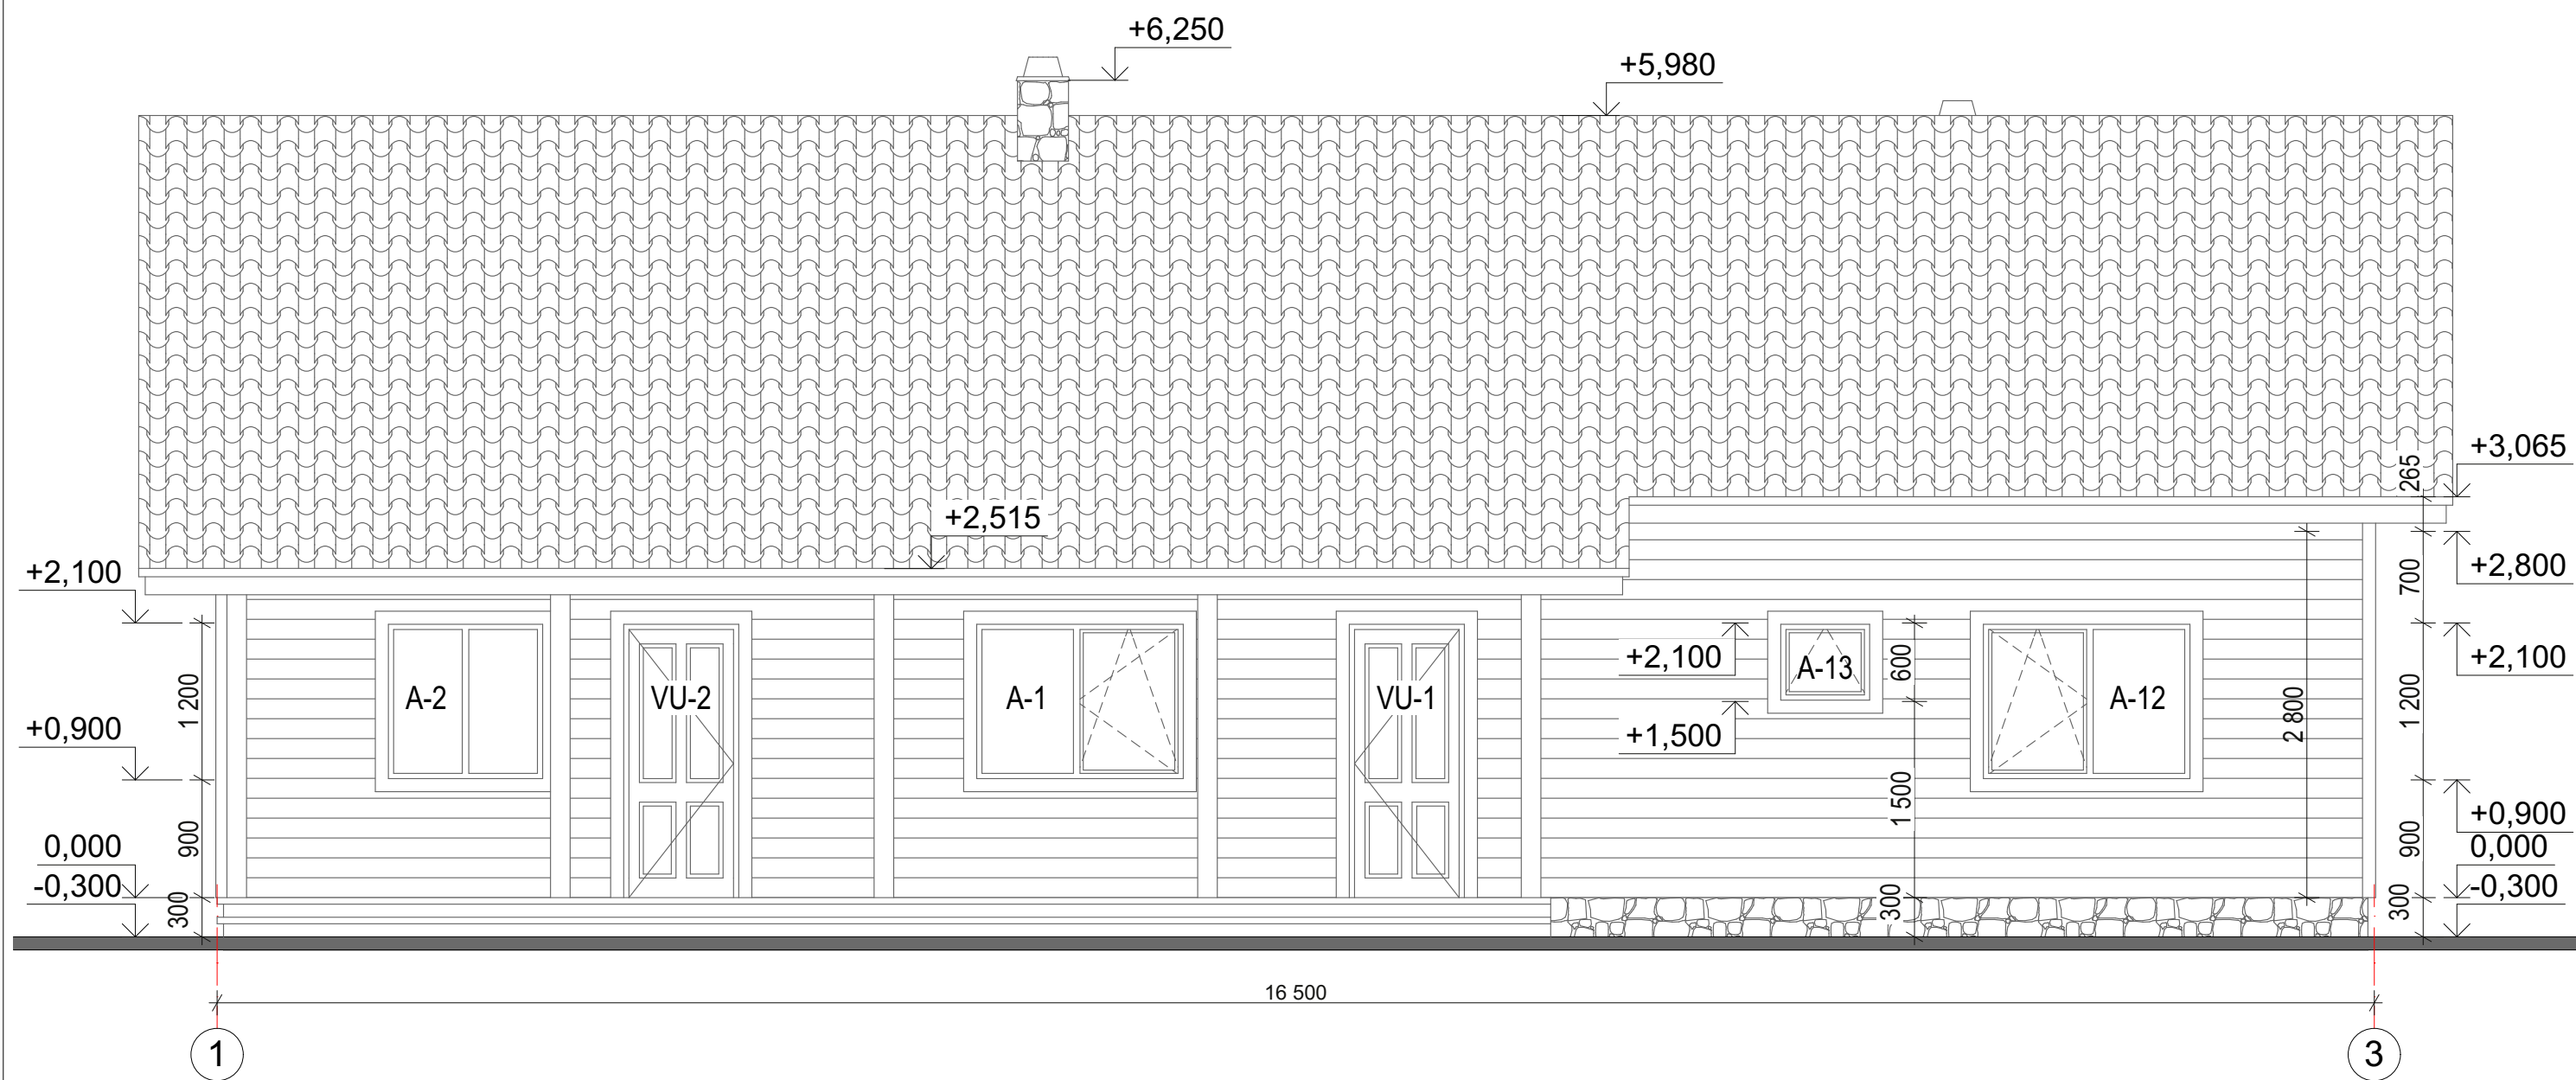





SS1 -SISESEIN
KIPSPLAAT 13mm
RAAM 95mmx45mm
MINERAALVILL 100mm
KIPSPLAAT 13mm

VS1- VÄLISSEIN
VOODRILAUD 21mm x 145mm
TUULUTUSLIIST 28mm x 45mm
TUULETÕKKEKIPSPLAAT 9mm
RAAM 195mm x 45mm
MINERAALVILL 2x100mm
AURUTÕKKEKILE 0,2mm
LISAKARKASS 45mm x 45mm
MINERAALVILL 50mm
KIPSPLAAT 13mm

Joonise nimetus/Drawing name:			
Põhiplaan.1 korrus			
Stadium/Stage:	Töö nr/Work nr:	Joonise nr/ Drawing nr:	Mõõtkava/Scale:
Eskiisprojekt		1	1:100




Joonise nimetus/Drawing name:			
Vaade 1-3			
Stadium/Stage:	Töö nr/Work nr:	Joonise nr/ Drawing nr:	Mõõtkava/Scale:
Eskiisprojekt		2	1:50

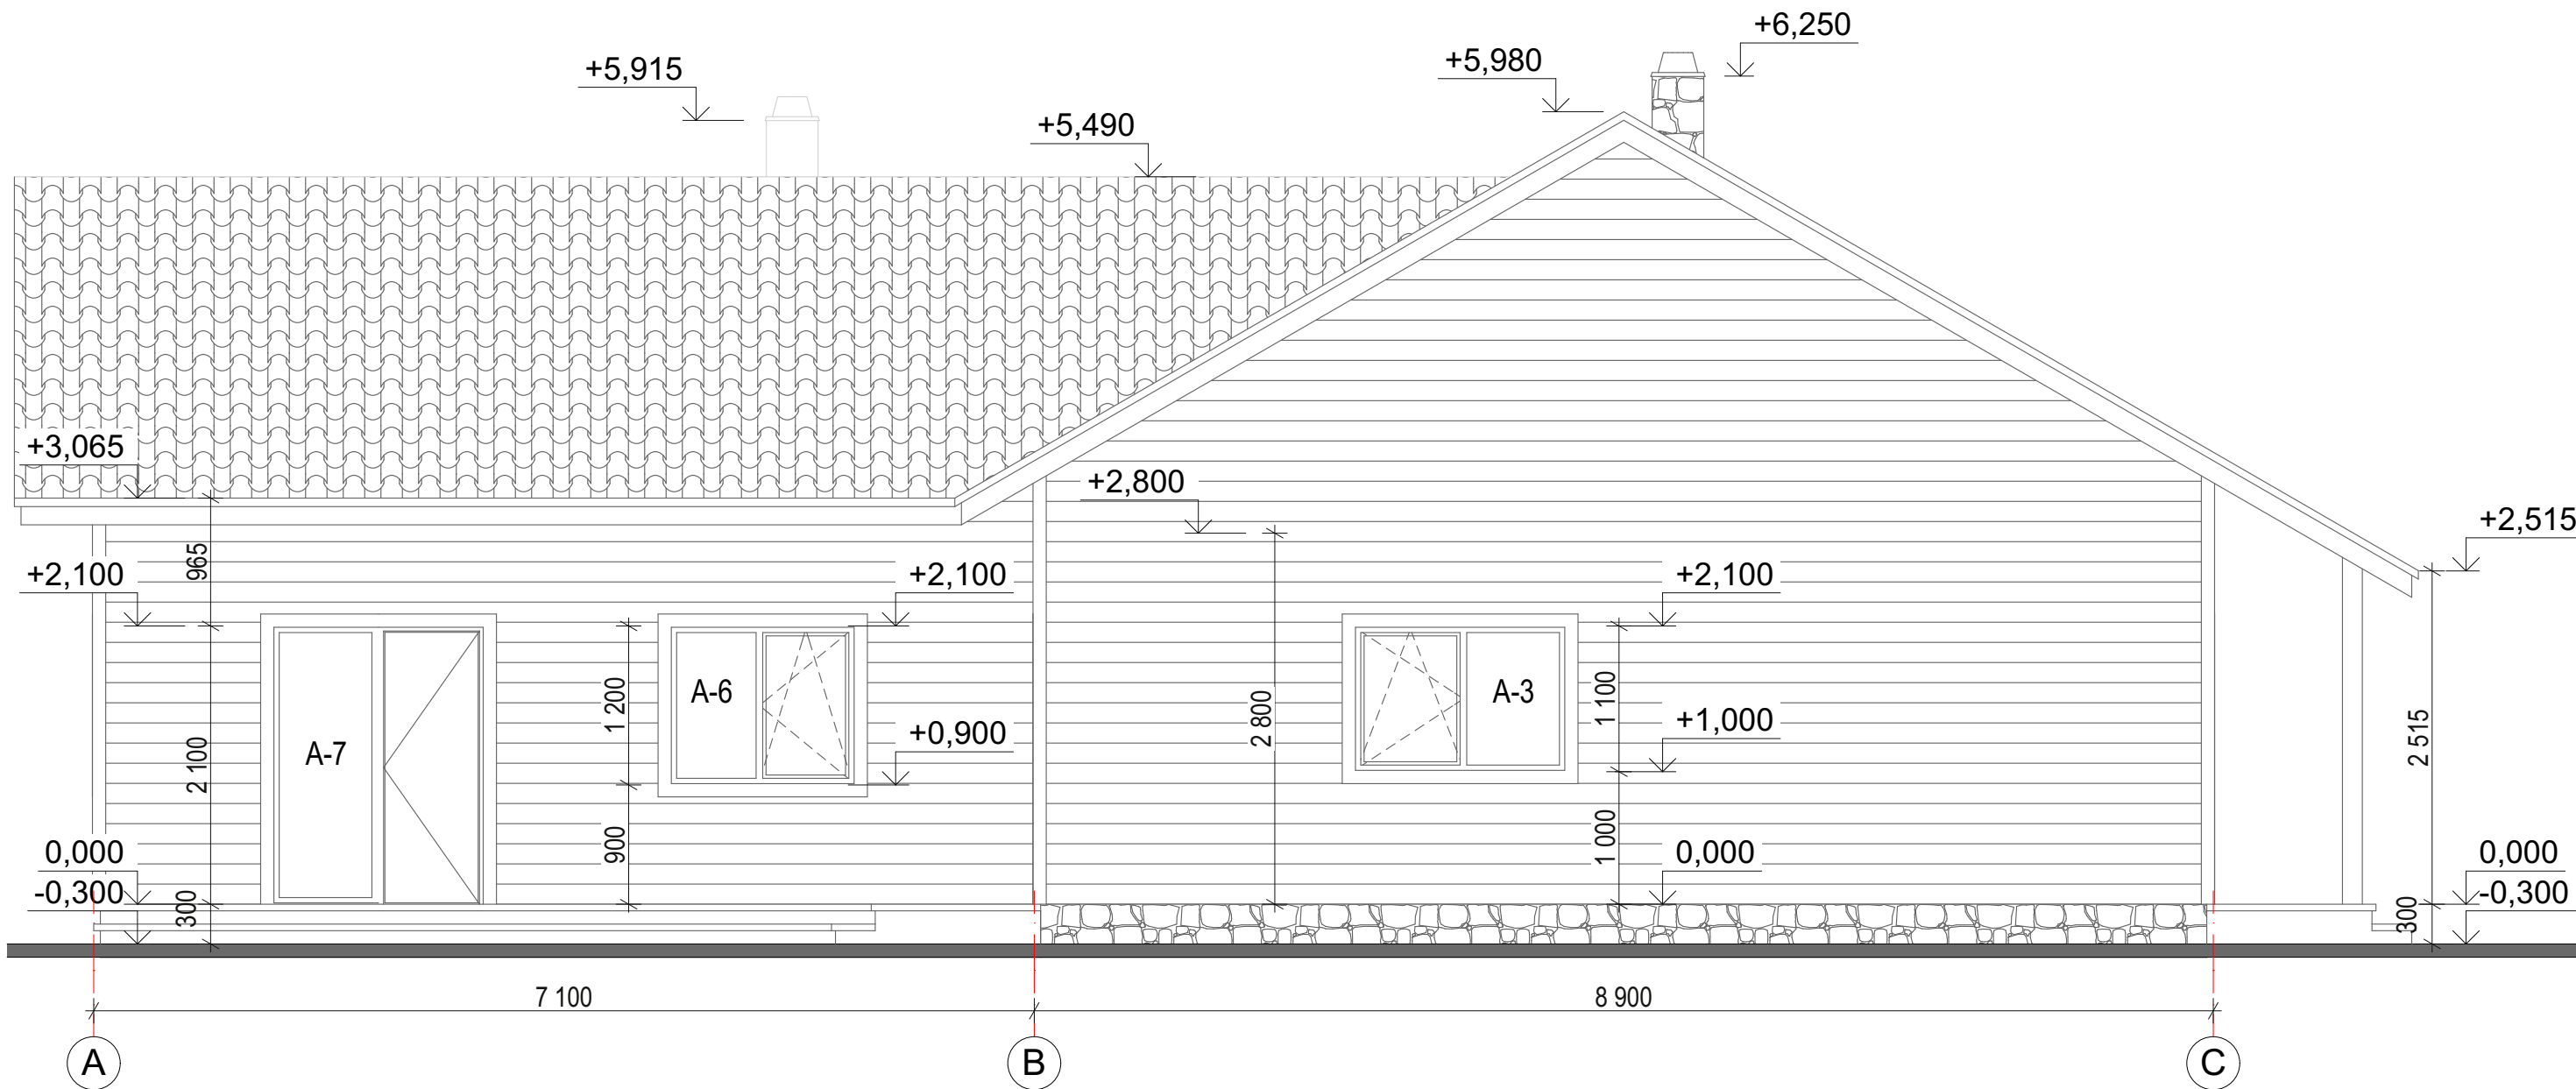

Joonise nimetus/Drawing name:			
Vaade A-C			
Stadium/Stage:	Töö nr/Work nr:	Joonise nr/ Drawing nr:	Mõõtkava/Scale:
Eskiisprojekt		3	1:50



Joonise nimetus/Drawing name:			
Vaade 3-1			
Stadium/Stage:	Töö nr/Work nr:	Joonise nr/ Drawing nr:	Mõõtkava/Scale:
Eskiisprojekt		4	1:50

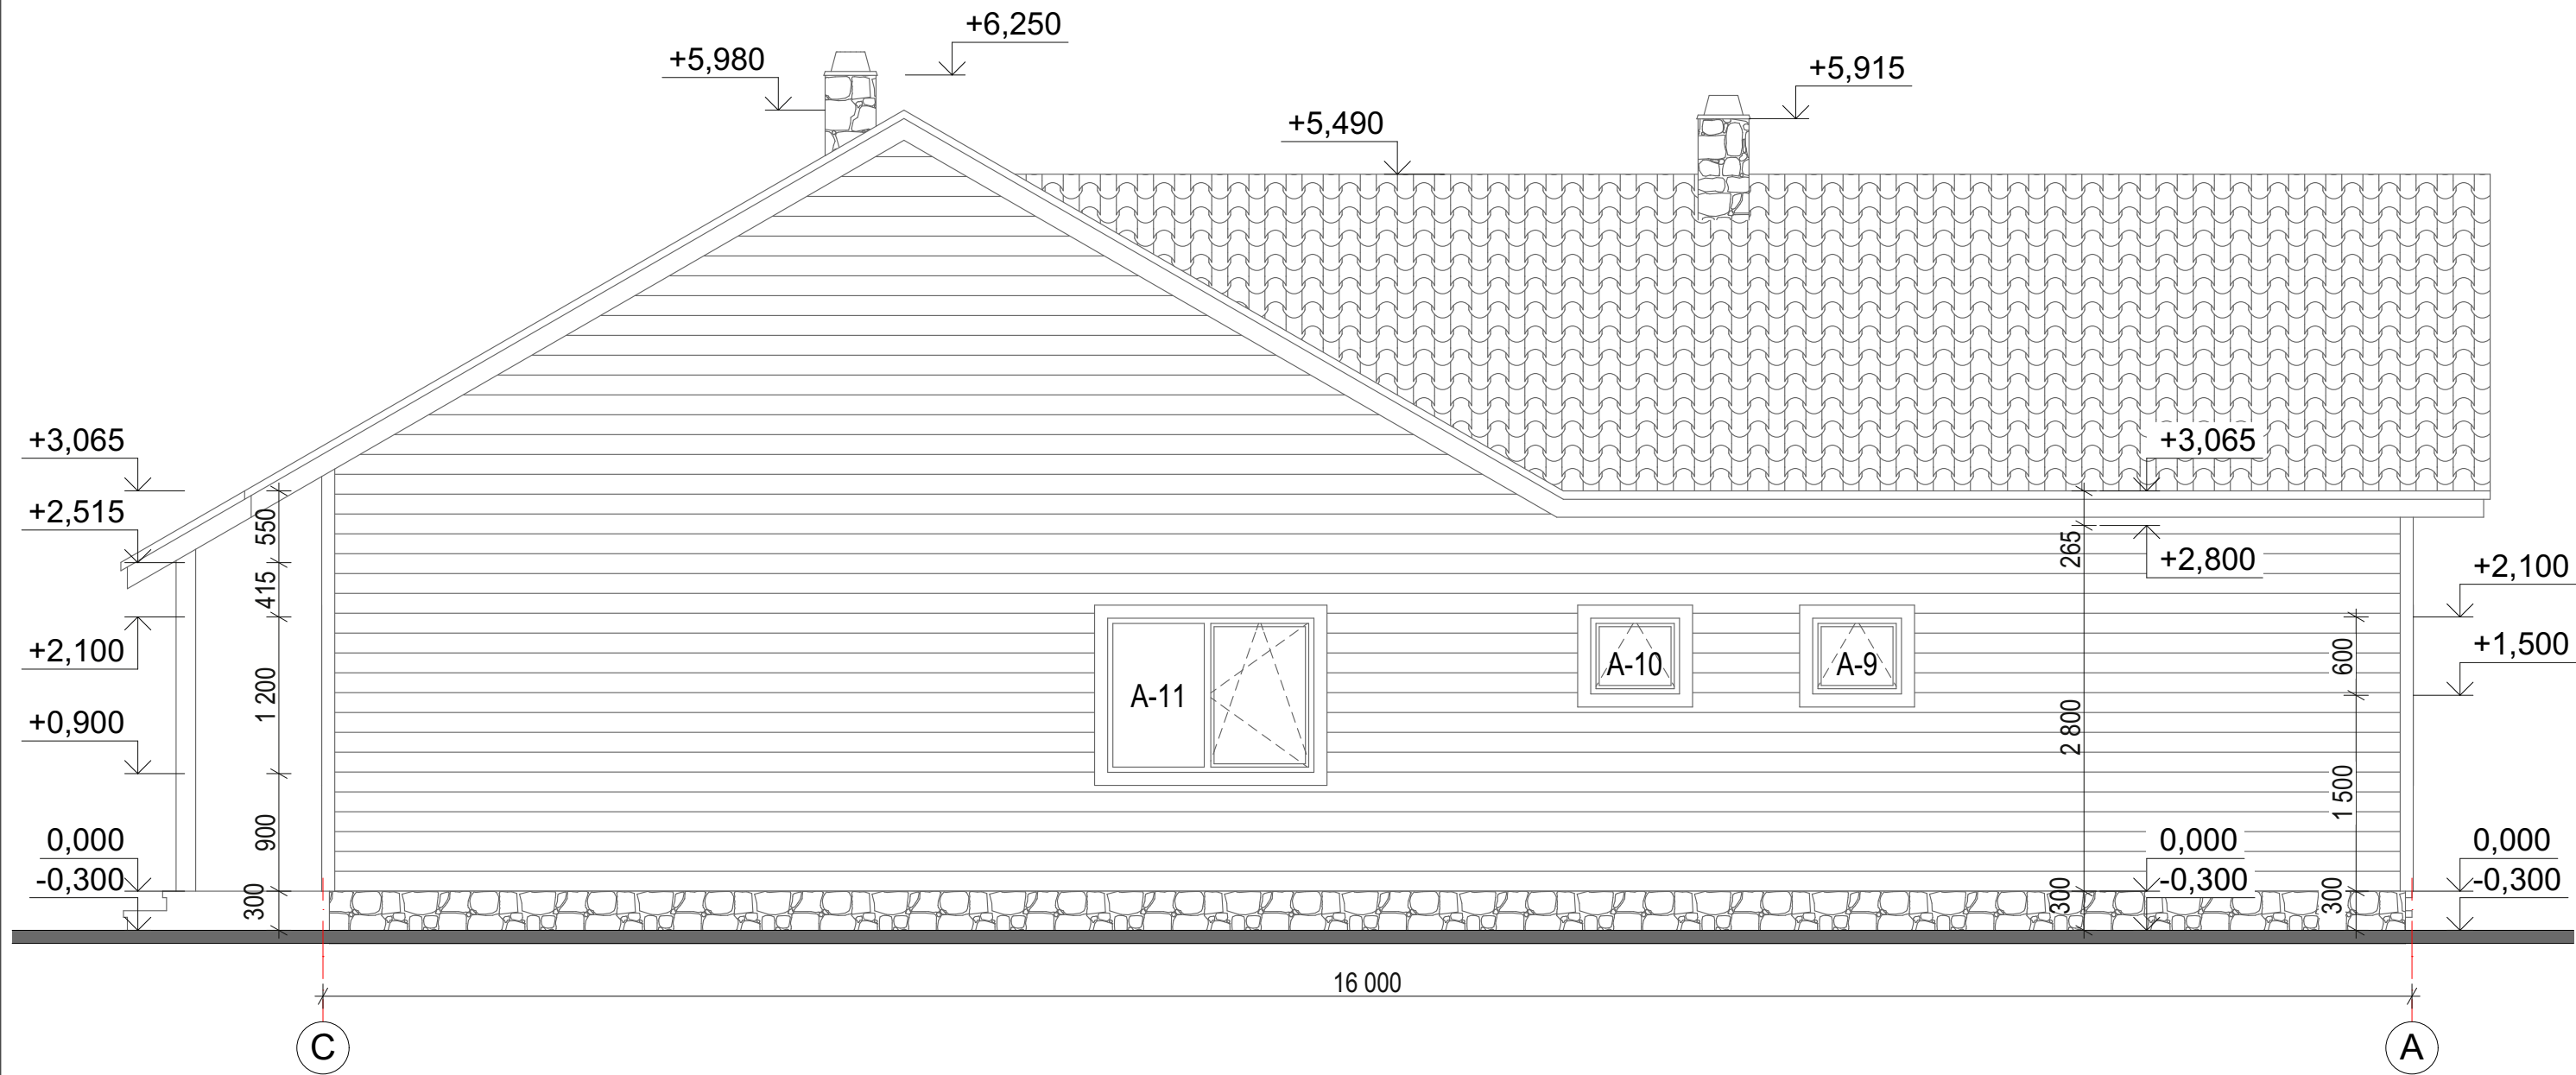


Joonise nimetus/Drawing name:			
Vaade C-A			
Stadium/Stage:	Töö nr/Work nr:	Joonise nr/ Drawing nr:	Mõõtkava/Scale:
Eskiisprojekt		5	1:50

K1- KATUS
KATUSEKIVI/PLEKK
ROOV 45x45mm / 25x100mm
TUULUTUSLIIST 28x45mm
ALUSKATE
PUITFERMID
PUISTEVILL 400mm
AURUTÕKKEKILE
ROOV 25x100mm
KIPSPLAAT 13mm

P1 - PÕRAND
LAMINAATPARKETT 7mm
ALUSKATE 3mm
BETOON 100mm
EPS 3x100mm

SS1 -SISESEIN
KIPSPLAAT 13mm
RAAM 95mmx45mm
MINERAALVILL 100mm
KIPSPLAAT 13mm

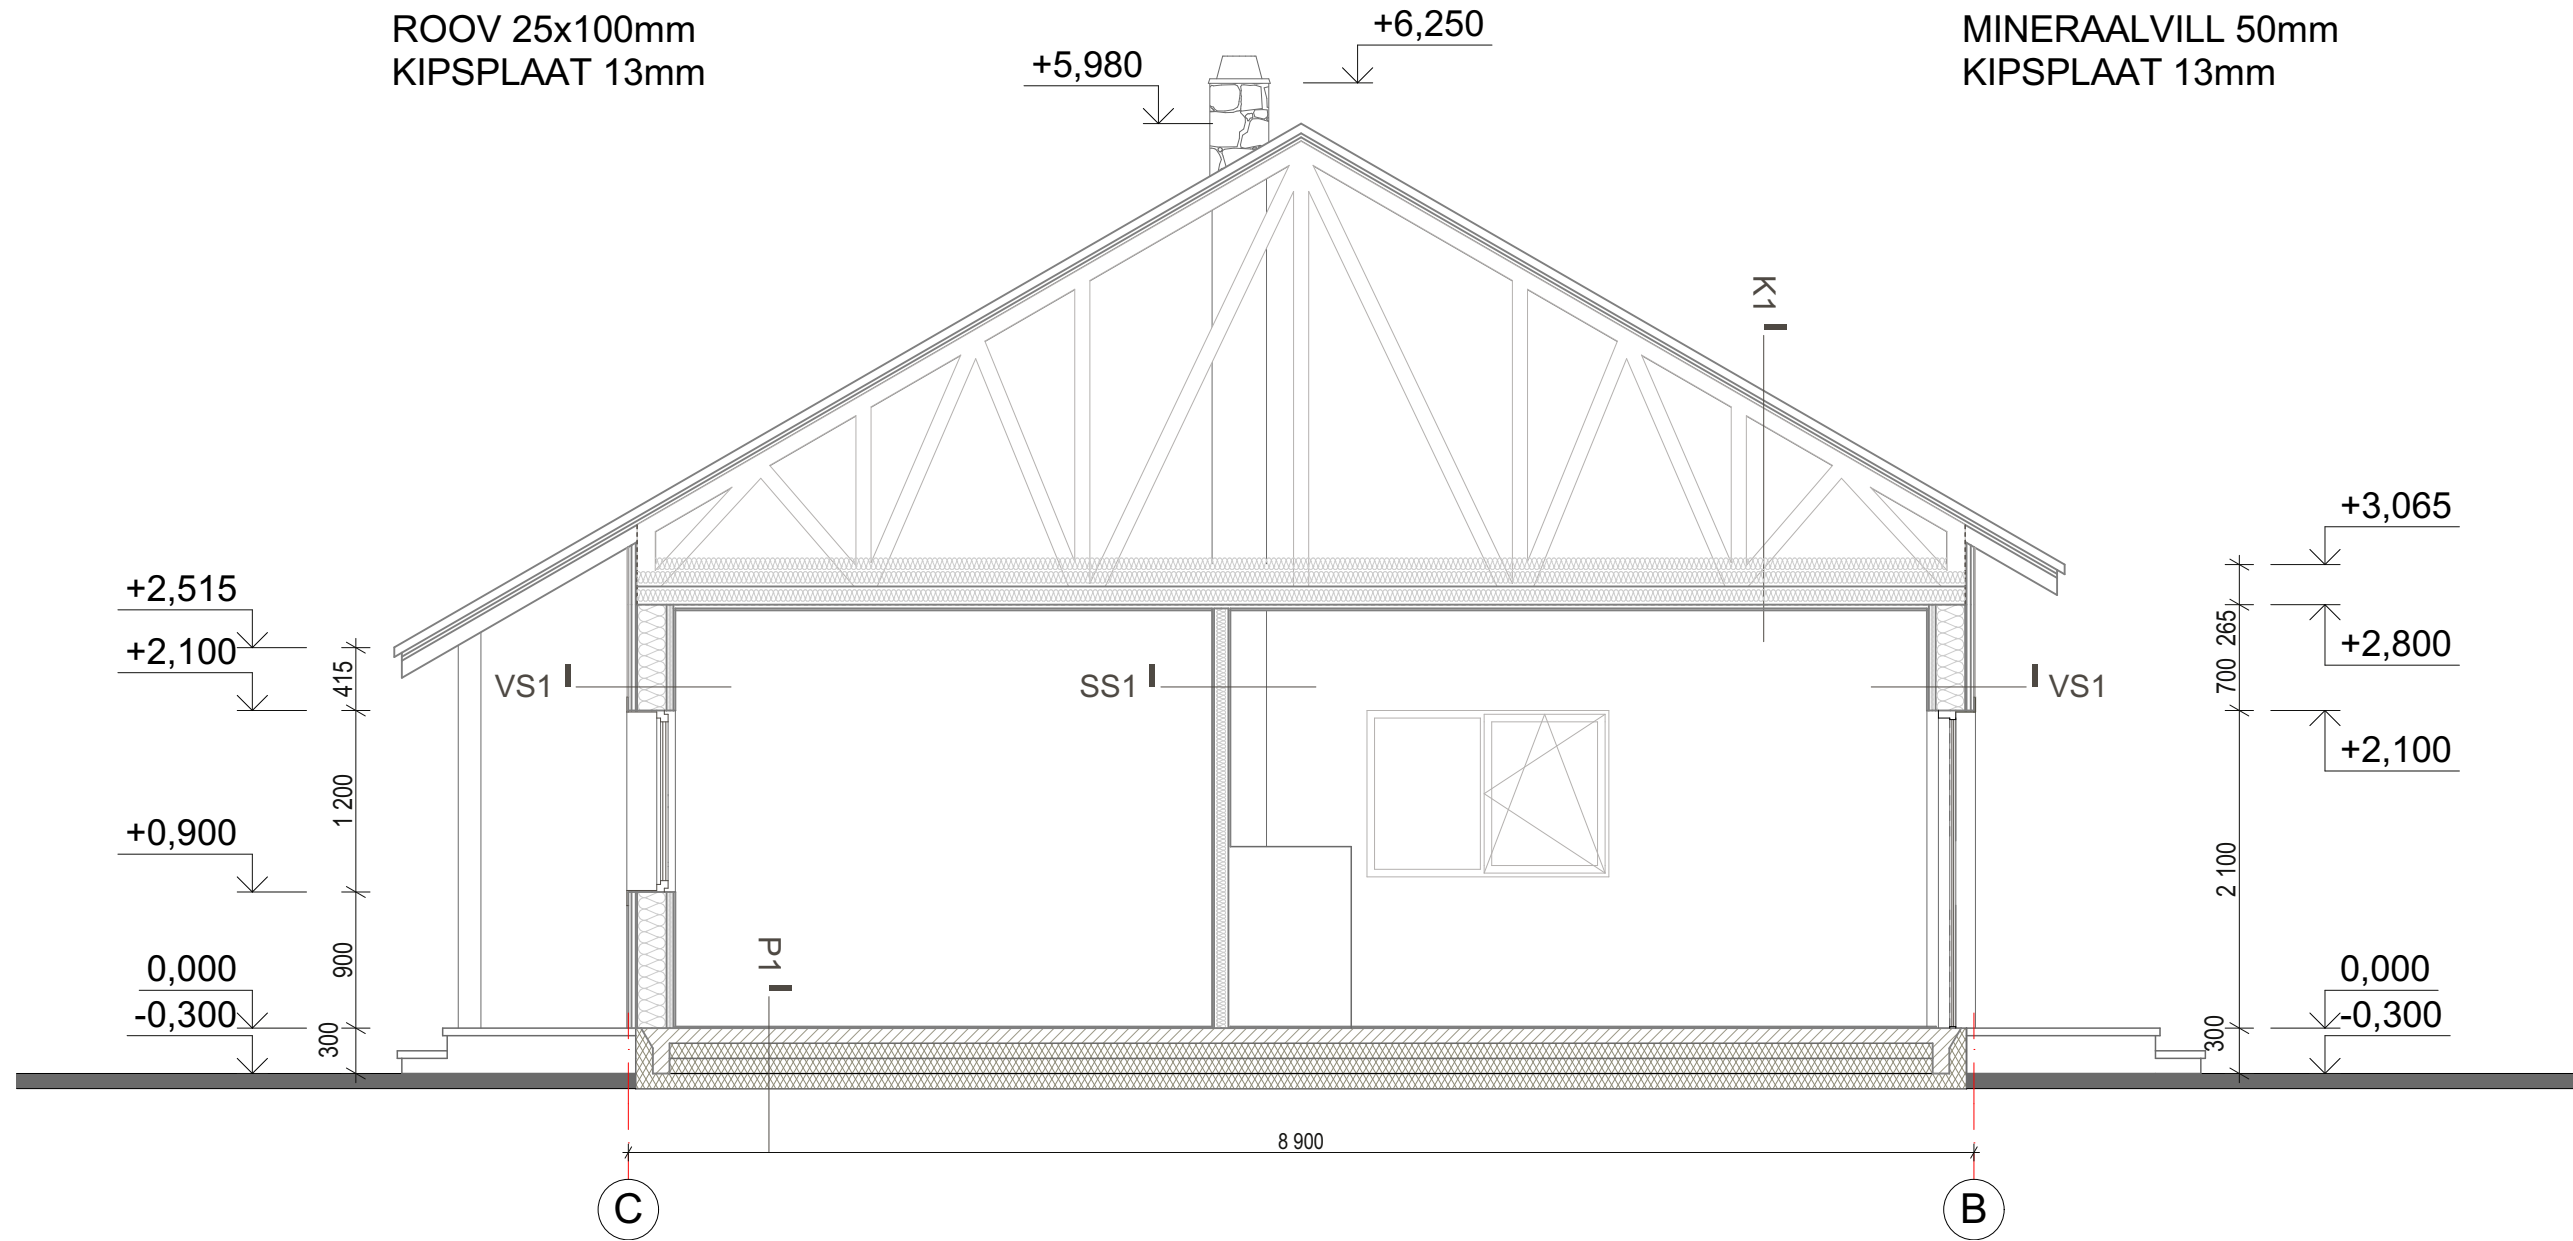
VS1- VÄLISSEIN
VOODRILAUD 21mm x 145mm
TUULUTUSLIIST 28mm x 45mm
TUULETÕKKEKIPSPLAAT 9mm
RAAM 195mm x 45mm
MINERAALVILL 2x100mm
AURUTÕKKEKILE 0,2mm
LISAKARKASS 45mm x 45mm
MINERAALVILL 50mm
KIPSPLAAT 13mm





LÕIGE A-A

	RAUSBETOON
	SOOJUSTUS (EPS)
	MINERAALVILL

Joonise nimetus/Drawing name: Lõige A-A			
Stadium/Stage: Eskiisprojekt	Töö nr/Work nr:	Joonise nr/ Drawing nr: 6	Mõõtkava/Scale: 1:50





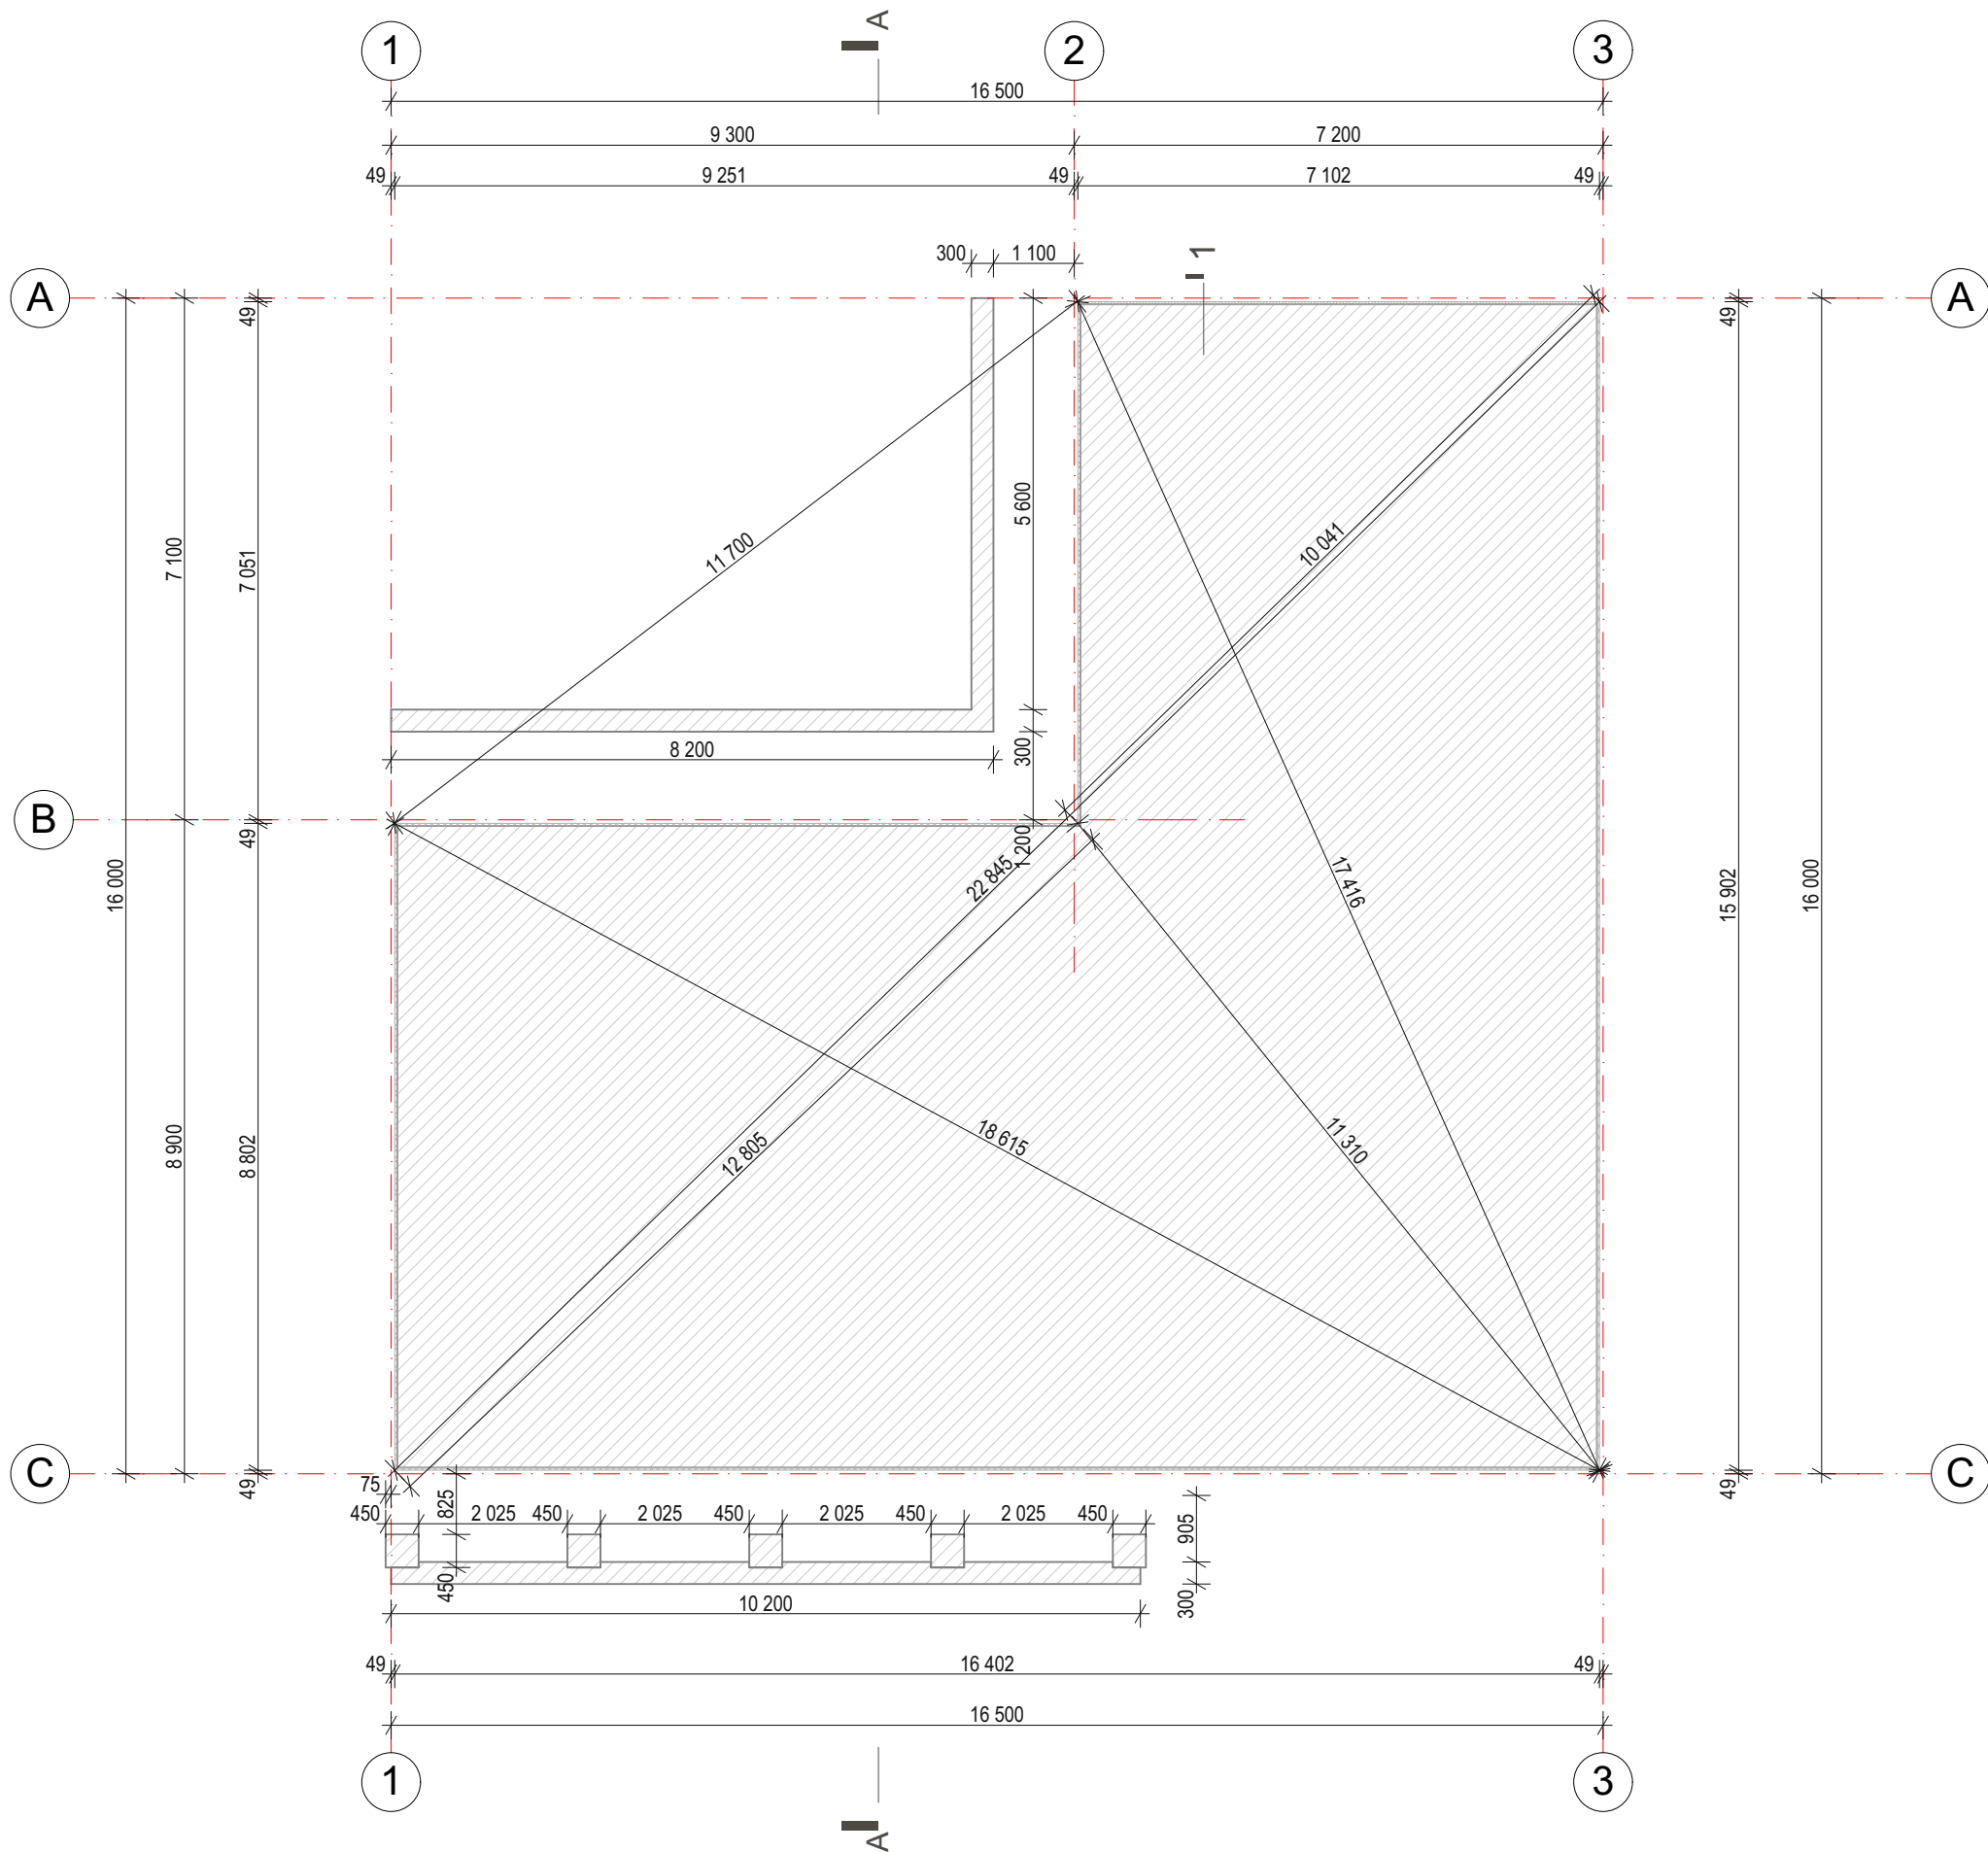





Joonise nimetus/Drawing name:			
Vundamendi plaan			
Stadium/Stage:	Töö nr/Work nr:	Joonise nr/ Drawing nr:	Mõõtkava/Scale:
Eskiisprojekt		7	1:100

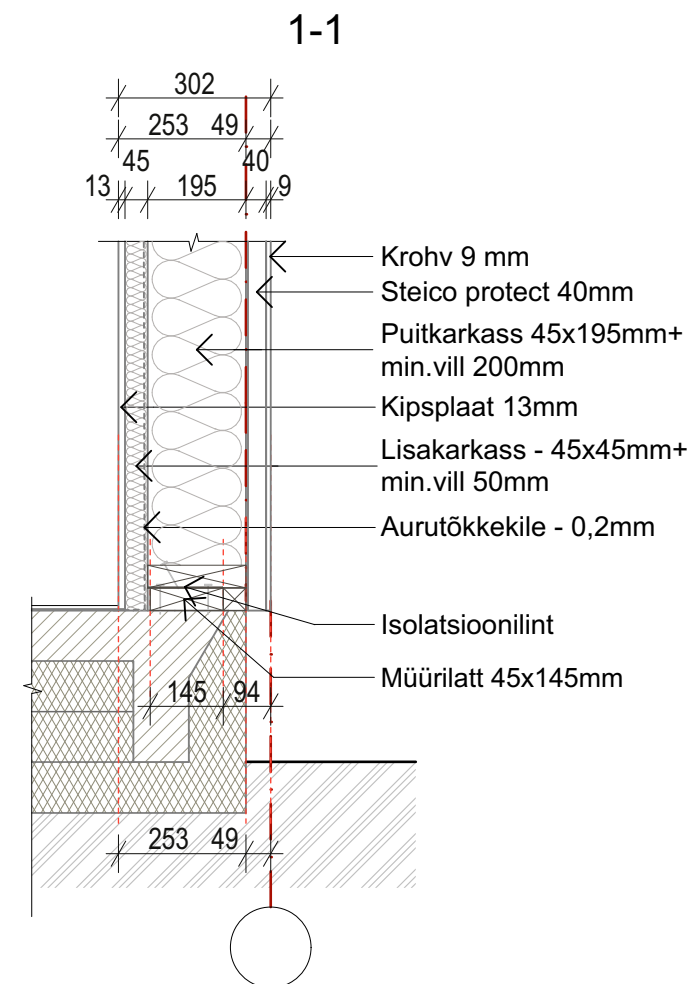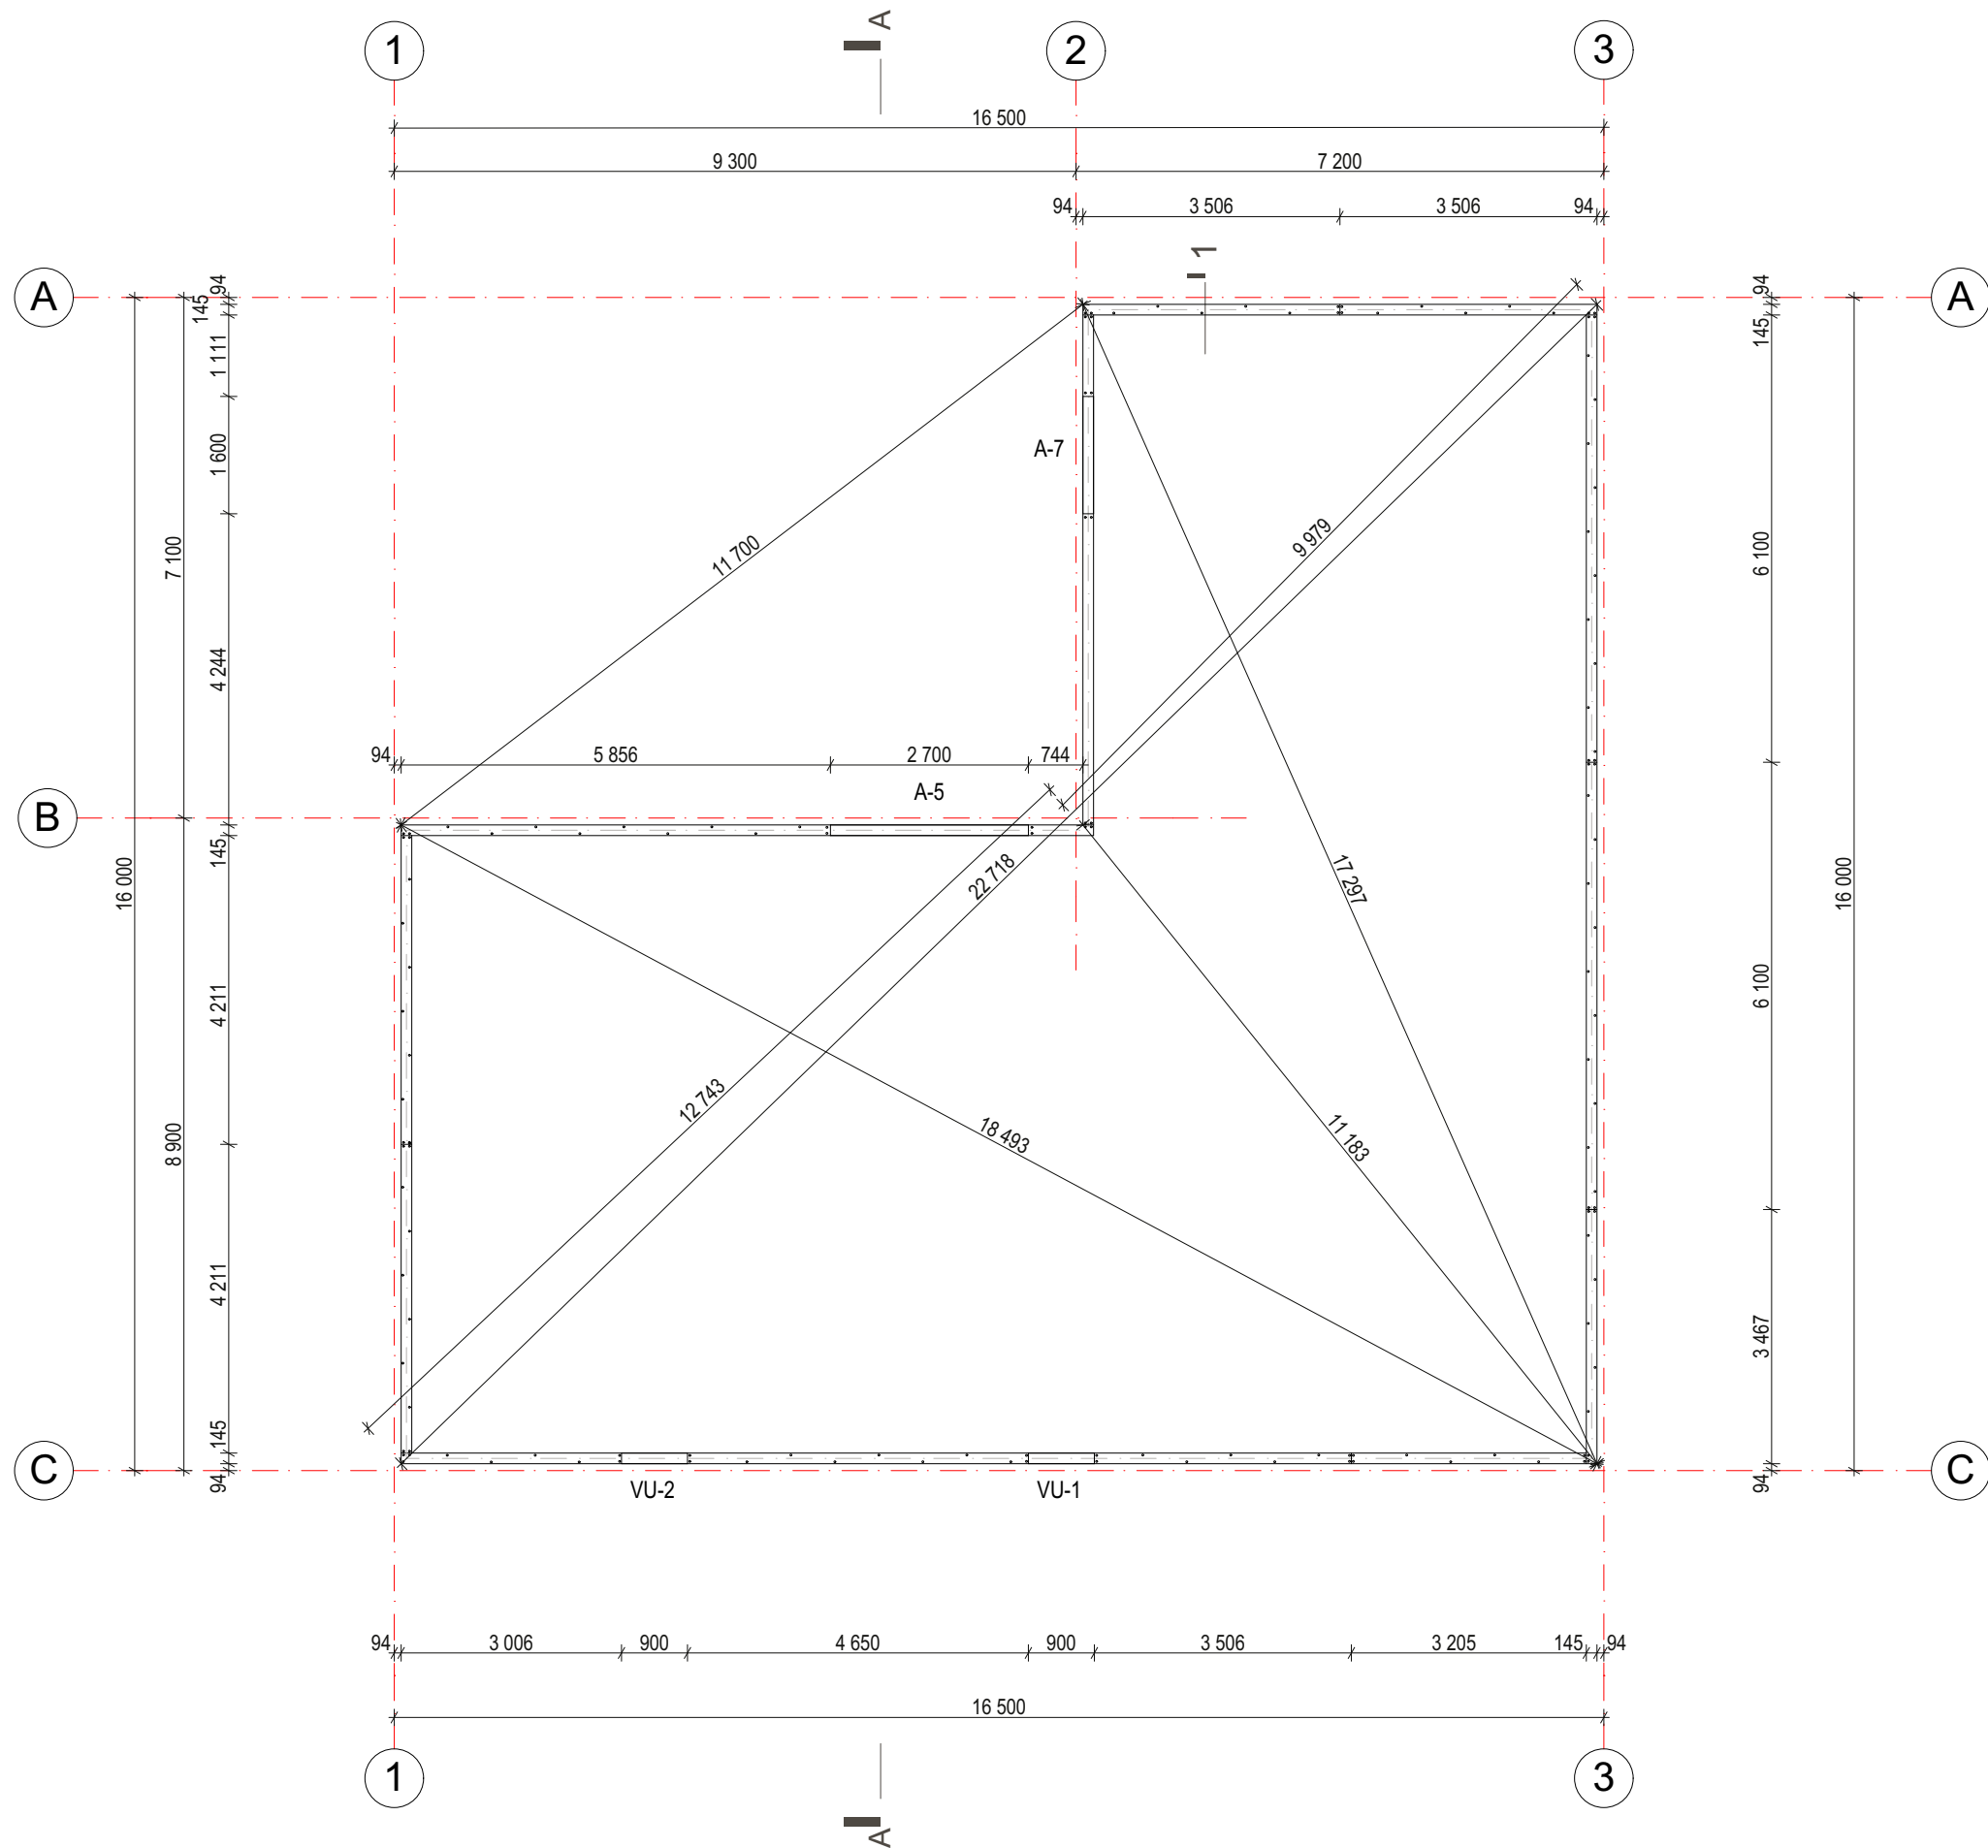






Joonise nimetus/Drawing name:

Müürlatt			
Stadium/Stage:	Töö nr/Work nr:	Joonise nr/ Drawing nr:	Mõõtkava/Scale:
Eskiisprojekt		8	1:100

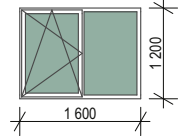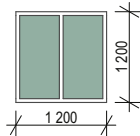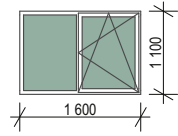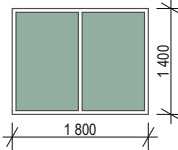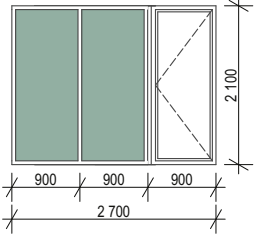MARK	SKEEM	MÜÜRIAVA	KOKKU	MÄRKUSED
A-1		1 600×1 200	1	PVC RAAMIS 3 KORDNE KLAASPAKETT SELEKTIIVKLAAS U<1,0W/m2*K Rw=40-45dB Ctr=32-40dB
A-2		1 200×1 200	1	PVC RAAMIS 3 KORDNE KLAASPAKETT SELEKTIIVKLAAS U<1,0W/m2*K Rw=40-45dB Ctr=32-40dB
A-3		1 600×1 100	1	PVC RAAMIS 3 KORDNE KLAASPAKETT SELEKTIIVKLAAS U<1,0W/m2*K Rw=40-45dB Ctr=32-40dB
A-4		1 800×1 400	1	PVC RAAMIS 3 KORDNE KLAASPAKETT SELEKTIIVKLAAS U<1,0W/m2*K Rw=40-45dB Ctr=32-40dB
A-5		2 700×2 100	1	PVC RAAMIS 3 KORDNE KLAASPAKETT SELEKTIIVKLAAS U<1,0W/m2*K Rw=40-45dB Ctr=32-40dB

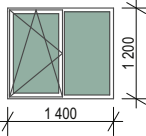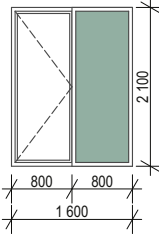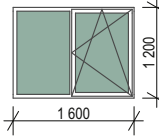MARK	SKEEM	MÜÜRIAVA	KOKKU	MÄRKUSED
A-6		1 400×1 200	1	PVC RAAMIS 3 KORDNE KLAASPAKETT SELEKTIIVKLAAS U<1,0W/m2*K Rw=40-45dB Ctr=32-40dB
A-7		1 600×2 100	1	PVC RAAMIS 3 KORDNE KLAASPAKETT SELEKTIIVKLAAS U<1,0W/m2*K Rw=40-45dB Ctr=32-40dB
A-8		1 600×1 200	1	PVC RAAMIS 3 KORDNE KLAASPAKETT SELEKTIIVKLAAS U<1,0W/m2*K Rw=40-45dB Ctr=32-40dB
A-9		700×600	1	PVC RAAMIS 3 KORDNE KLAASPAKETT SELEKTIIVKLAAS U<1,0W/m2*K Rw=40-45dB Ctr=32-40dB
A-10		700×600	1	PVC RAAMIS 3 KORDNE KLAASPAKETT SELEKTIIVKLAAS U<1,0W/m2*K Rw=40-45dB Ctr=32-40dB

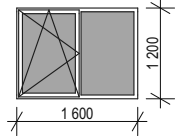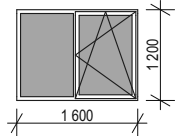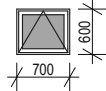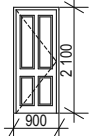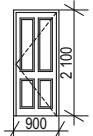NB!
Avatäidete tellimisel teostada avade kontrollmõõtmine.
Kõik avatäited seestpoolt vaadatuna.

MARK	SKEEM	MÜÜRIAVA	KOKKU	MÄRKUSED
A-11		1 600×1 200	1	PVC RAAMIS 3 KORDNE KLAASPAKETT SELEKTIIVKLAAS U<1,0W/m2*K Rw=40-45dB Ctr=32-40dB
A-12		1 600×1 200	1	PVC RAAMIS 3 KORDNE KLAASPAKETT SELEKTIIVKLAAS U<1,0W/m2*K Rw=40-45dB Ctr=32-40dB
A-13		700×600	1	PVC RAAMIS 3 KORDNE KLAASPAKETT SELEKTIIVKLAAS U<1,0W/m2*K Rw=40-45dB Ctr=32-40dB
VU-1		900×2 100	1	PUIDUST TURVAUKS U<1,0W/m2*K Rw=40-45dB Ctr=32-40dB
VU-2		900×2 100	1	PUIDUST TURVAUKS U<1,0W/m2*K Rw=40-45dB Ctr=32-40dB

NB!
Avatäidete tellimisel teostada avade kontrollmõõtmine.
Kõik avatäited seestpoolt vaadatuna.