


TAASTATAV TIHE KUUM ASFALTBEToon AC8 surf 70/100 (TARDKIVI LA25)	50MM
RIDAKILLUSTIKUST ALUS FR 4/63 mm	200mm
KESKLIIVAST DREENKIHT	200MM
MINERAALNE TÄITEPINNAS	MUUTUV (VT MÄRKUST 6)
LIIV	363MM
TIHENDATUD LIIV	100MM
KILLUSTIK	200MM
OLEMASOLEV PINNAS	

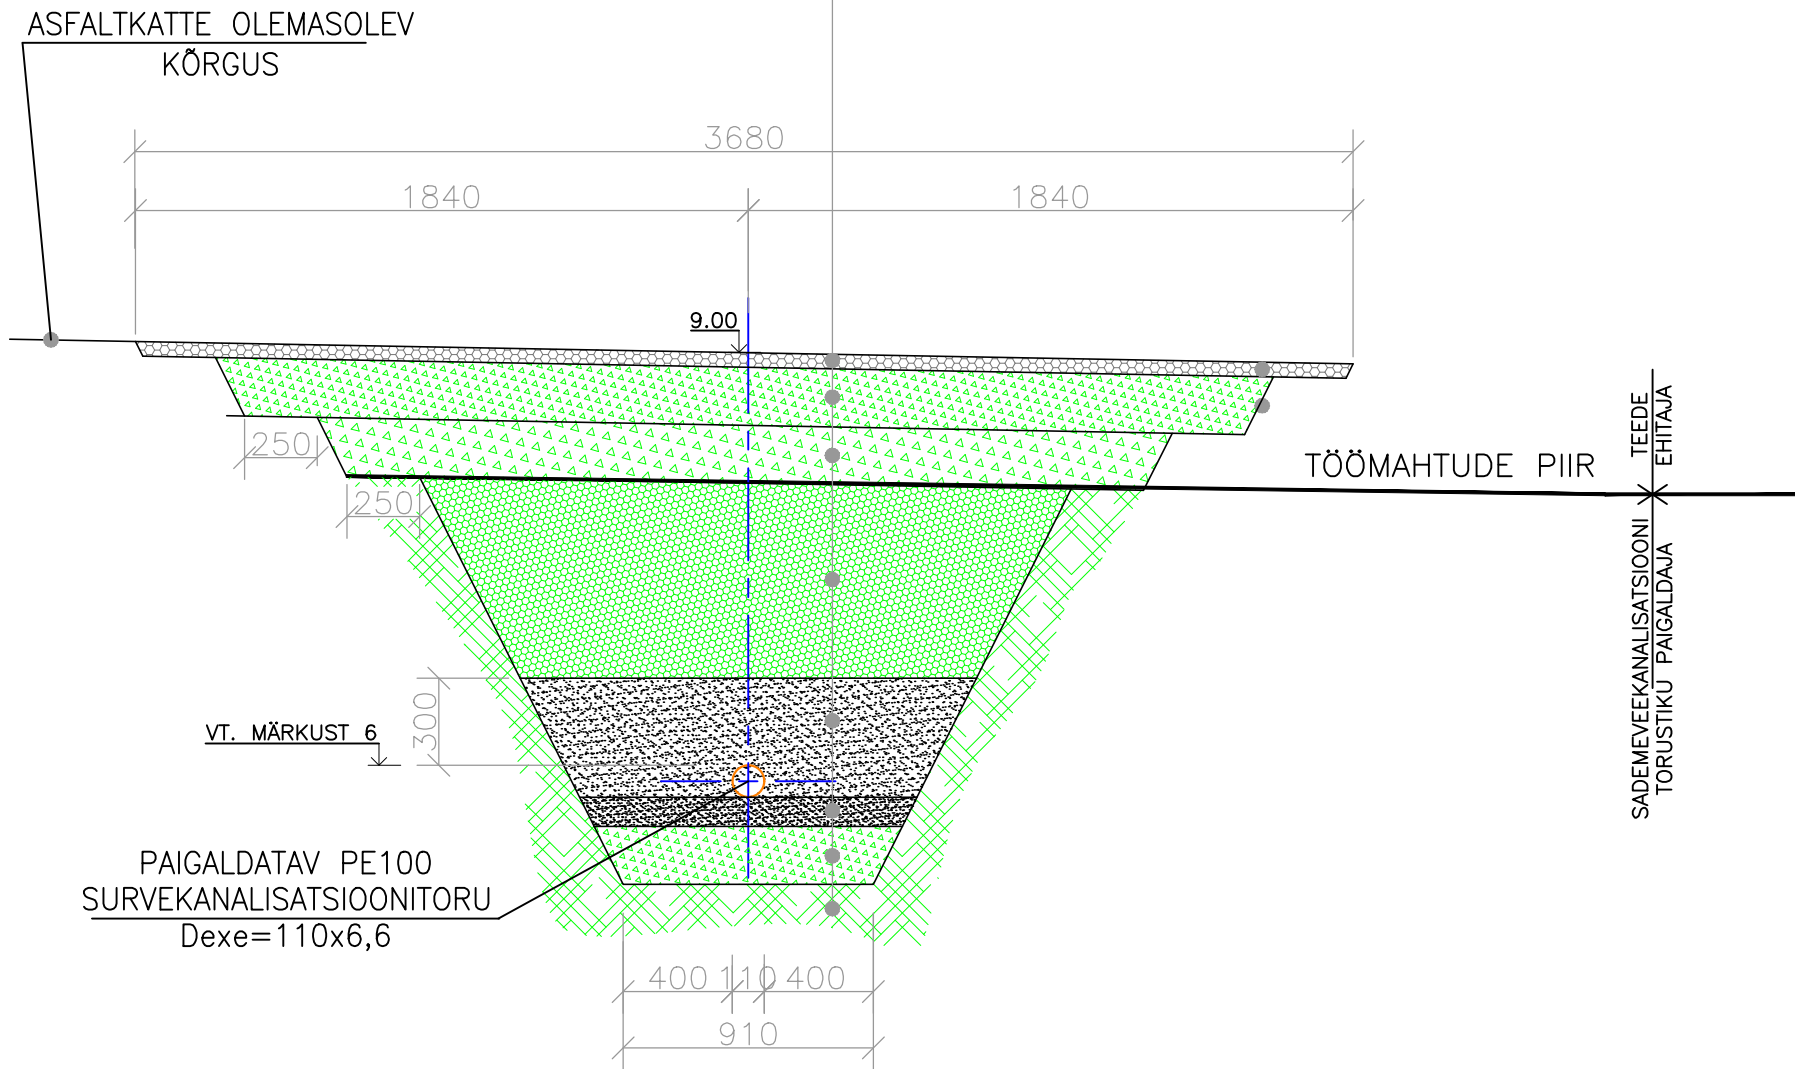

MÄRKUSED

1. PAIGALDATATAVATE TORUSTIKE KAEVIKU TÜÜPRISTLÕIKE ASUKOHTA VT STV-OSA LEHEL 2.
2. TORUSTIKE ALUS TULEB RAJADA TIHENDATUD LIIVAST.
3. REKONSTRUEERITAVA ASFALTBEToonKATTE ÄÄRED TULEB LIITA OLEMASOLEVA TEEKATTEGA BITUUMENI ABIL.
4. PAIGALDATATAVATE TORUSTIKE KAEVIKU TÜÜPRISTLÕIKEL A-A NÄIDATUD NING TEEDEEHITAJA TÖÖTSOONI JÄÄVA KILLUSTIKU JA LIIVA OMADUSI (FRAKTSIOONID, FILTRATSIOONI MOODULID JNE.) VT. SELETUSKIRJA VASTAVASISULISTES PEATÜKKIDES).
5. ASFALTBEToonI AC8 surf VALMISTAMISEKS TULEB KOGU MAHUS KASUTADA GRANIITKILLUSTIKKU (PAEKIVIKILLUSTIKU KASUTAMINE SELLEL EESMÄRGIL ON KEELATUD)
6. LINNA REOVEE ÜHISKANALISATSIOONI SURVETORUSTIKU PEALMISE PINNA KÕRGUSMÄRK TÄPSUSTUB KÕNEALL OLEVA TORUSTIKU LAHTIKAEVAMISE KÄIGUS. SAMUTI TÄPSUSTUB NENDE LÄHTIKAEVAMISTE KÄIGUS KAEVIKUSSE TÄIENDAVALT LISATAVA MINERAALSE TÄITEPINNASE PAKSUS.