


TAASTATAV TIHE KUUM ASFALTBEToon AC8 surf 70/100 (TARDKIVI LA25)	50MM
RIDAKILLUSTIKUST ALUS FR 4/63 mm	200mm
KESKLIIVAST DREENKIHT	100...200MM
MINERAALNE TÄITEPINNAS	160...260mm
TIHENDATUD LIIV	100MM
KILLUSTIK	200MM
OLEMASOLEV PINNAS	

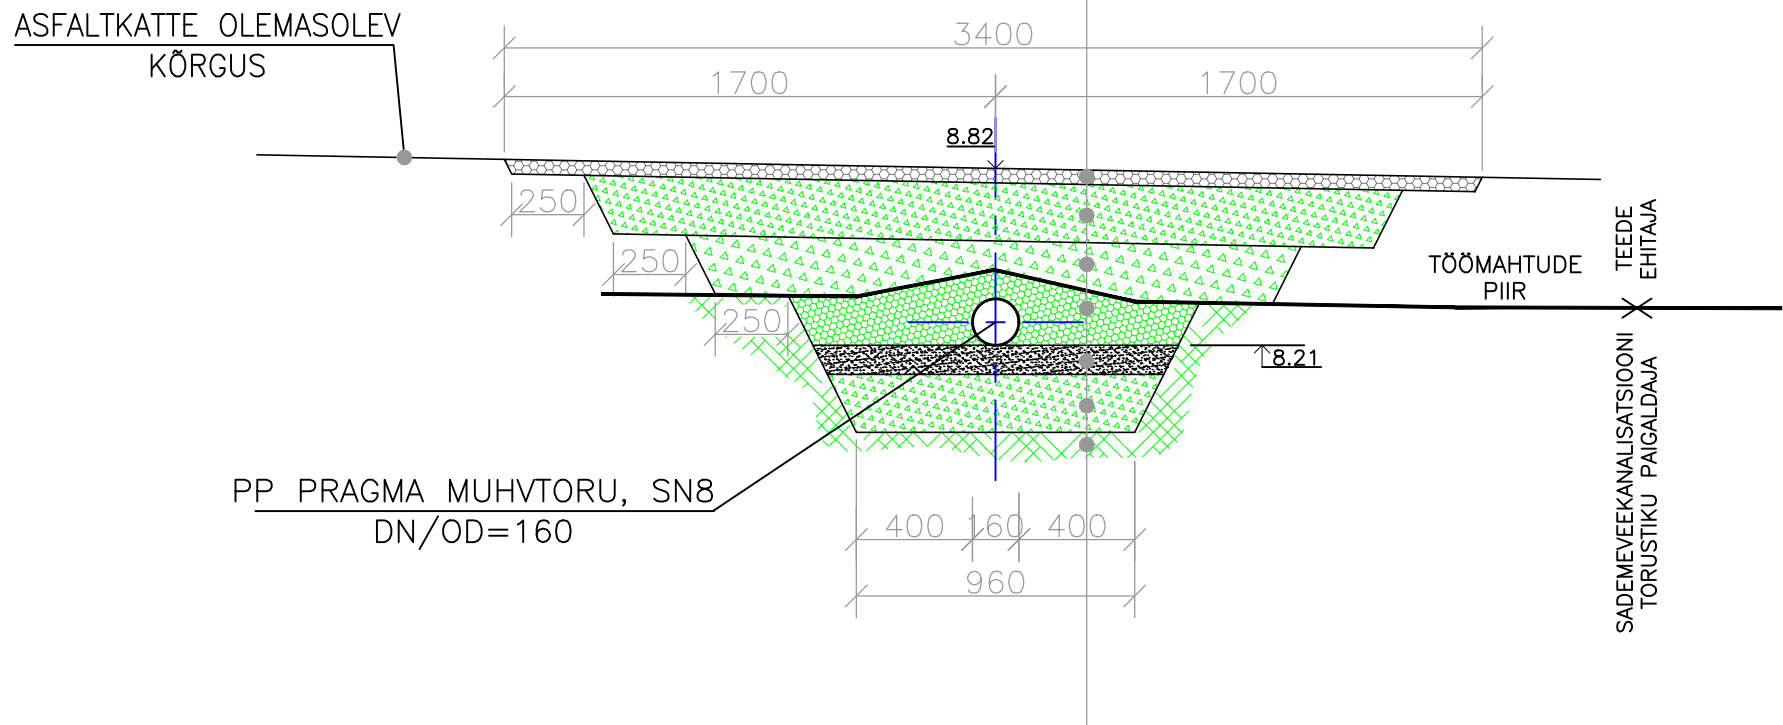

MÄRKUSED

1. PAIGALDATATAVA TORUSTIKU KAEVIKU TÜÜPRISTLÕIKE ASUKOHTA VT AS-OSA LEHEL 2.
2. TORUSTIKE ALUS TULEB RAJADA TIHENDATUD LIIVAST.
3. REKONSTRUEERITAVA ASFALTBEToonKATTE ÄÄRED TULEB LIITA OLEMASOLEVA TEEKATTEGA BITUUMENI ABIL.
4. PAIGALDATATAVA TORUSTIKU KAEVIKU TÜÜPRISTLÕIKEL D-D NÄIDATUD NING TEEDEEHITAJA TÖÖTsoonI JÄÄVA KILLUSTIKU JA LIIVA OMADUSI (FRAKTSIOONID, FILTRATSIOONI MOODULID JNE.) VT. SELETUSKIRJA VASTAVASISULISTES PEATÜKKIDES).
5. ASFALTBEToonI AC8 surf VALMISTAMISEKS TULEB KOGU MAHUS KASUTADA GRANIITKILLUSTIKKU (PAEKIVIKILLUSTIKU KASUTAMINE SELLEL EESMÄRGIL ON KEELATUD)