


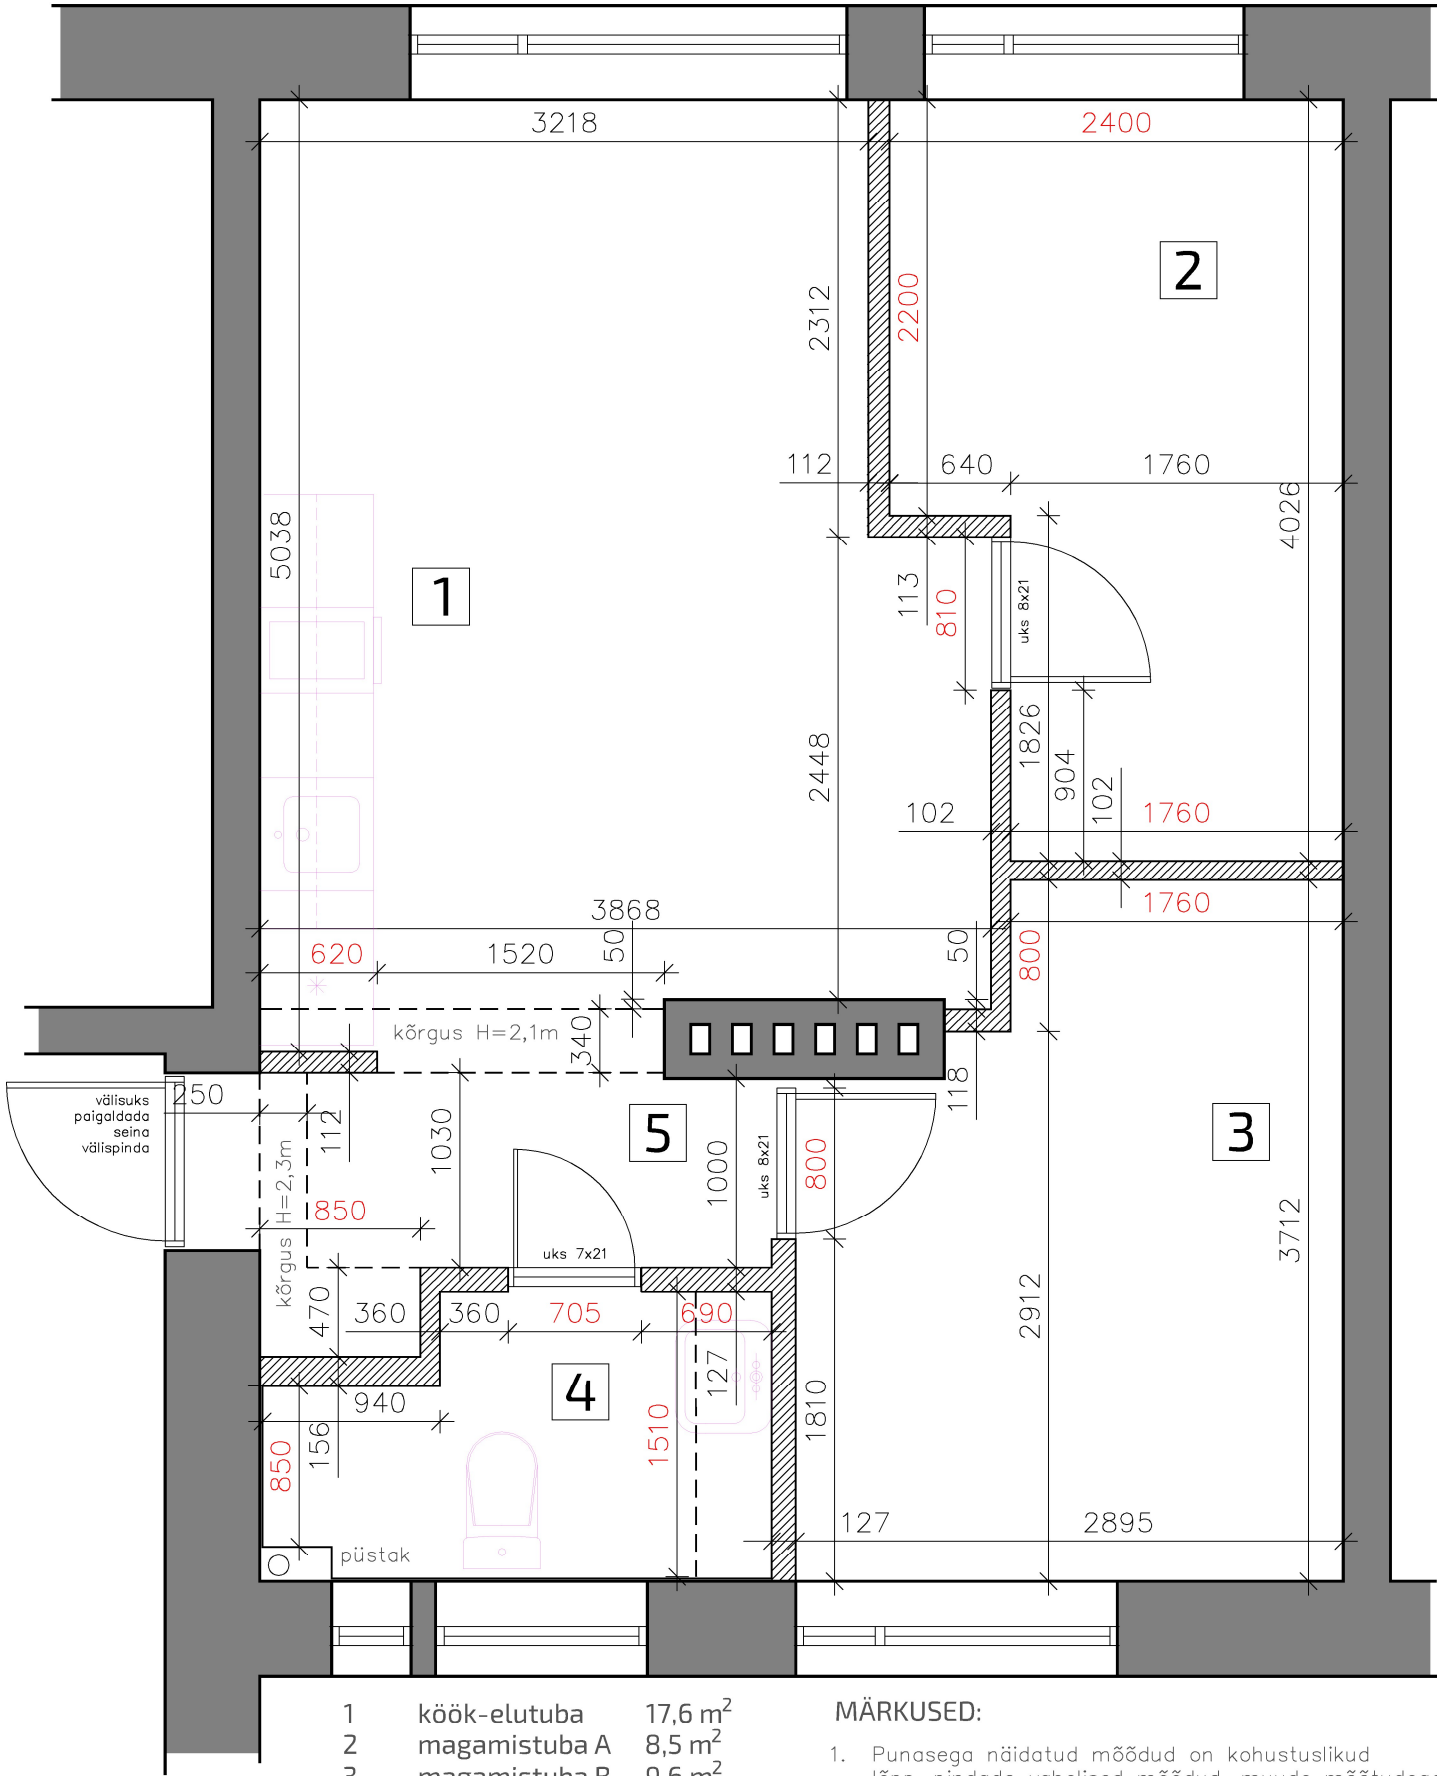

1	köök-elutuba	17,6 m ²
2	magamistuba A	8,5 m ²
3	magamistuba B	9,6 m ²
4	duširuum	3,6 m ²
5	esik	3,2 m ²

42,5 m²

MÄRKUSED:

1. Punasega näidatud mõõdud on kohustuslikud lõpp-pindade vahelised mõõdud, muude mõõtudega on mõningast mänguruumi vastavalt reaalsele olukorrale