


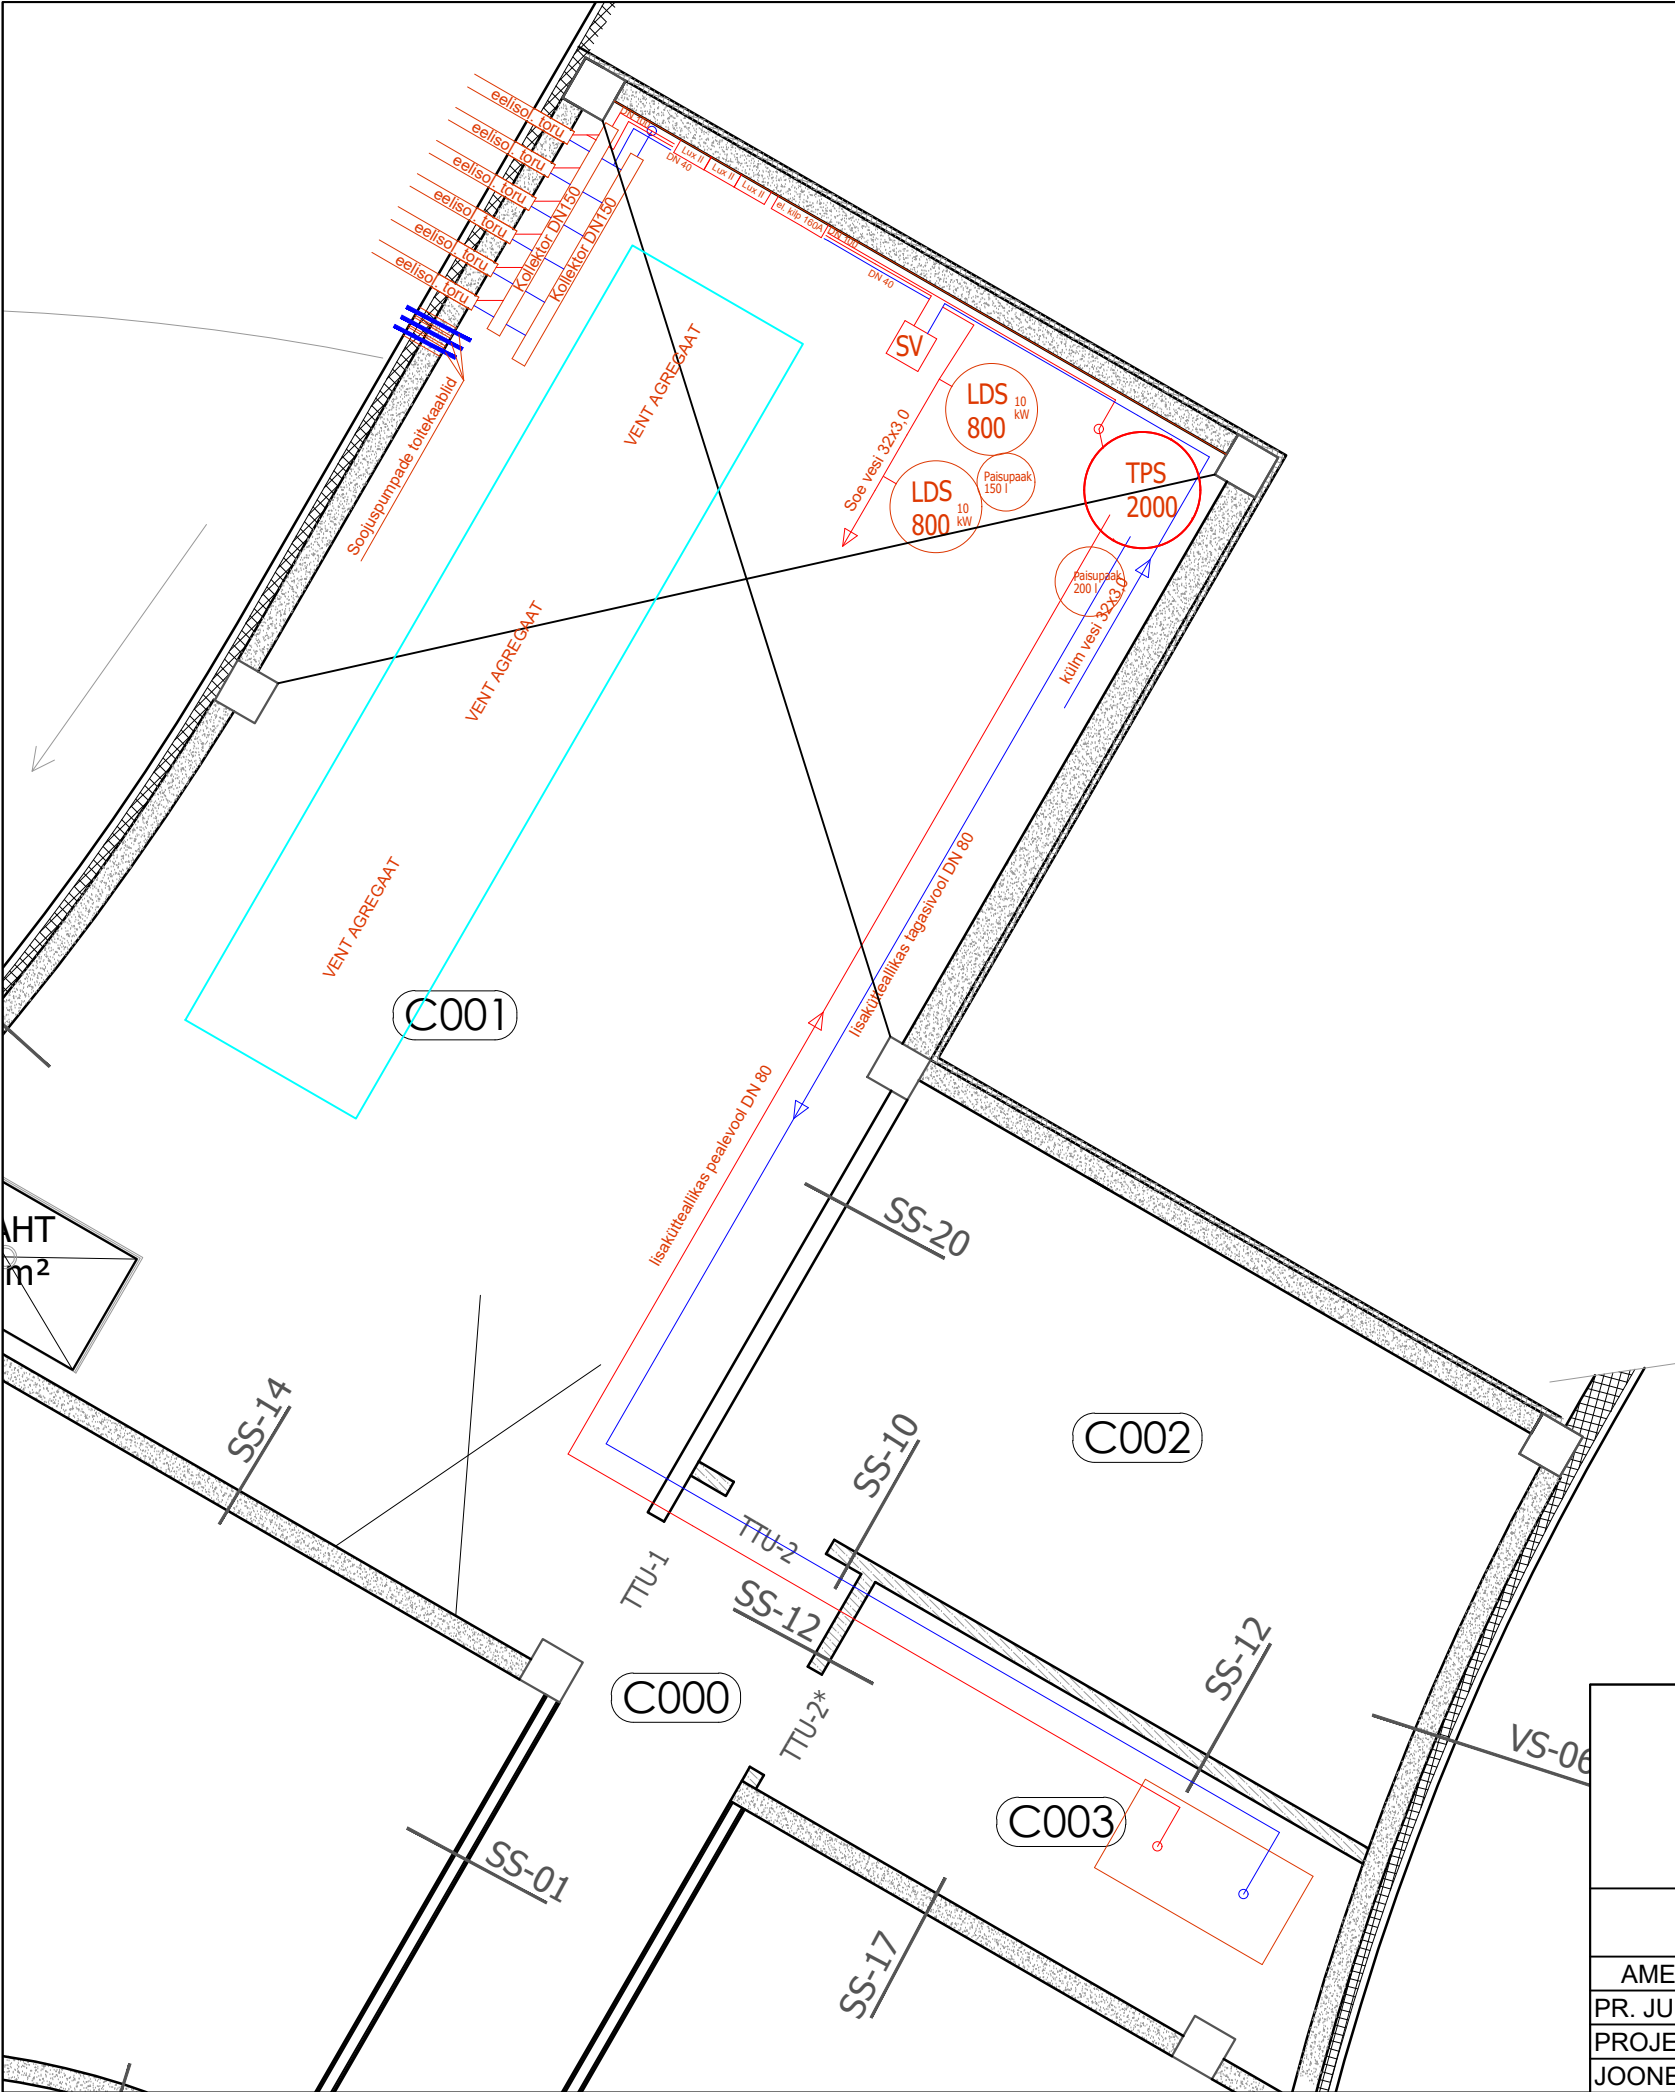

- Automaatika Luxtronik II
- Elektrikilp peakaitse 160A
- Soojusvaheti Alfa Laval CB76-30H
- Akumulatsioonipaak TPS 2000
- Akumulatsioonipaak LDS 800 elektritenniga 10 kW
- Gaasikatel Viessmann VITOPLEX 100

				TÖÖ NR				STA TF
				TÖÖ NIMI SOOJUSVARUSTUS				
				OBJEKT				
				ASUKOHT		LEHT	LEHTI	MÕC
AMET	NIMI	ALLKIRI	KP			02	05	VAE
PR. JUHT			22.02.2011	JOONIS SEADMETE PAIKNEMINE				JOON SV.
PROJEKT.			22.02.2011					
JOONEST.								