


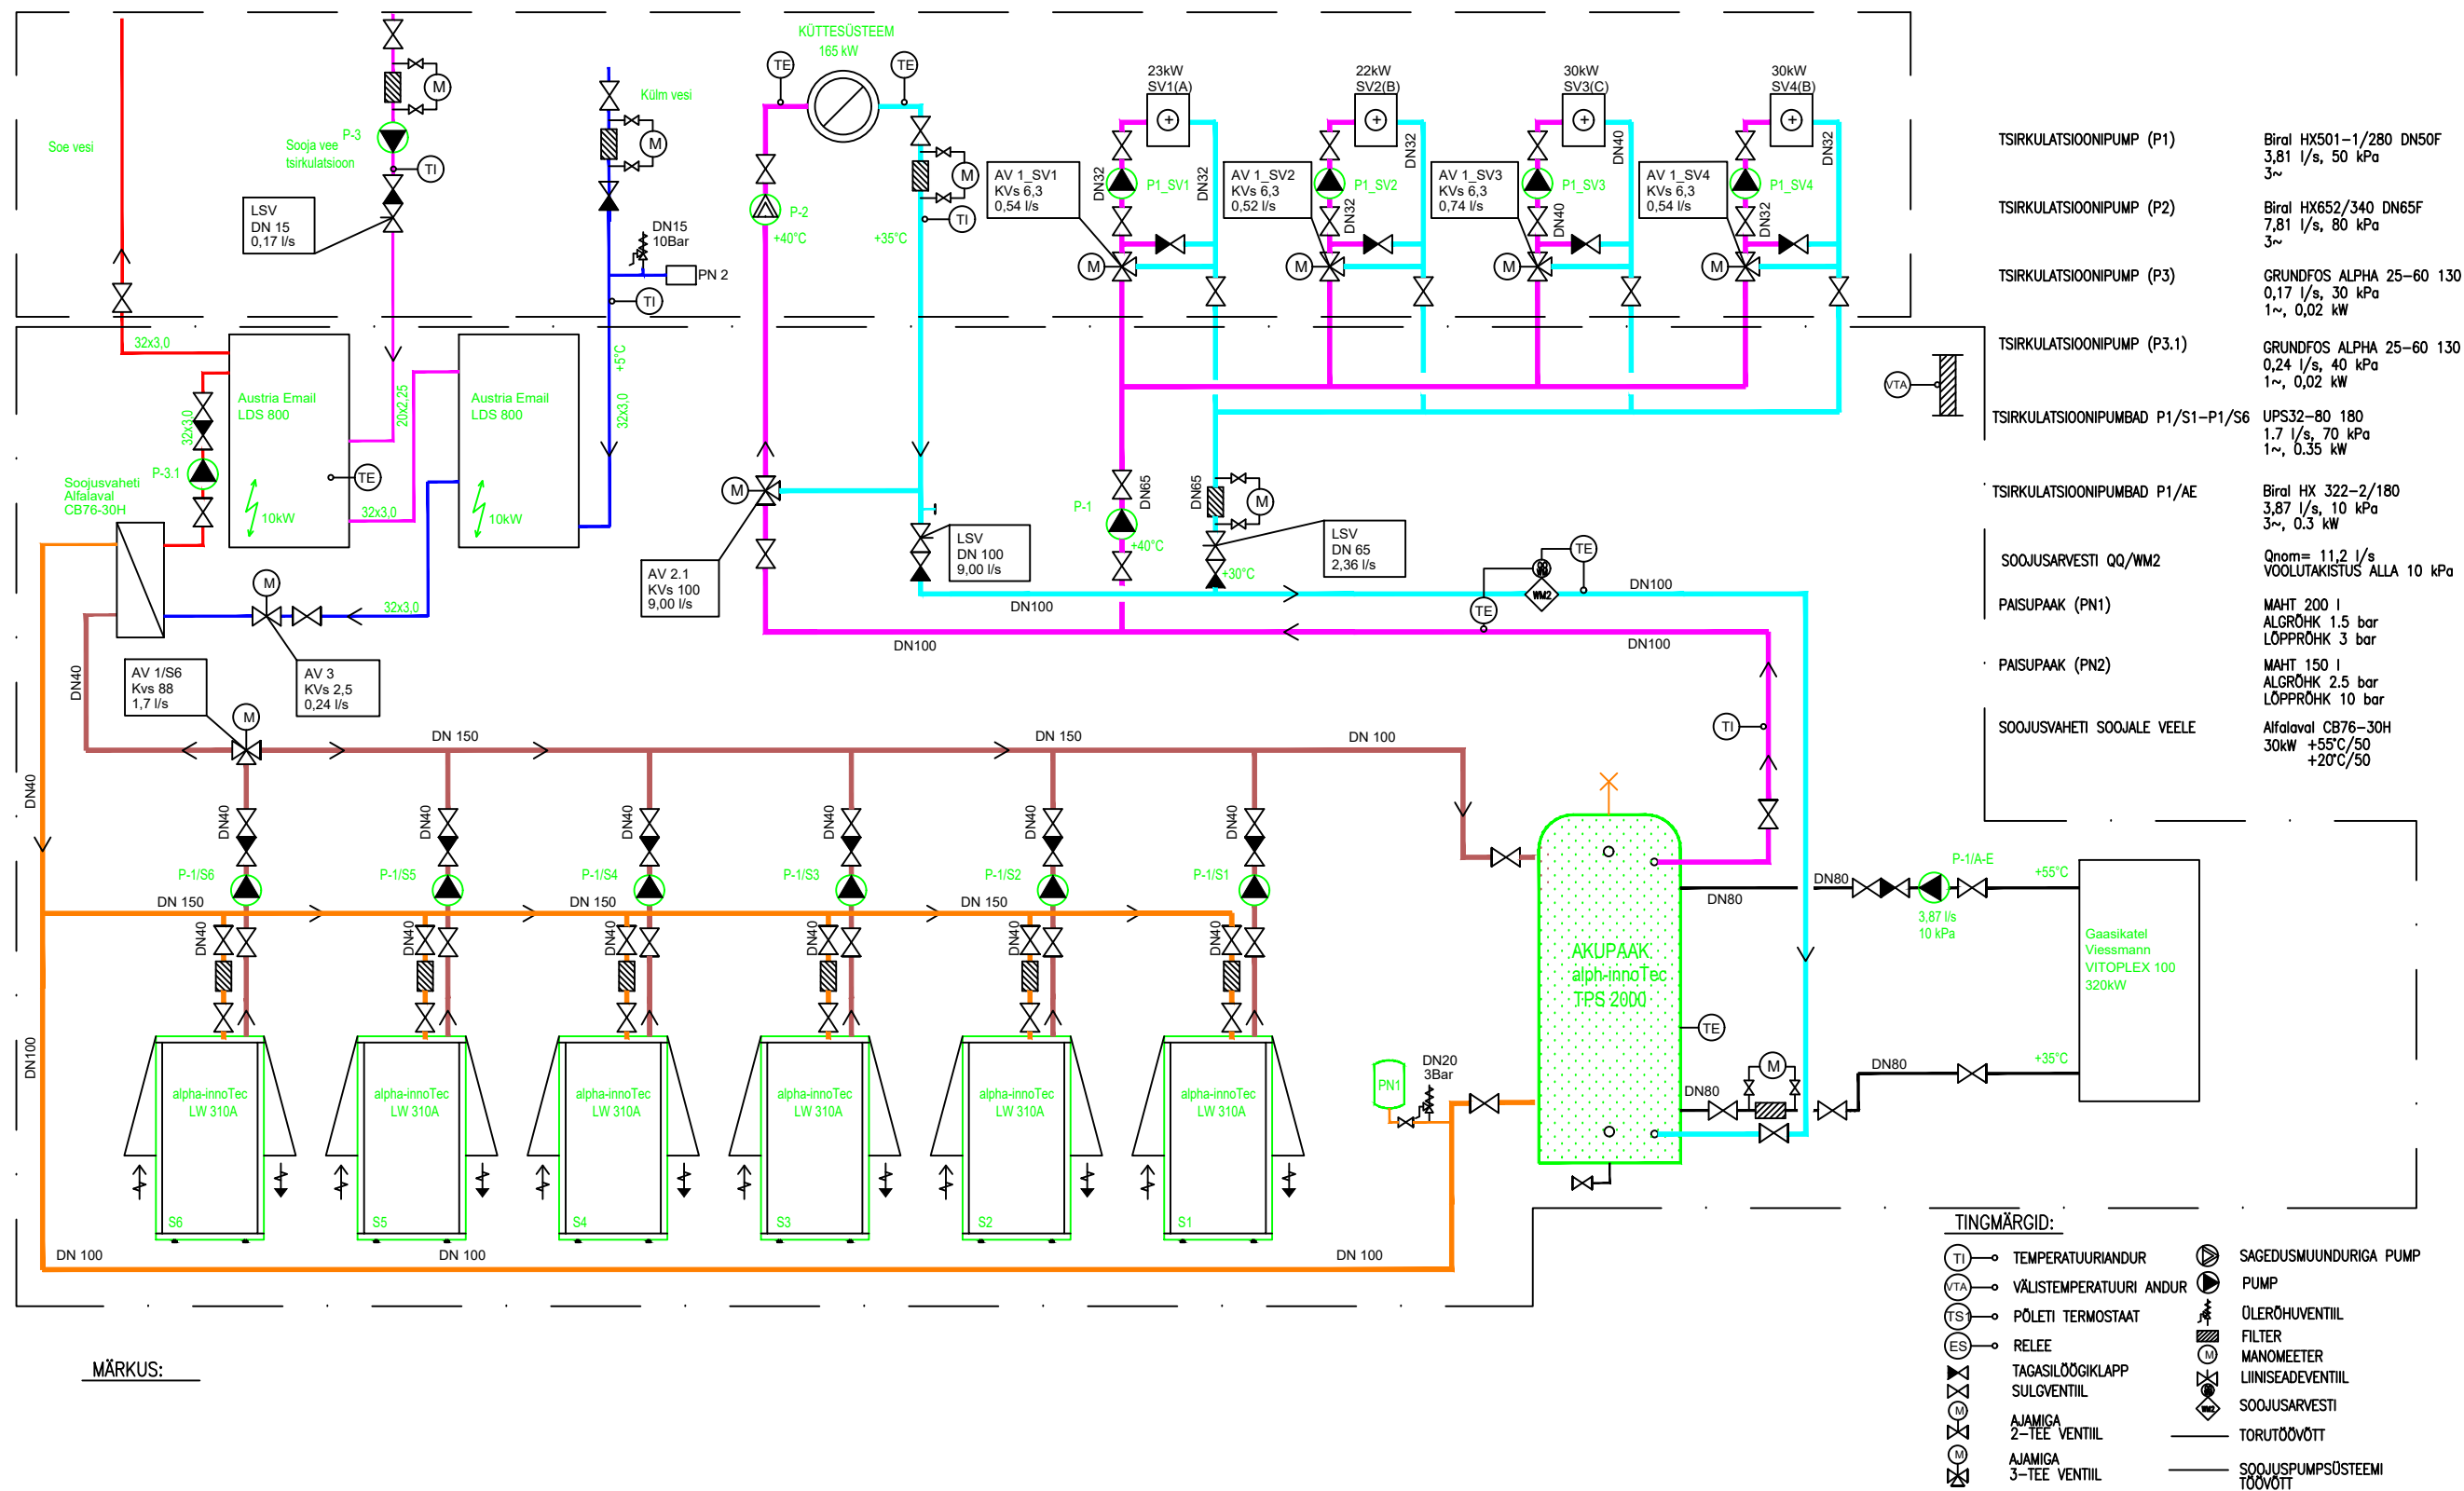

MÄRKUS:

				TÖÖ NR		
				TÖÖ NIMI SOOJUSVARUSTUS		
				OBJEKT		STA
				ASUKOHT		TF
AMET	NIMI	ALLKIRI	KP	JOONIS	LEHT 01	MÕC 05
PR. JUHT			22.02.2011			VAE
PROJEKT.						JOOI
JOONEST.				PÕHIMÕTTELINE SKEEM		SV.