


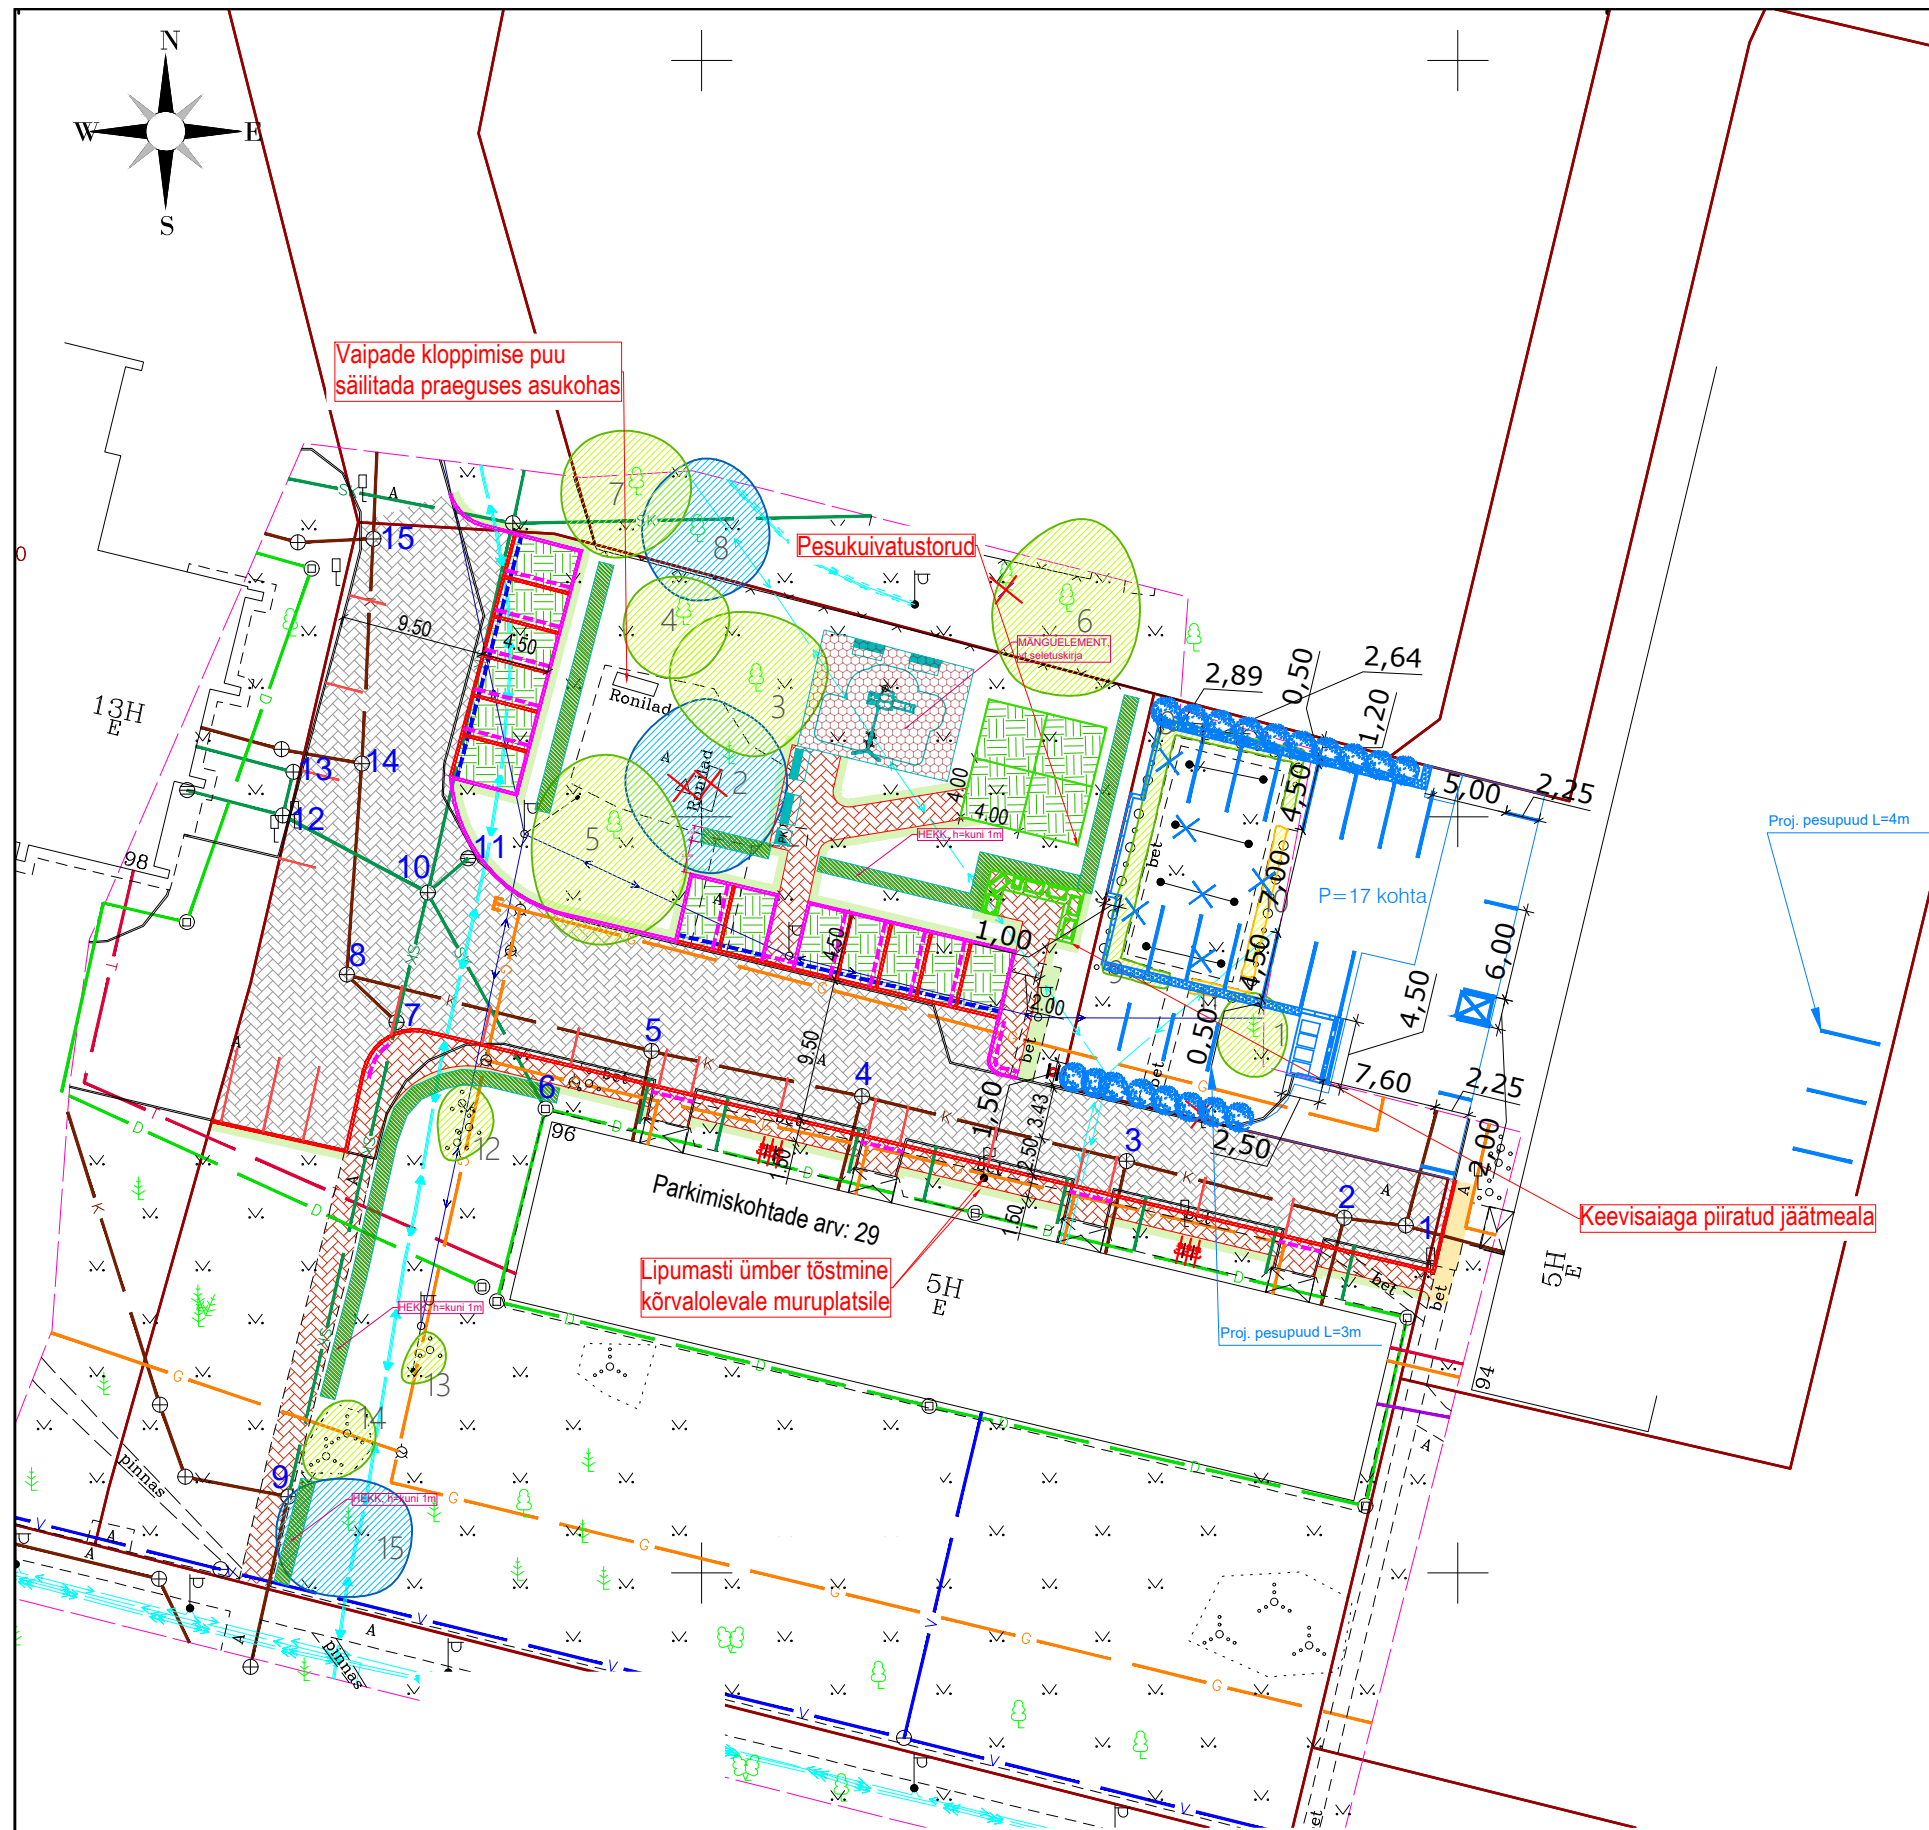

TINGMÄRGID

	Katastriüksuse piir
	Projekteeritud tee servajooned
	Projekteeritud sõidutee ab-katend
	Projekteeritud kõnnitee ab-katend
	Projekteeritud betoonkivisillutiskatend Tüüp 1
	Projekteeritud betoonkivisillutiskatend Tüüp 2
	Projekteeritud murukivisillutis
	Projekteeritud haljasalade murukate
	Projekteeritud sõidutee äärekivi 150x290 (h=12 cm)
	Projekteeritud sõidutee äärekivi 150x290 (h=10 cm)
	Projekteeritud sõidutee äärekivi 150x290 (h=5 cm)
	Projekteeritud sõidutee äärekivi 150x290 (h=0 cm)
	Projekteeritud parkimiskohtade markeerimine punasest kivist ribadega
	Projekteeritud liiklusemärgi post
	Projekteeritud jalgrataste parkimiskohad
	Olemasolev II klassi puu eksplikatsiooni numbriga
	Olemasolev III klassi puu eksplikatsiooni numbriga
	Olemasolev IV klassi puu eksplikatsiooni numbriga
	Likvideeritavad objektid
	Varem projekteeritud objektid (AS Mastlop töö nr 19078)
	Projekteeritud inventar (OÜ MARH Studio töö nr 2220)
	Projekteeritud mänguväljaku katend (OÜ MARH Studio töö nr 2220)
	Projekteeritud hekk (OÜ MARH Studio töö nr 2220)