



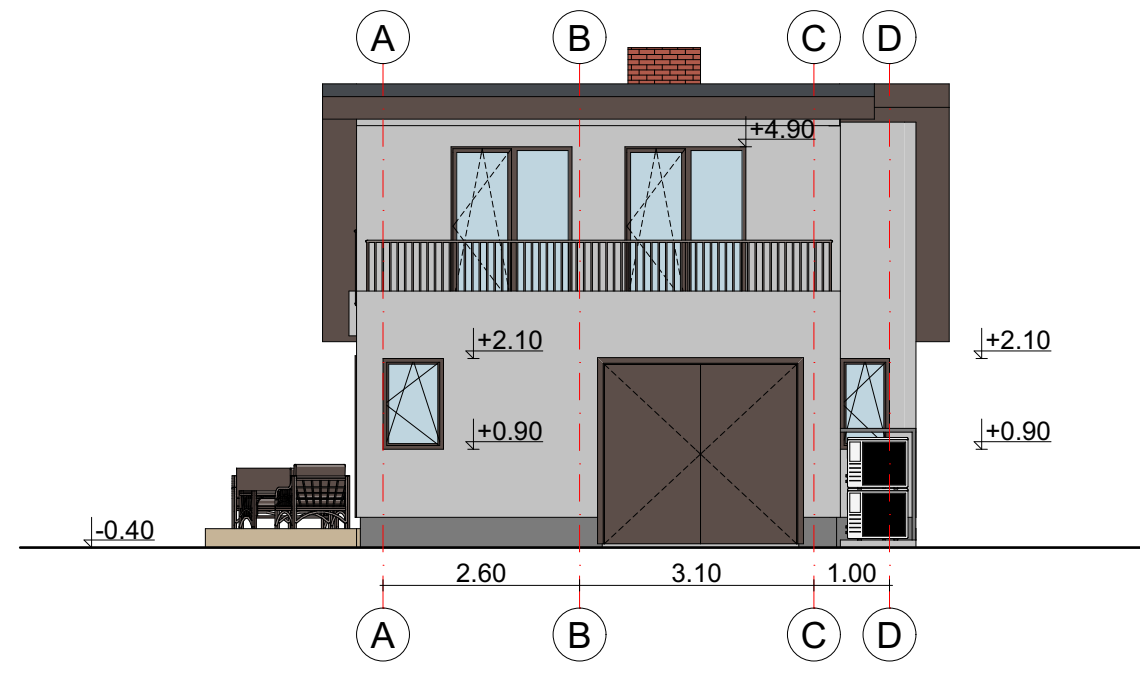


vaade idast

1:100

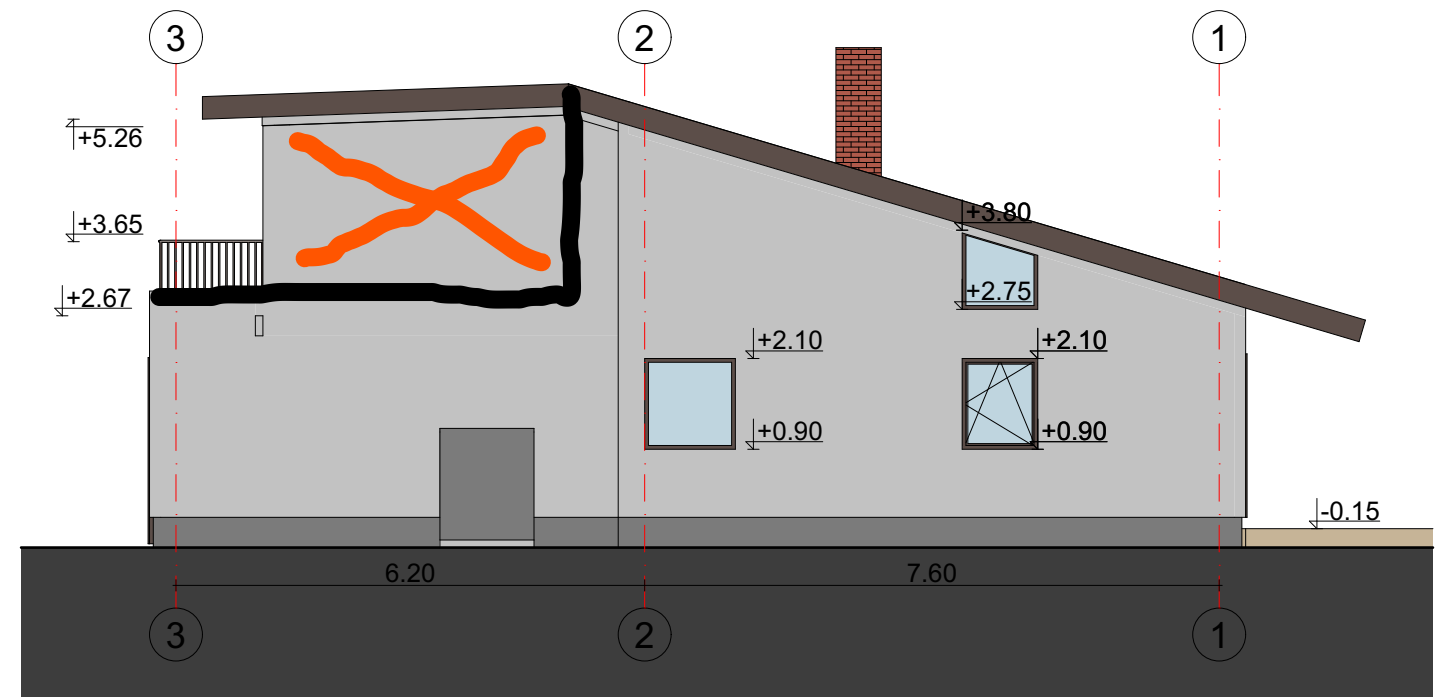


vaade põhjast

1:100

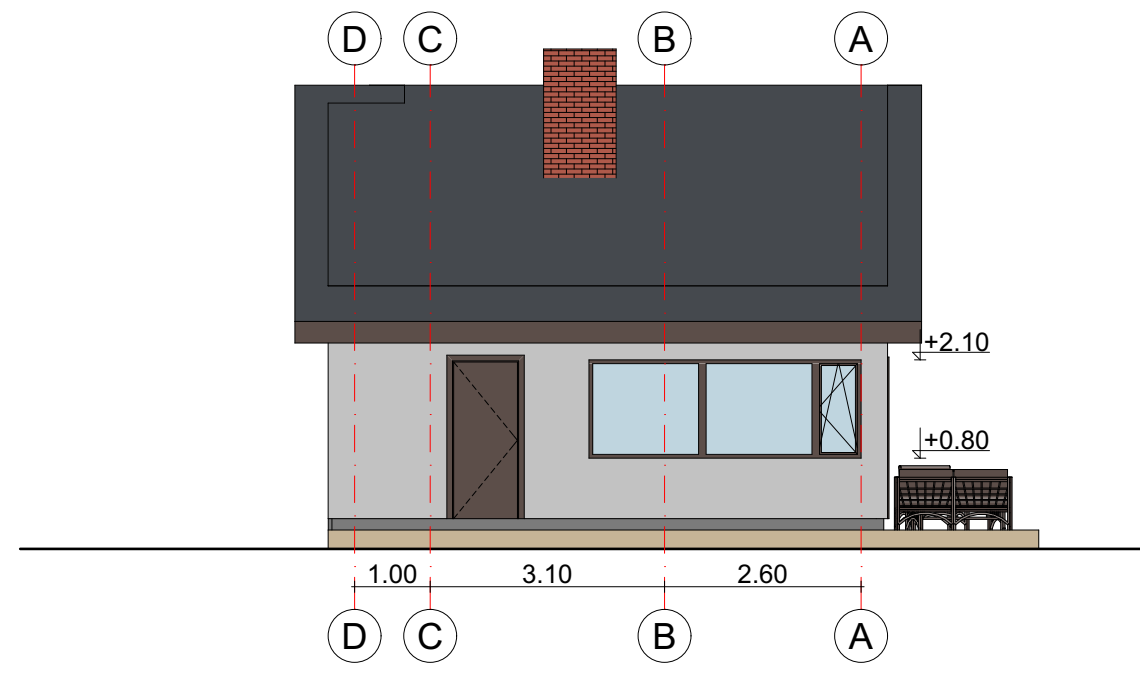

vaade läänest

1:100

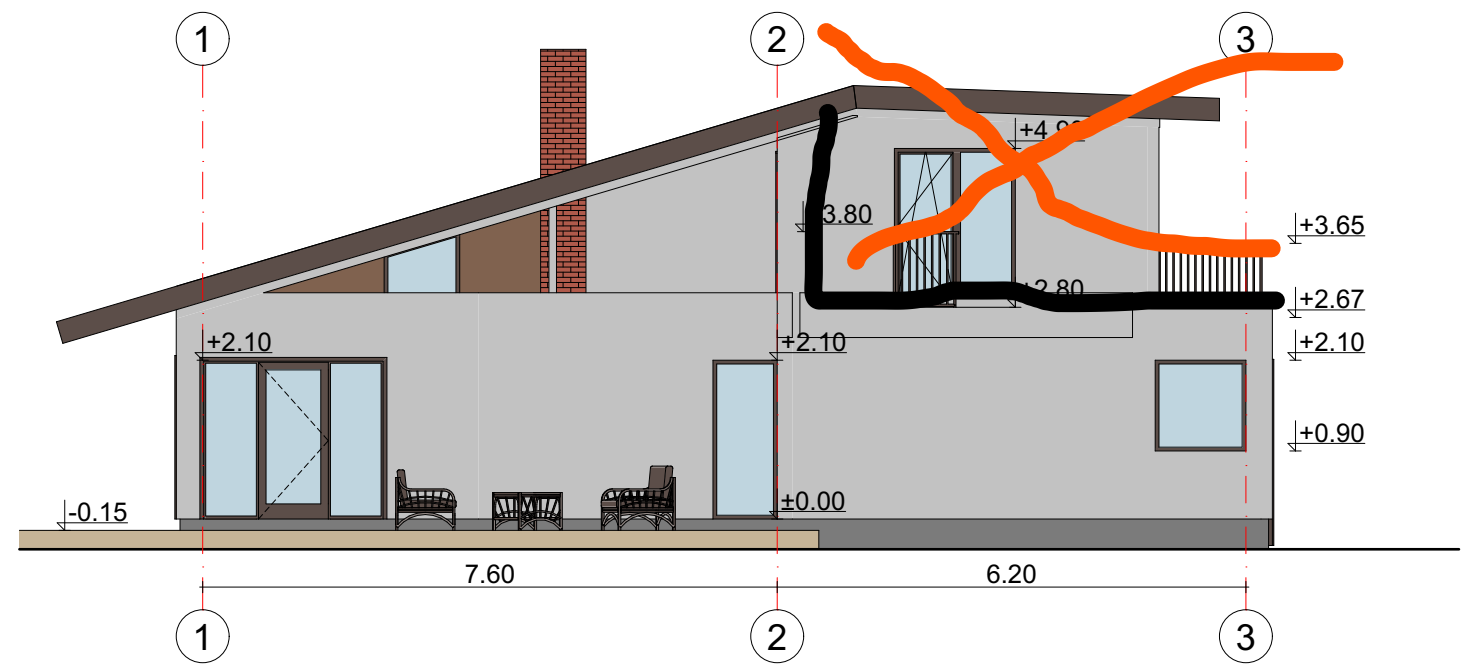

vaade lõunast

1:100

Fassaadiviimistlus:

- 1.Fassaad krohv hall
- 2.Katuseplekk toon tumehall, RR23
- 3.Katuse tuulekast tumepruun
- 4.Aknad toon tumepruun
- 5.Sokkel toon tumehall

Märkus: Ehitamine lubatud tööjooniste järgi