


KL1 - katuslagi -44mm proj. profiilplekk teraskivi -32mm proj. roovid -20mm proj. liistud -proj. aluskate -50mm proj. liistud/tuulutusvahe -proj. auru läbilaskev tuuletõkkepaber -200mm proj. sarikad 50x200/minvill 200mm -proj aurutõke -50mm proj. karkass/minvill -12mm proj. siseviimistlusplaat
KL2 - katuslagi - 10mm proj. ilmastikukindel keraamiline plaat - proj. SBS rullmaterjal - 22mm proj. niiskuskindel ehitusplaat - 200mm olol. talad/ proj.villisolatsioon - proj. aurutõke - 20mm proj. karkass - 12mm proj. siseviimistlusplaat
VL - vahelagi - proj. põrandakate - 22mm proj. põrandakütteplaat - 22mm proj. soonega OSB - 200mm olol. talad/ proj.villisolatsioon - proj. aurutõke - 20mm proj. karkass - 12mm proj. siseviimistlusplaat
VS - välissein - proj. krohv - 150mm proj.EPS silver - 200mm proj.kergplokk FIBO - silumine - siseviimistlus
VS1 - sokli sein - proj. õhekrohv - 100mm proj.XPS - olol vundament
AP1 (olol garaaži põrand) -50mm r/b -killustikalus
AP2 (tuba 106 põrand) - 10mm proj põrandakate - proj aluskate - 20mm proj põrandakütteplaat - 80mm proj EPS - olol põrand koos aluskihtidega likvideeritakse - olol r/b
AP3 (ruumid 101-105 põrand) - 10mm proj põrandakate - proj. aluskate - 80mm proj. r/b /küttetorustik - 200mm proj. XPS -47mm täispunnitud laudadest põrand (likvideeritav) -laagid 5*10 samm 50mm (likvideeritav) -olol. liiv

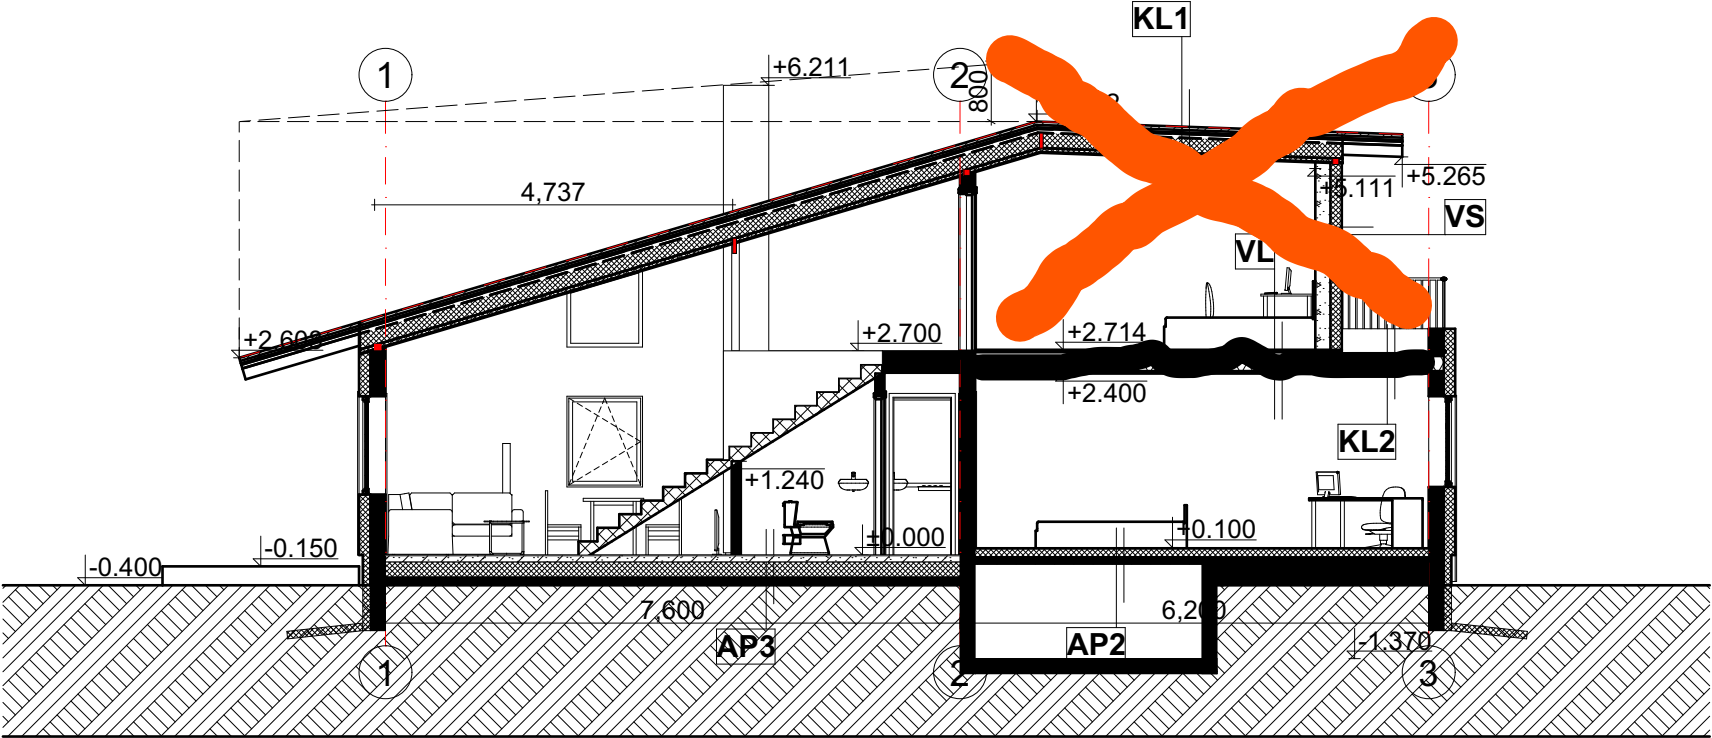

Märkus: Ehitamine lubatud tööjooniste järgi