


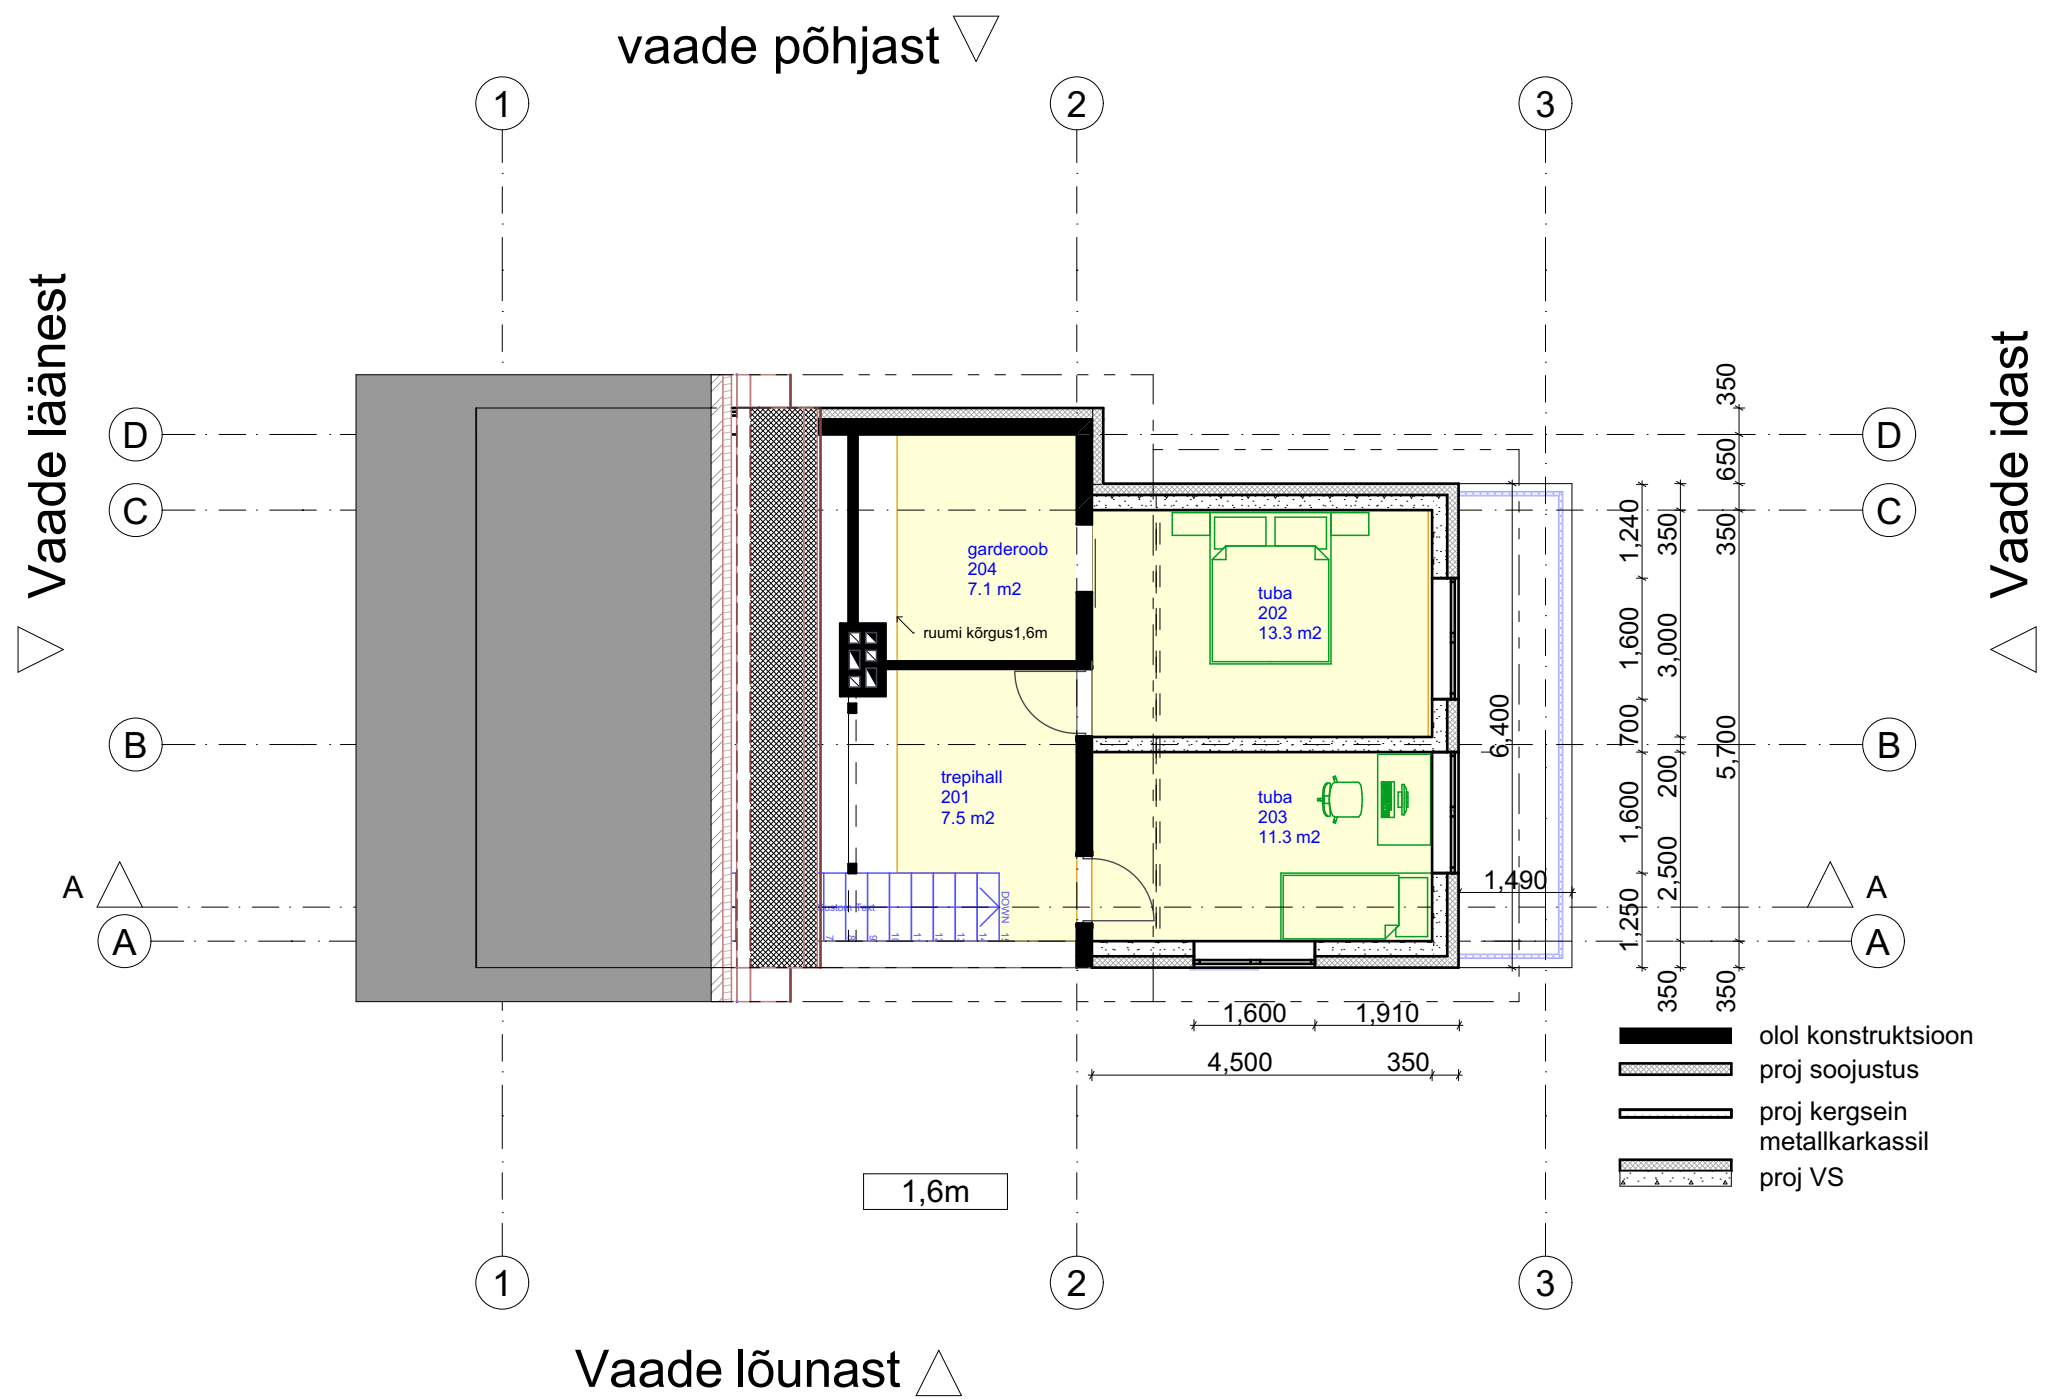

2korrus

1:100

Märkus: Fhitamine lubatud tööjooniste järgi