



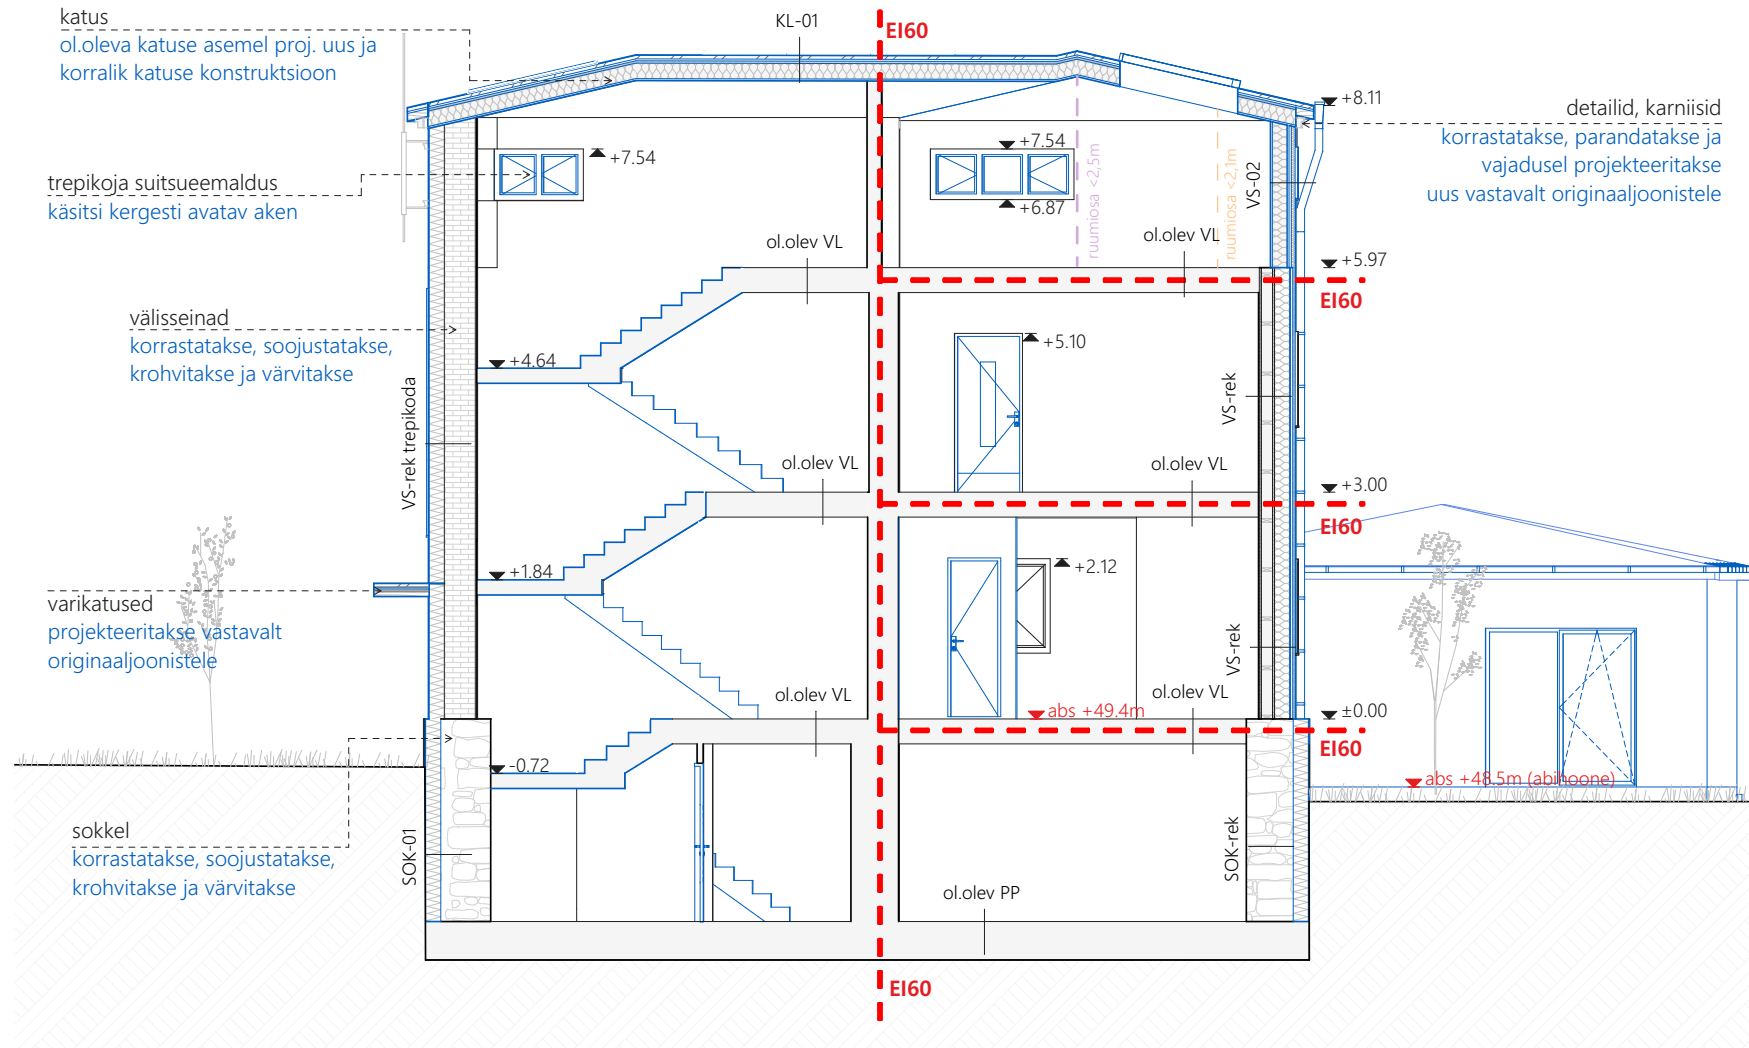

L1

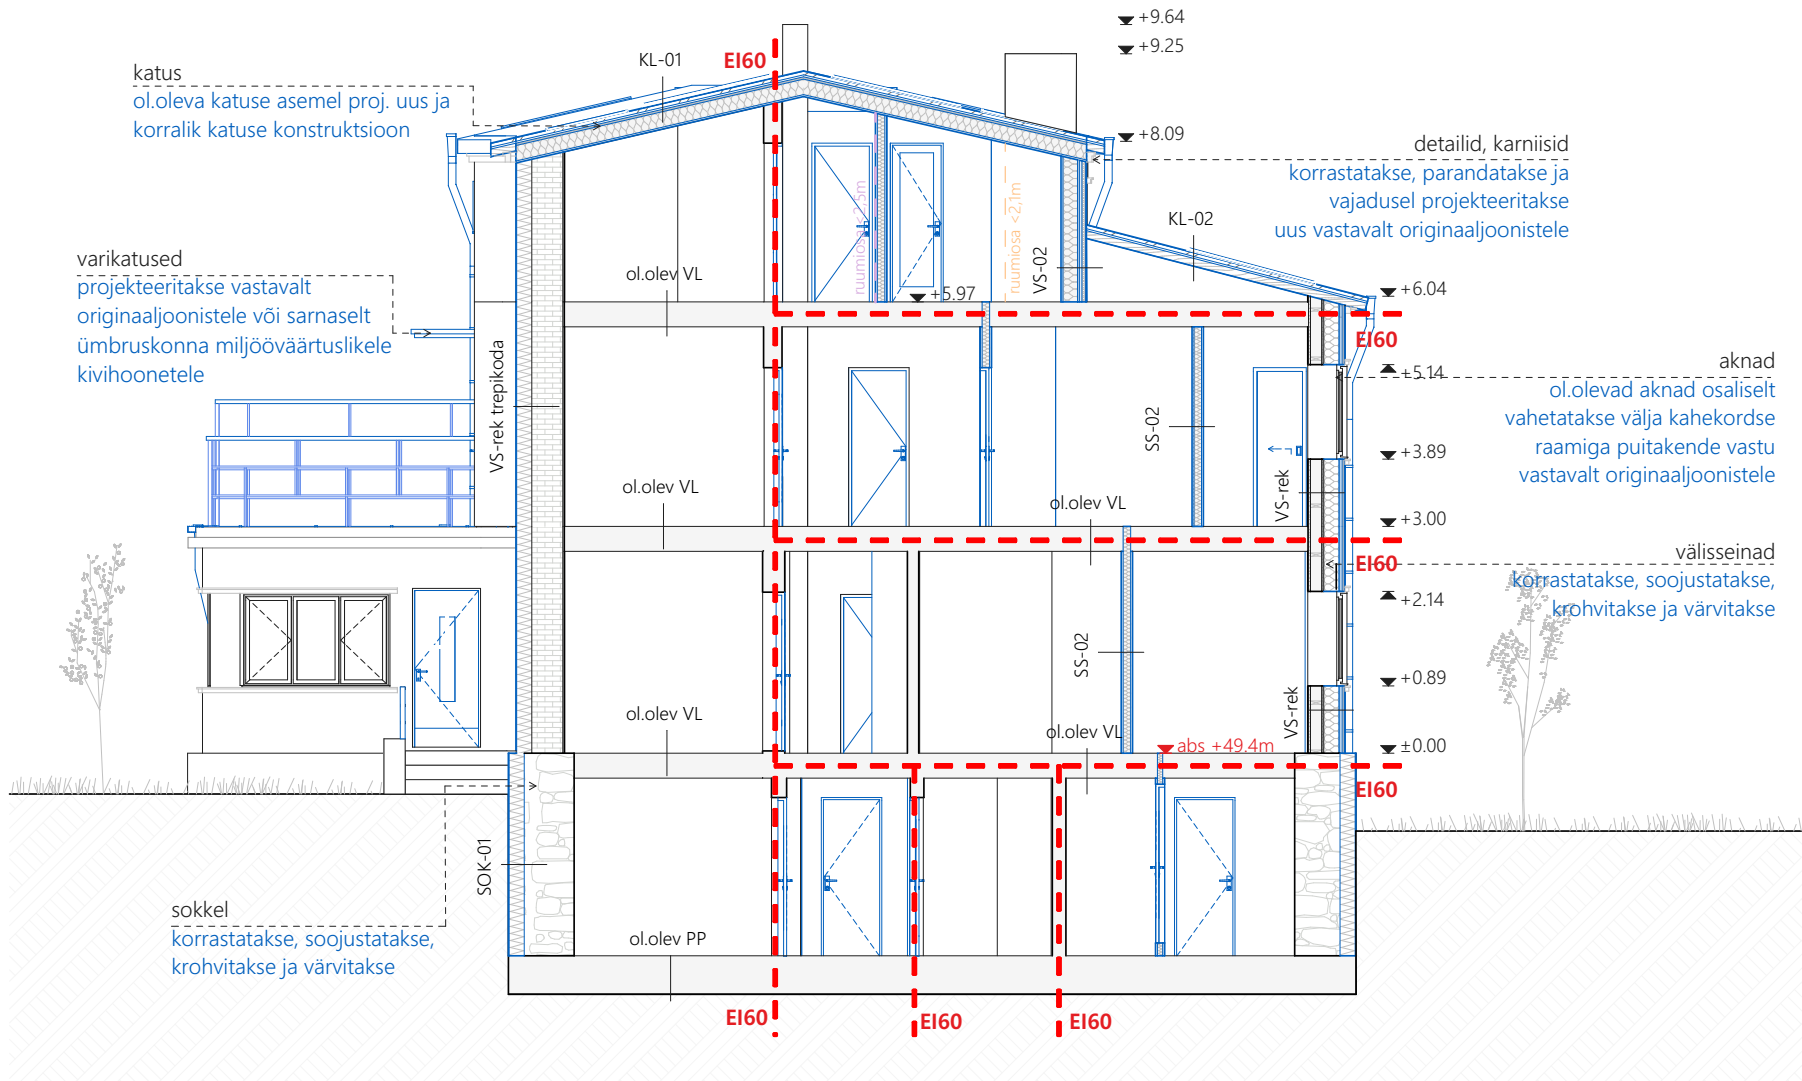

L2

MÄRKUSED:

- Projekt on koostatud vastavalt projekteerimise lähteülesandele / tehnilisele kirjeldusele, kehtivatele normidele ja nõuetele ning Heale Ehitustavale (ET- 1 0207 0068).
- Vundamendi lahendus vastavalt ehitaja või konstruktori lähteandmele, vundament tuleb rajada kindlale kandvale pinnasele, vajadusel pinnast tihendada, ning arvestada EVS 840:2017- "Juhised radoonikaitse meetmete kasutamiseks uutes ja olemasolevates hoonetes" ehitamise põhimõtteid.
- Rohkem infot konstruktsiooni kihtide, sõlmede, soojusjuhtivuse, õhumürasolatsiooniindeksi ning tulepüsivuse kohta lahendatakse läbi järgmistes staadiumites või tootja poolt.
- Kõikide ehitusmaterjalide ja ehitustööde kvaliteet peab vastama EV-s kehtivate seadusandlike aktide järgi kehtestatud nõuetele ja olema kooskõlas hea ehitustavaga (ET- 1 0207 0068).
- Kandekonstruktsiooni lahenduse kinnitab konstruktsiooni projekteerija vastavalt koormustele, nõuetele, heale ehitustavale (ET- 1 0207 0068) ja ehitusnormidele. Enne ehitamist tuleb veenduda konstruktsiooni (kihtide) õigsuses, ebatäpsuste või küsimuste korral kontakteeruda projekteerijaga.
- Ehitustöoteid käsitleda ja paigaldada vastavalt tootja poolele nõuetele, juhiste, heale ehitustavale (ET- 1 0207 0068) ja ehitusnormidele ning arvestada deformatsioonivõukidega.
- Ehitusmaterjale võib asendada vaid samaväärsete välimuste ning tehniliste näitajatega analoogide vastu.
- Lamekatuse kasutamisel kalded sajuveelehtri suunas lahendab ehitaja koostöös vee-kanalisatsiooni projekteerijaga.
- Siseviimistlus: vastavalt sisearhitektuursele lahendusele.
- Niisketes ja märgades ruumides tuleb konstruktsiooni ja tooteid kasutada vastavalt heale ehitustavale (ET- 1 0207 0068) ning tootjapoolsetele juhenditele, samas tuleb viimistluskihi all kasutada niiskustõket. Märgruumides on ette nähtud ripplagi - täpsustatakse järgmises staadiumis või SA projektiga.
- Ehitustööd tuleb teostada järgides kogumike Maa RYL 2010, maaltööde RYL 2012, Tarindi RYL 2010, Tehnosüsteemide RYL 2002 ja viimistlus Sisetööde RYL 2013 nõuete teise klassi taset.
- Helisolatsiooni osas lähtuda EVS 842:2003 "Ehitiste helisolatsiooniinõuded. Kaitse müra eest" nõuetest.
- Joonised printida ja käsitleda vastavalt PDF failile õiges mõõtkavas.

NB: JOONISEID KÄSITLEDA AINULT KOOS ERIOSADE JOONISTEGA, KÕIK MÕÕDUD KONTROLLIDA ARHITEKTI JA KONSTRUKTORI JOONISTELT NING LÕPLIKUD MÕÕDUD KONTROLLIDA PLATSIL ENNE TOOTE VALMISTAMIST. TEHNILISED LAHENDUSED TÄPSUSTAB EHITAJA, INSENER VÕI TOOTJA.

- olemasolev konstruktsioon
- likvideeritav konstruktsioon
- uus konstruktsioon

VÄLISSEIN

Soojustus- ja viimistluskihi vahele on ette nähtud armeerimisliht, mis koosneb liimsegust ja armeerimisvõrgust

- SOK-rek (sokli sein)
 - 10 mm Krohv
 - 200 mm Soojustus - XPS
 - 475...800mm Ol. ol. sein

- SOK-01
 - 0 mm Hüdroisolatsioon
 - 200 mm Soojustus - XPS
 - 475...800mm Ol. ol. sein

- VS-rek
 - 10 mm Krohv
 - 30 mm Tuuletõke mineraalvillaplaat
 - 30 mm Tuulutusvahe
 - 12 mm Tuuletõke
 - 200 mm Soojustus - kivivill
 - 25 mm Laudis (ol.olev)
 - 1 mm Ehituspapp (ol.olev)
 - 150 mm Puitkarkass ja lubjaga segatud saepuru
 - 1 mm Ehituspapp (ol.olev)
 - 25 mm Laudis (ol.olev)
 - 10 mm Lubikrohv (ol.olev)

- VS-01
 - 10 mm Krohv
 - 100 mm Soojustus - EPS Silver
 - 100 mm Soojustus - EPS Silver
 - 200 mm Fibo standardplok

* Siseviimistlus vastavalt SA projektile
U-arv = 0.16 W/(m²K)

- VS-02
 - 10 mm Krohv
 - 50 mm Tuuletõke mineraalvillaplaat
 - 30 mm Tuulutusvahe
 - 25 mm 2x tuuletõkke kipsplaat
 - 1 mm Aurutõke
 - 195 mm Puitkarkass, vahel mineraalvill
 - 25 mm 2x kipsplaat

SISESEIN

- SS-01
 - 25 mm 2x kipsplaat
 - 70 mm Puitkarkass, vahel mineraalvill
 - 25 mm 2x kipsplaat


- SS-02
 - 25 mm 2x kipsplaat
 - 100 mm Puitkarkass, vahel mineraalvill
 - 25 mm 2x kipsplaat

- SS-03
 - 25 mm 2x kipsplaat
 - 150 mm Puitkarkass, vahel mineraalvill
 - 25 mm 2x kipsplaat


KATUSLAGI

- KL-01
 - 6 mm Profiiplekk
 - 45 mm Roovid
 - 25 mm Distantliist
 - 0 mm Hingav aluskate
 - 30 mm Tuuletõke mineraalvillaplaat
 - 200 mm Puitkarkass, vahel mineraalvill
 - 0 mm Hingav aluskate
 - 25 mm 2x tuuletõkke kipsplaat

- KL-02
 - 6 mm Profiiplekk
 - 45 mm Roovid
 - 25 mm Distantliist
 - 0 mm Hingav aluskate

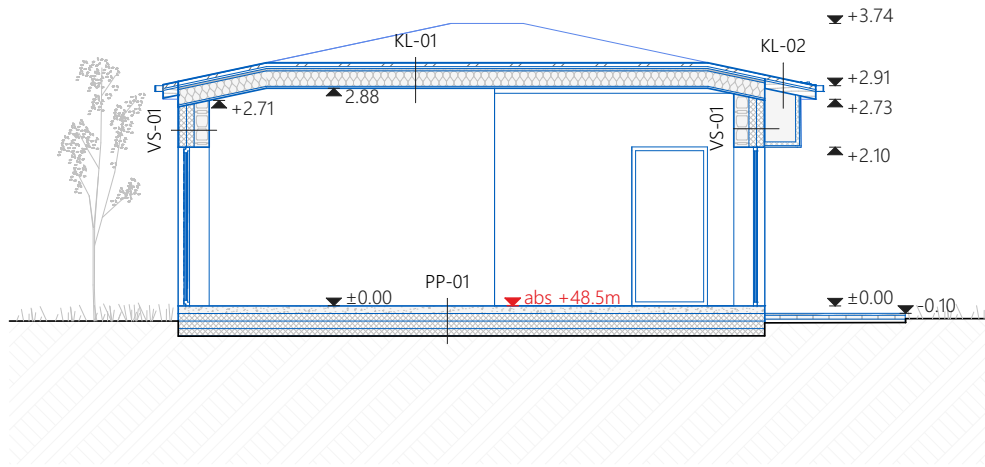

L3

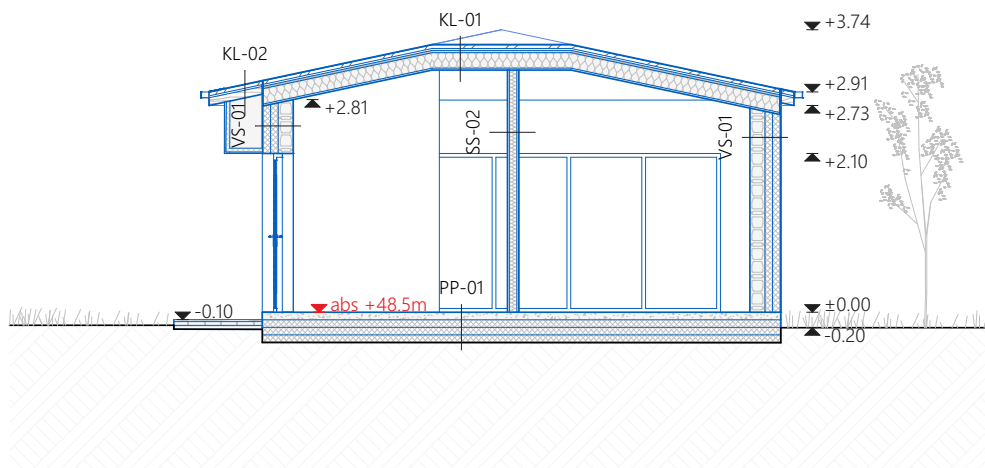

L4

PS¹:
Niisketes ja märgades ruumides tuleb viimistluskihi all kasutada niiskustõket. Viimistlus vastavalt sisearhitektuursele lahendusele.
PS²:
Niiske- või märgruumi korral konstruktsiooni ja tooteid kasutada vastavalt ehituse heale tavale ning tootjapoolsetele juhenditele.
PS³:
Märgruumides ette nähtud ripplagi - täpsustatakse järgmises staadiumis või SA projektiga.
PS⁴:
Rohkem infot konstruktsiooni kihtide, soojusjuhtivuse, õhumürasolatsiooniindeksi ning tulepüsivuse kohta lahendatakse läbi järgmistes staadiumites.

PÕRAND PINNASSEL / VUNDAMENT

- PP-01
 - 100 mm Monoliitne raudbetoon plaat (küttetoruga)
 - 100 mm Soojustus - EPS
 - 0 mm Aurutõke
 - 100 mm Soojustus - EPS
 - 100 mm Soojustus - EPS
 - 0 mm Tihendatud liivkruus
 - U-arv = 0.12 W/(m²K)