



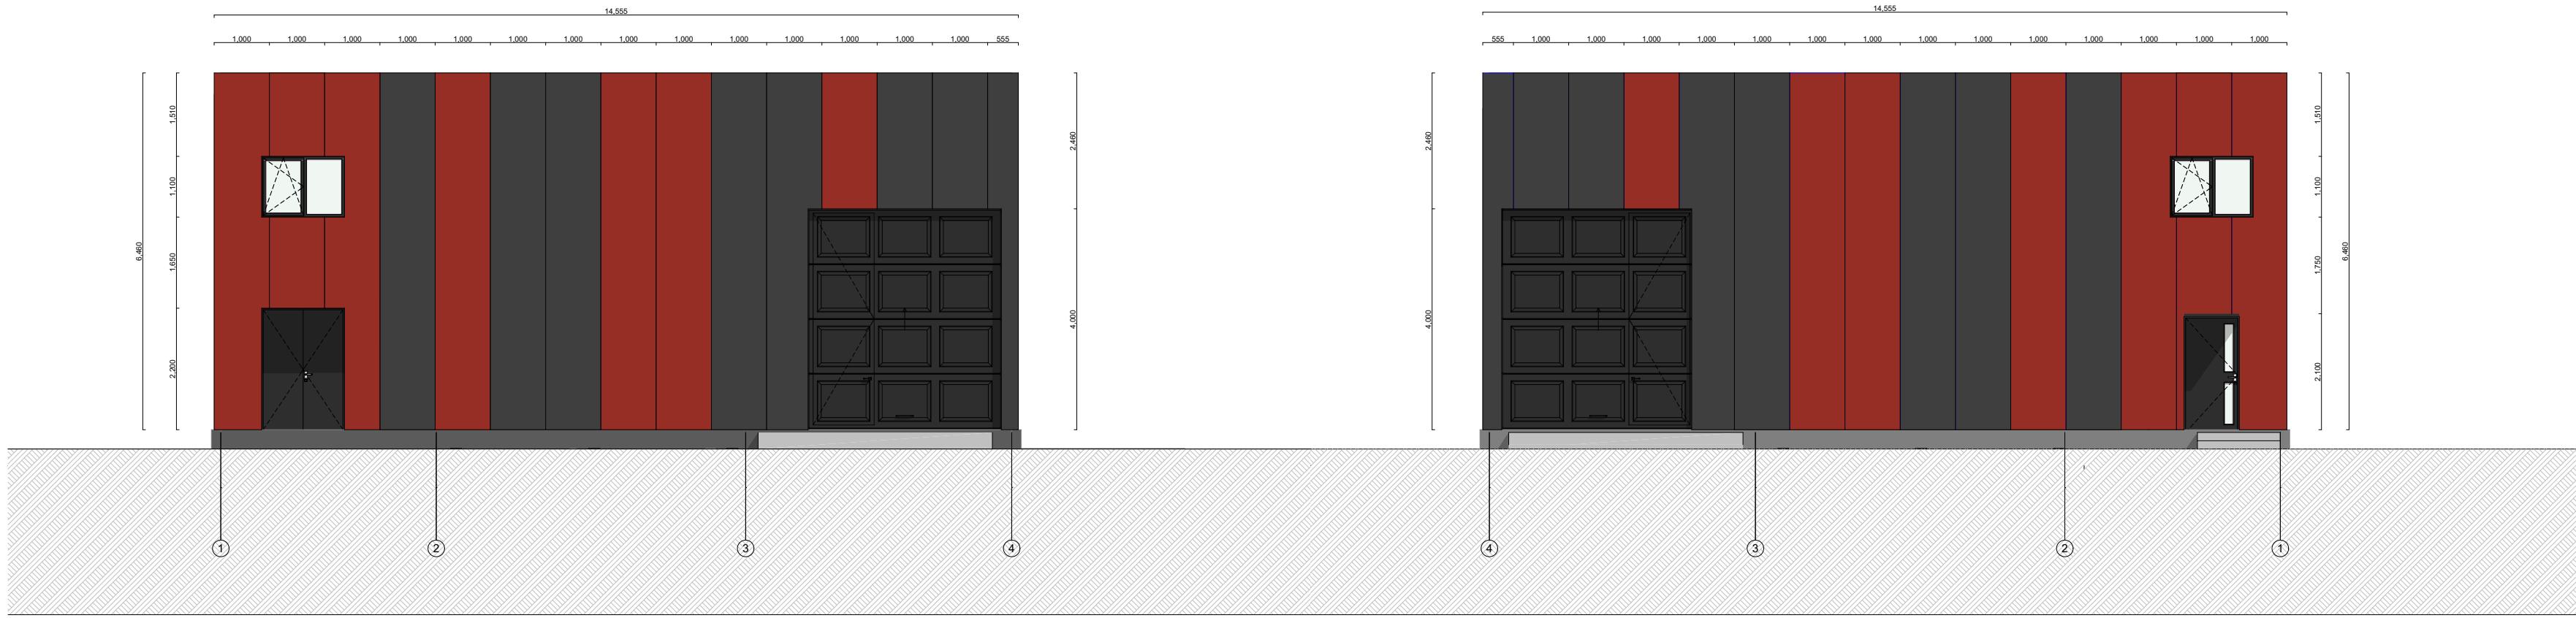


VAADE SISEHOOV

VAADE TÄNAV

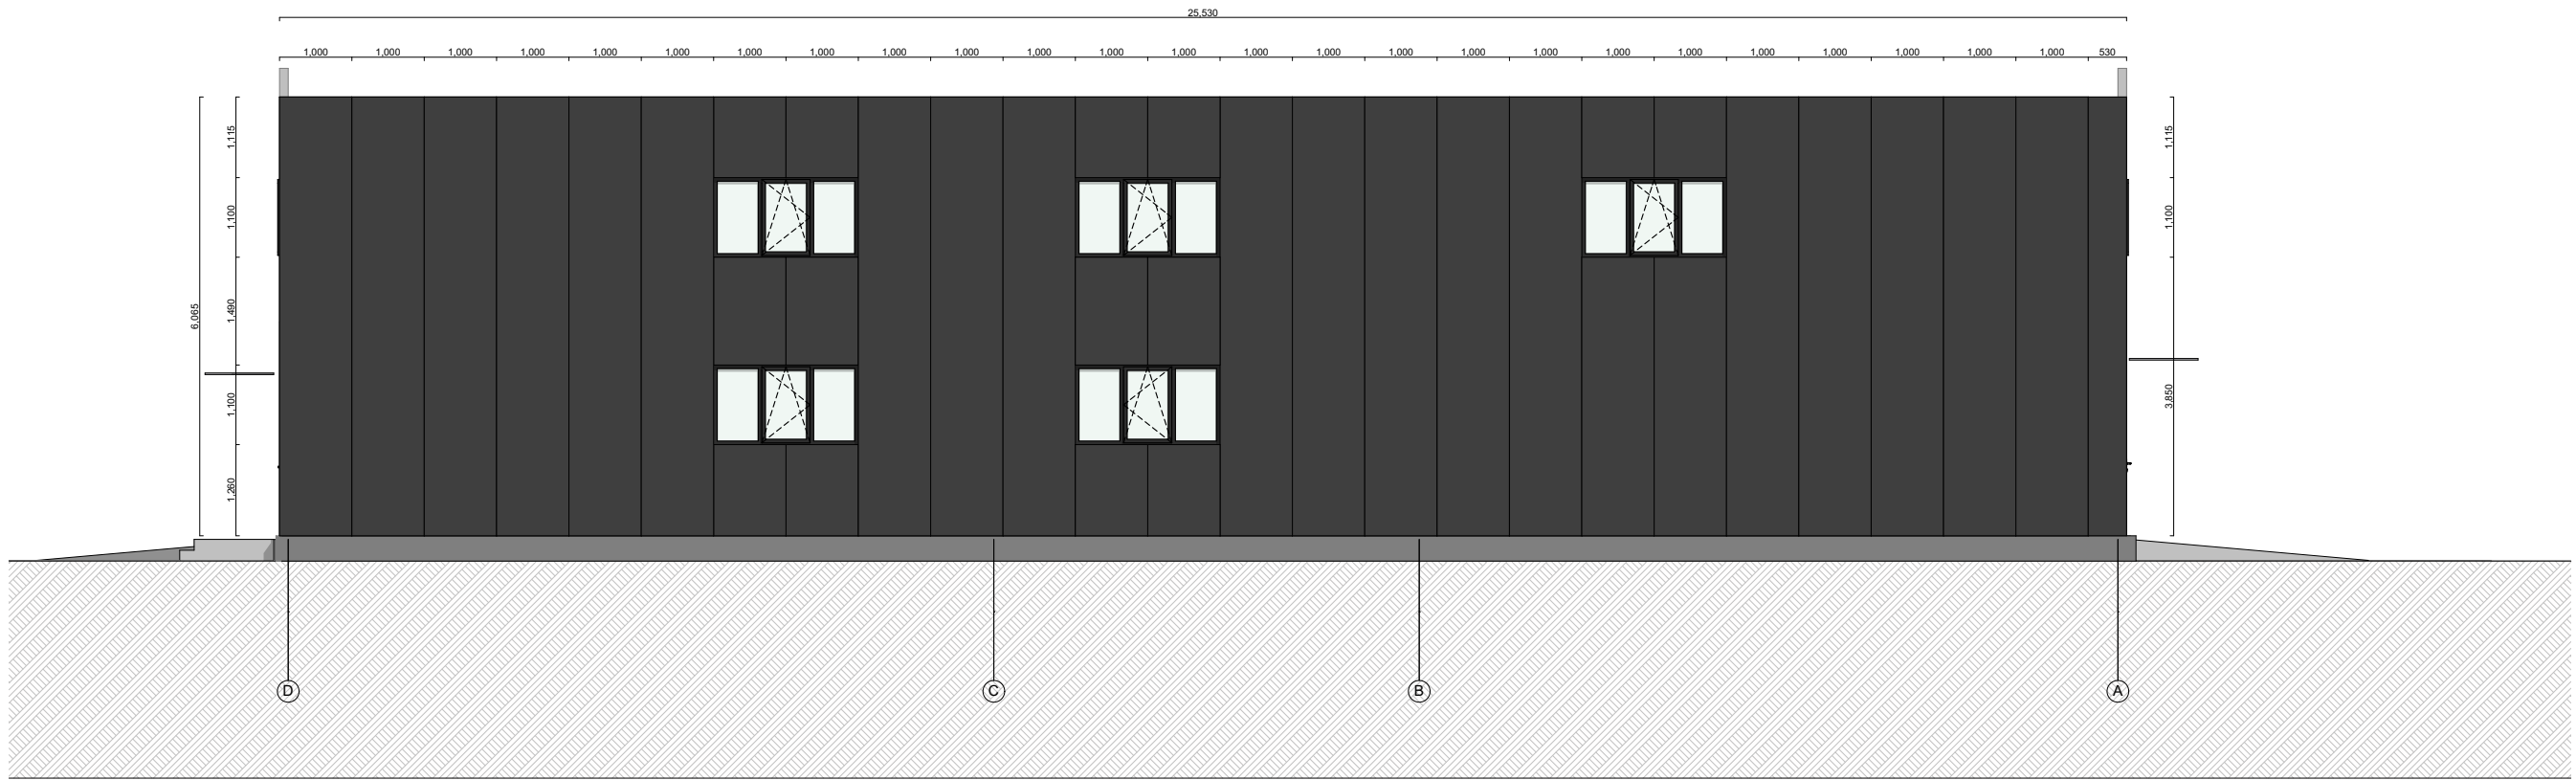

VAADE KÜLJELT

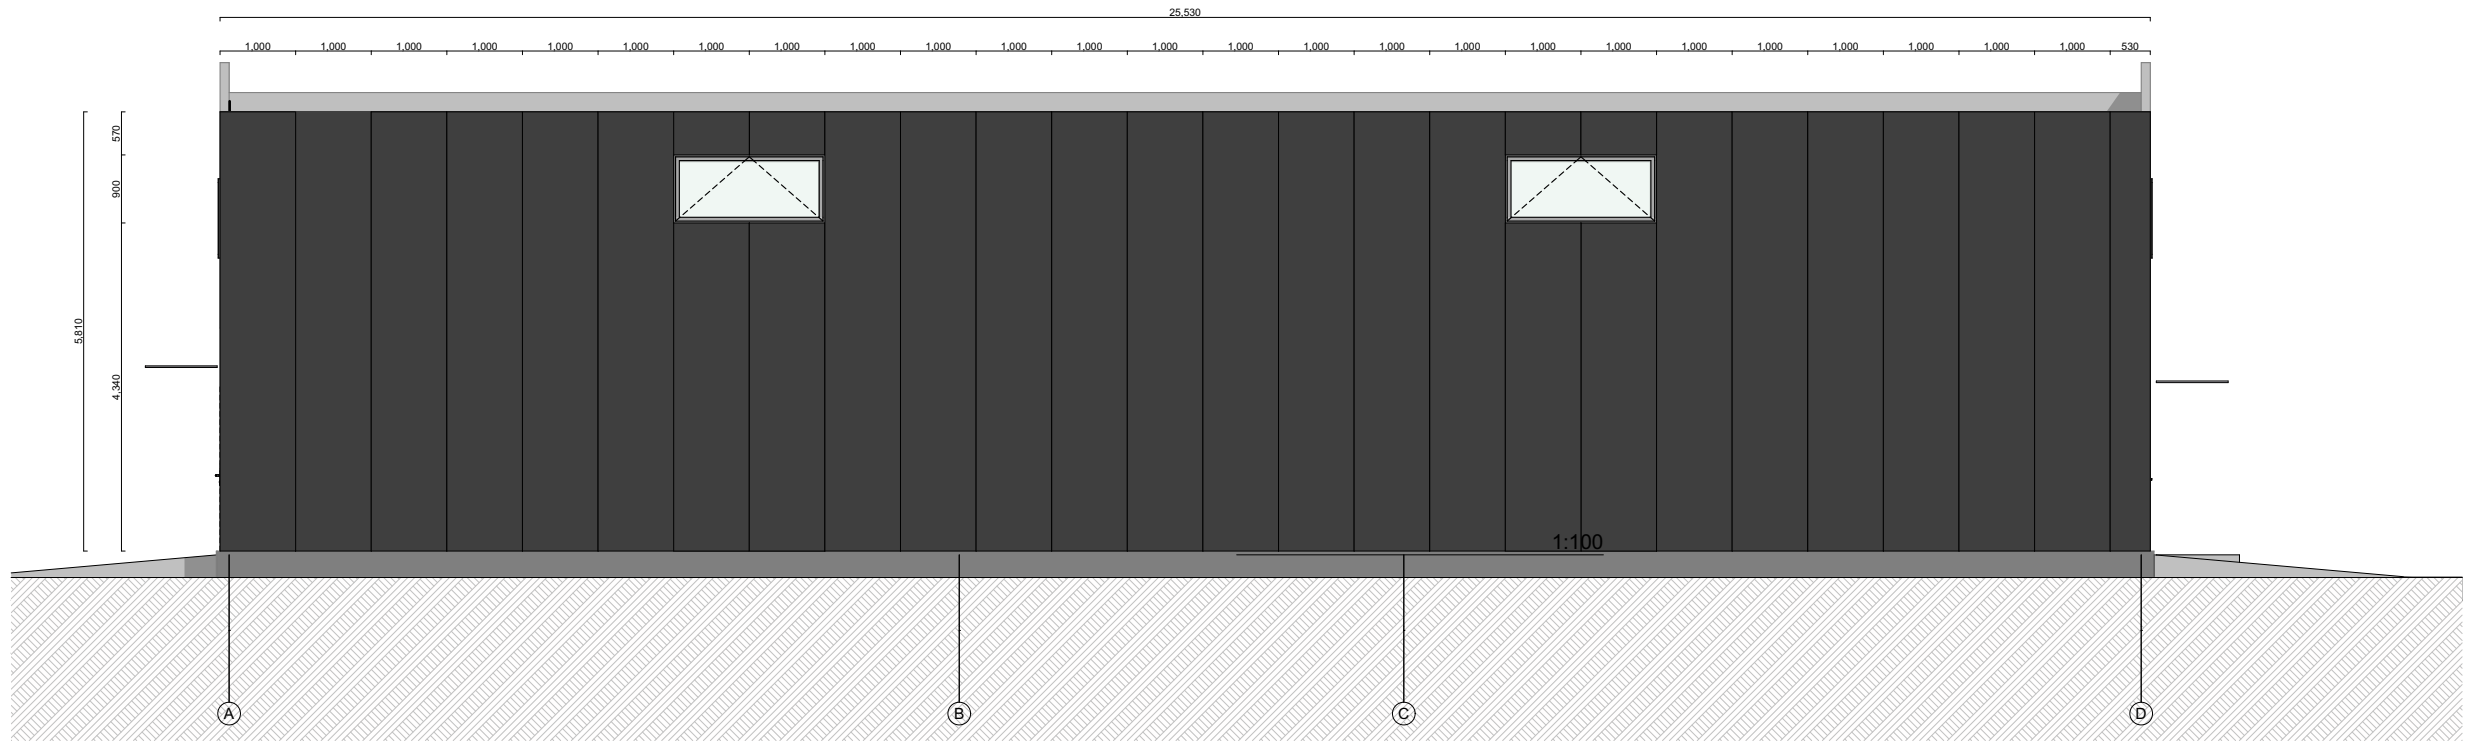

TOONID
RAL 3013 Tomato red
RAL 7016 Anthracite grey
PINNA PROFILEERING
Lineeritud profileeringu variant