

I-I

PARKETT 20mm
KATTEBETON KÜTTETORUSTIKUGA 60mm
SOOJUSISOLATSIOON 50mm
HÜDROISOLATSIOON
TASANDUSKIHT
OLEMASOLEV VUNDAMENT

II-II

PARKETT 20mm
KATTEBETON KÜTTETORUSTIKUGA 60mm
TASANDUS (FIBOKRUUS) 0-100mm
r/b 105mm
VIIMISTLUS

III-III


TALAD 250x150mm
PUISTEVILL 250mm
LATT 50x50mm c/c400mm
MINERAALVILL 50mm
AURUTÖKE
KIPSPLAAT 2x13mm

IV-IV

KATUSEPLEKK
ROOV 25x50mm
HINGAV ALUSKATE
TUULUTUSLIIST 25x50mm
SARIKAS 50x150mm

V-V

KIPSPLAAT 13mm
AURUTÖKE
PUITSEIN 140mm
JÄÄK KLAASVILLAPLAAT RKL50
HINGAV KROHV

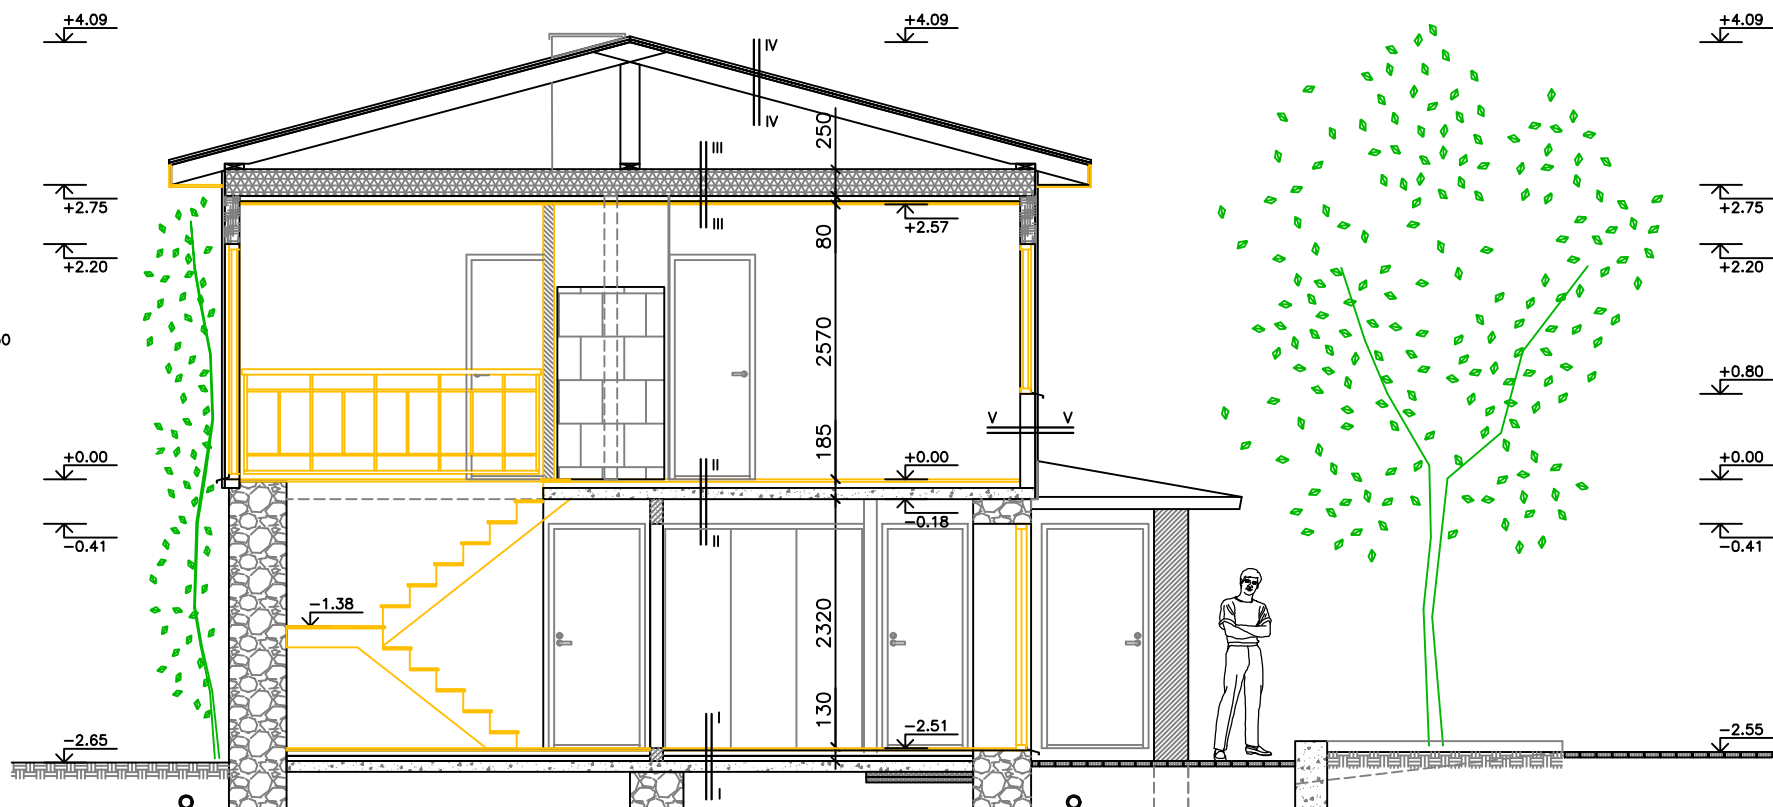

LÕIGE A-A



MUSTAMÄE TEE 5 TALLINN 10616
TLF/FAX : 6686643 e-mail: info@omk.ee
5535765

PROJEKT
Külma kü
Tuulevähja küla
Rae vald / Harjumaa
JONIS

TELLJA
Jaanus Orusalu

LEPING

PROJEKTEERIJ

O.Pukk

KUUPÄEV (põh)
23.09.2008

MAK
1:100

TÖÖ NR.

LEHT NR.
4

Lõige A-A