




Vaade D

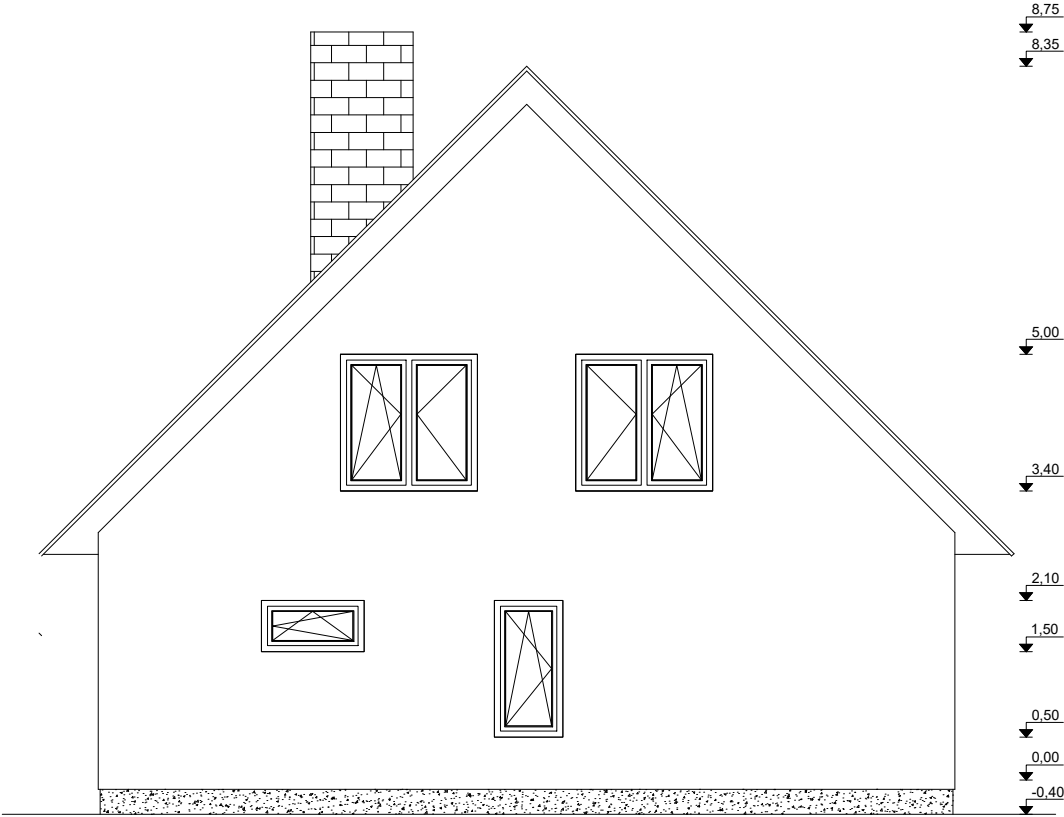


Vaade A

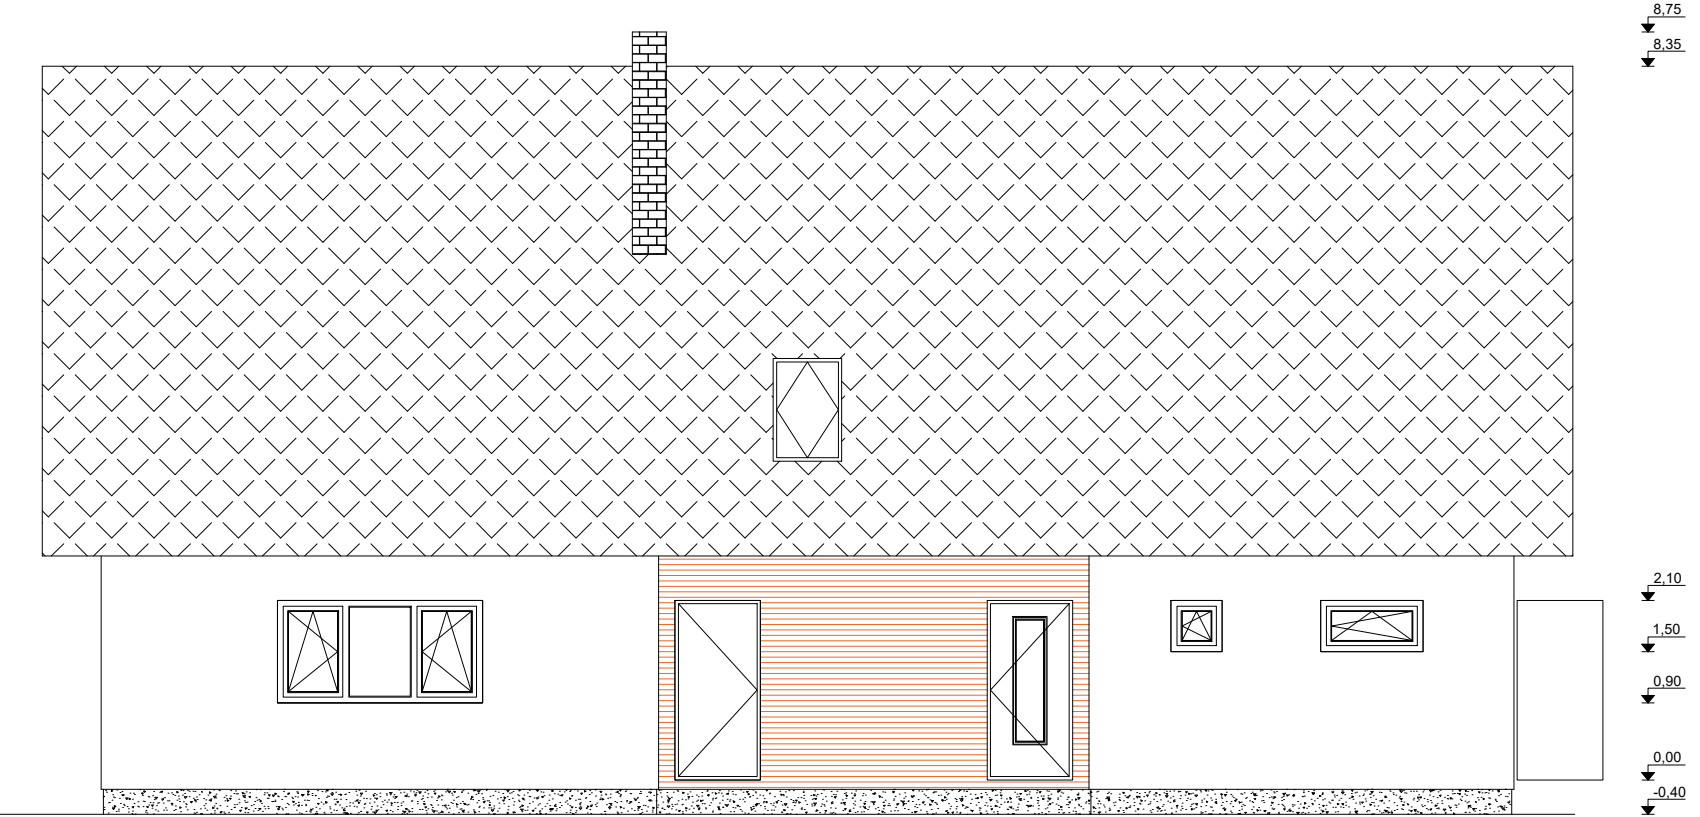

Vaade B

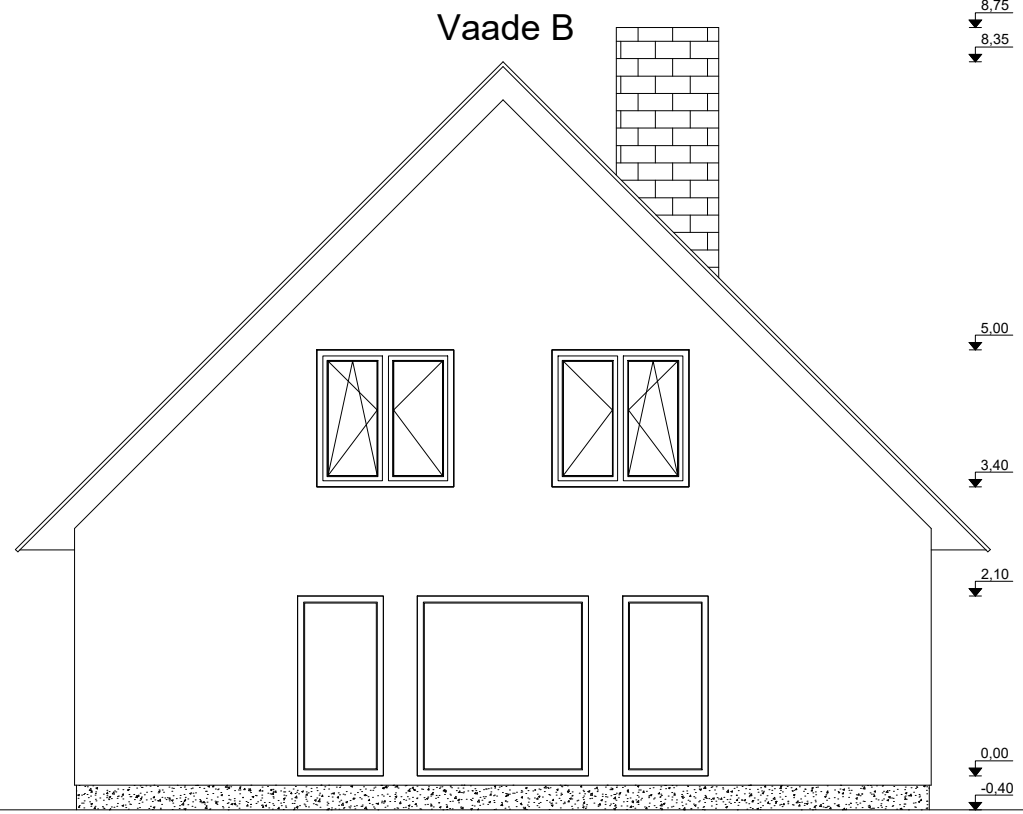

Vaade C

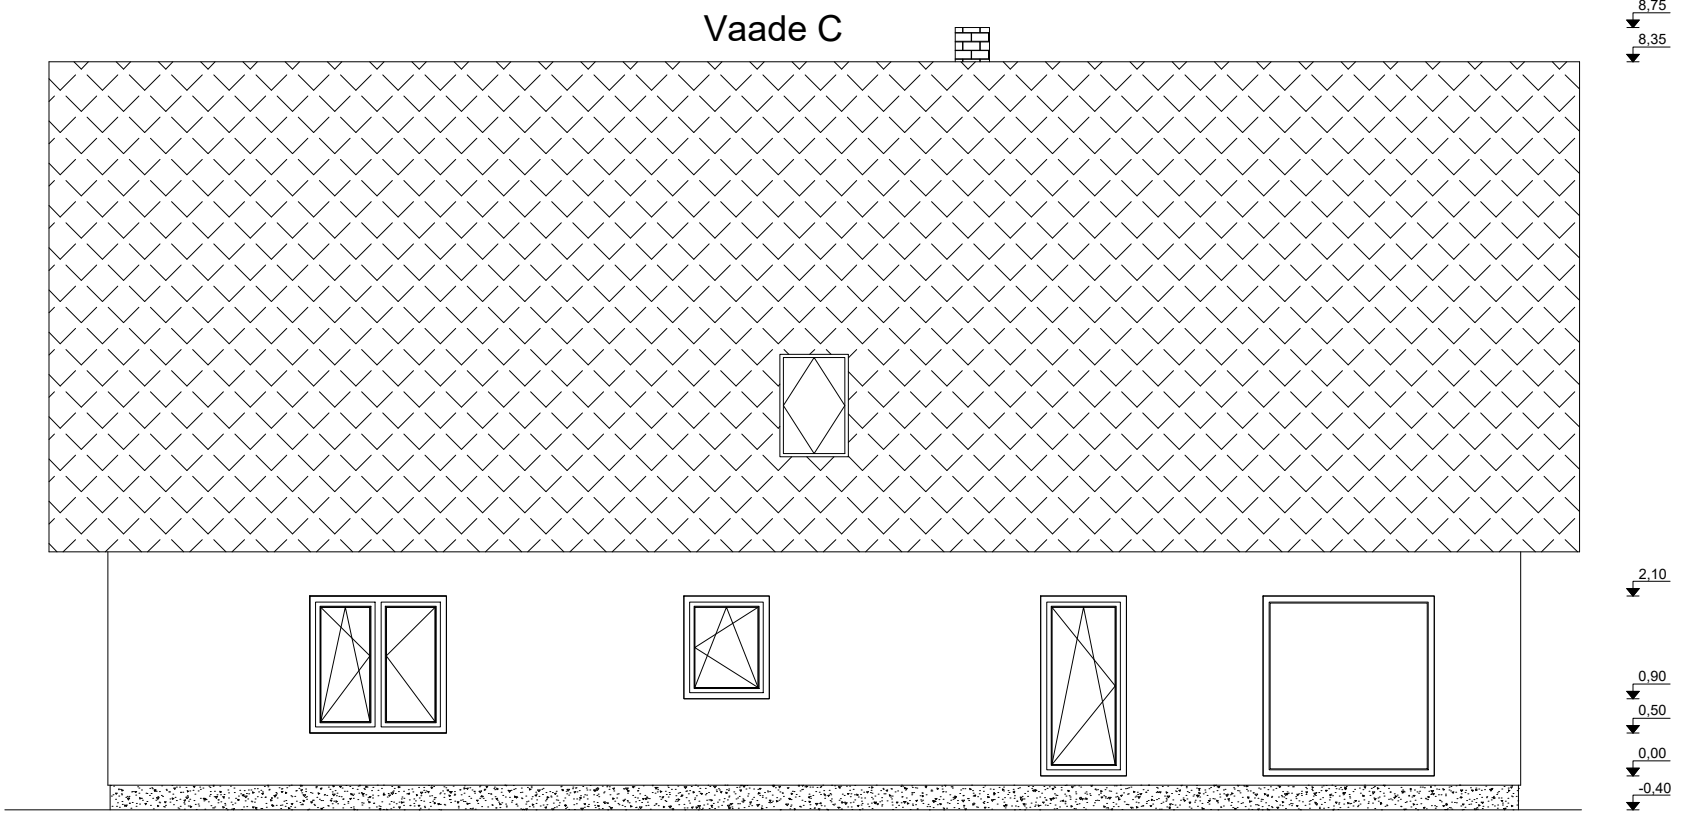

VÄLISVIIMISTLUS

1. Välisseinad: 500mm Bauroc Ecoterm, lisasoojustuseta, krohvitud valgeks.
2. Katus: katusekalle on 45 kraadi. Sarikateks on 50x200mm puitprussid ja 200mm puistevill. Katusekatteks on tumehall katusekivi.
3. Räästakastid: kaetakse profiillaudisega ja värvitakse Remmersiga, värvus pruun
4. Aknad: värv – RAL 9017, profiilisüsteem 88plus, alusprofiil
5. Maja välisuks: soojustatud puituks, viimistlus pruun.
6. Sokkel: krohvitud, värvus hall.