


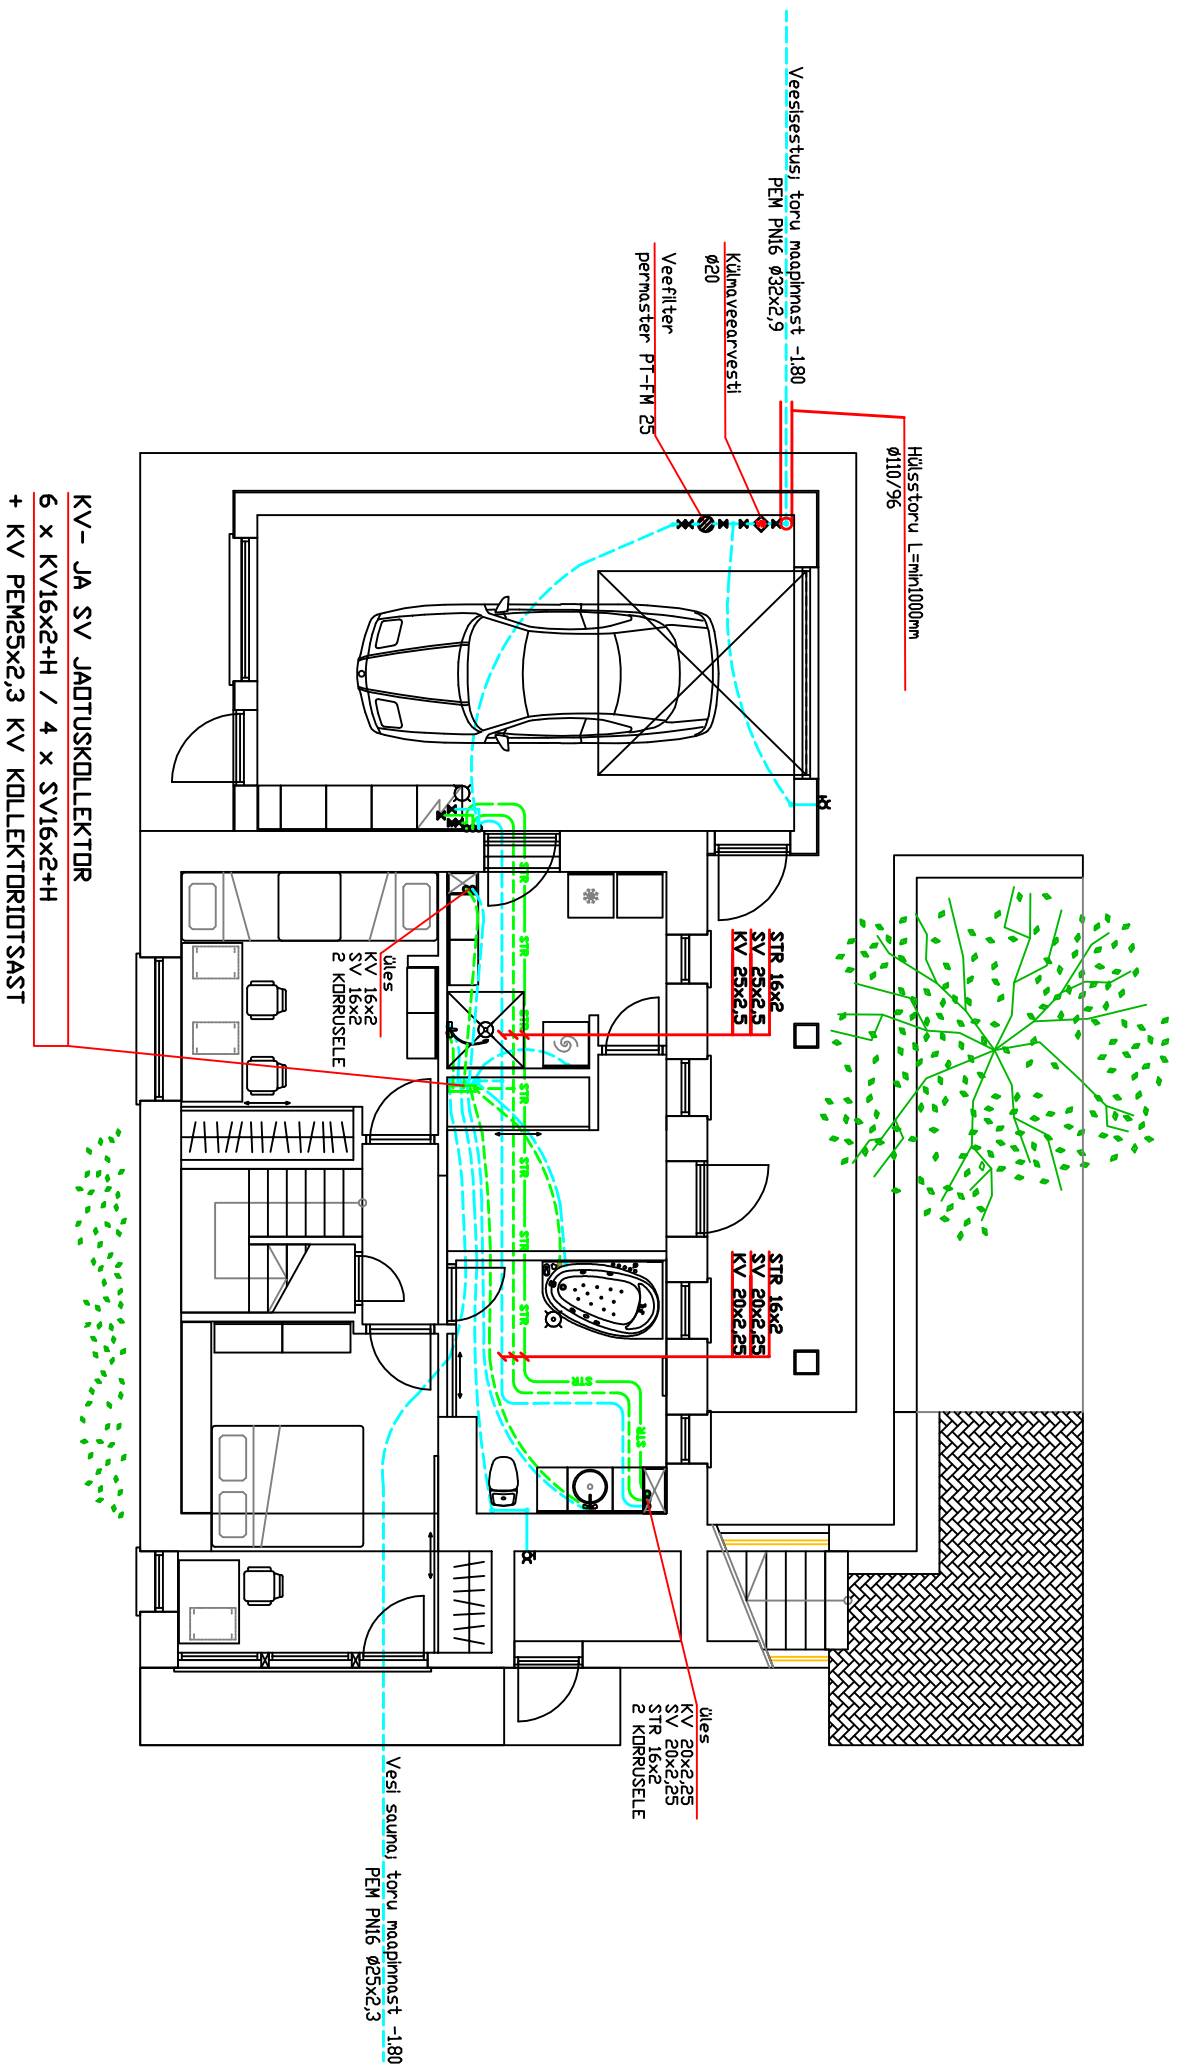

Töö nr. 2008/ER-8			06.10.2008.			Objekt:			KULMA; TUULEVALJA KÜLA RAE VALD; HARJUMAA		
PR. KODUSTAJA	E. PRUUL		Tellija:			HR. JAANUS DRUSALU			Staadium pp		
REG.NR. 11402865			Joonis:			VEEVARUSTUS			Mõõt 1:100		
EEP 001228			TEL: 55 49 926			1. KORRUSE PLAAN			Joonis nr. VK - 1		
						TEHNISUSSTEEMIDE DÜ					