


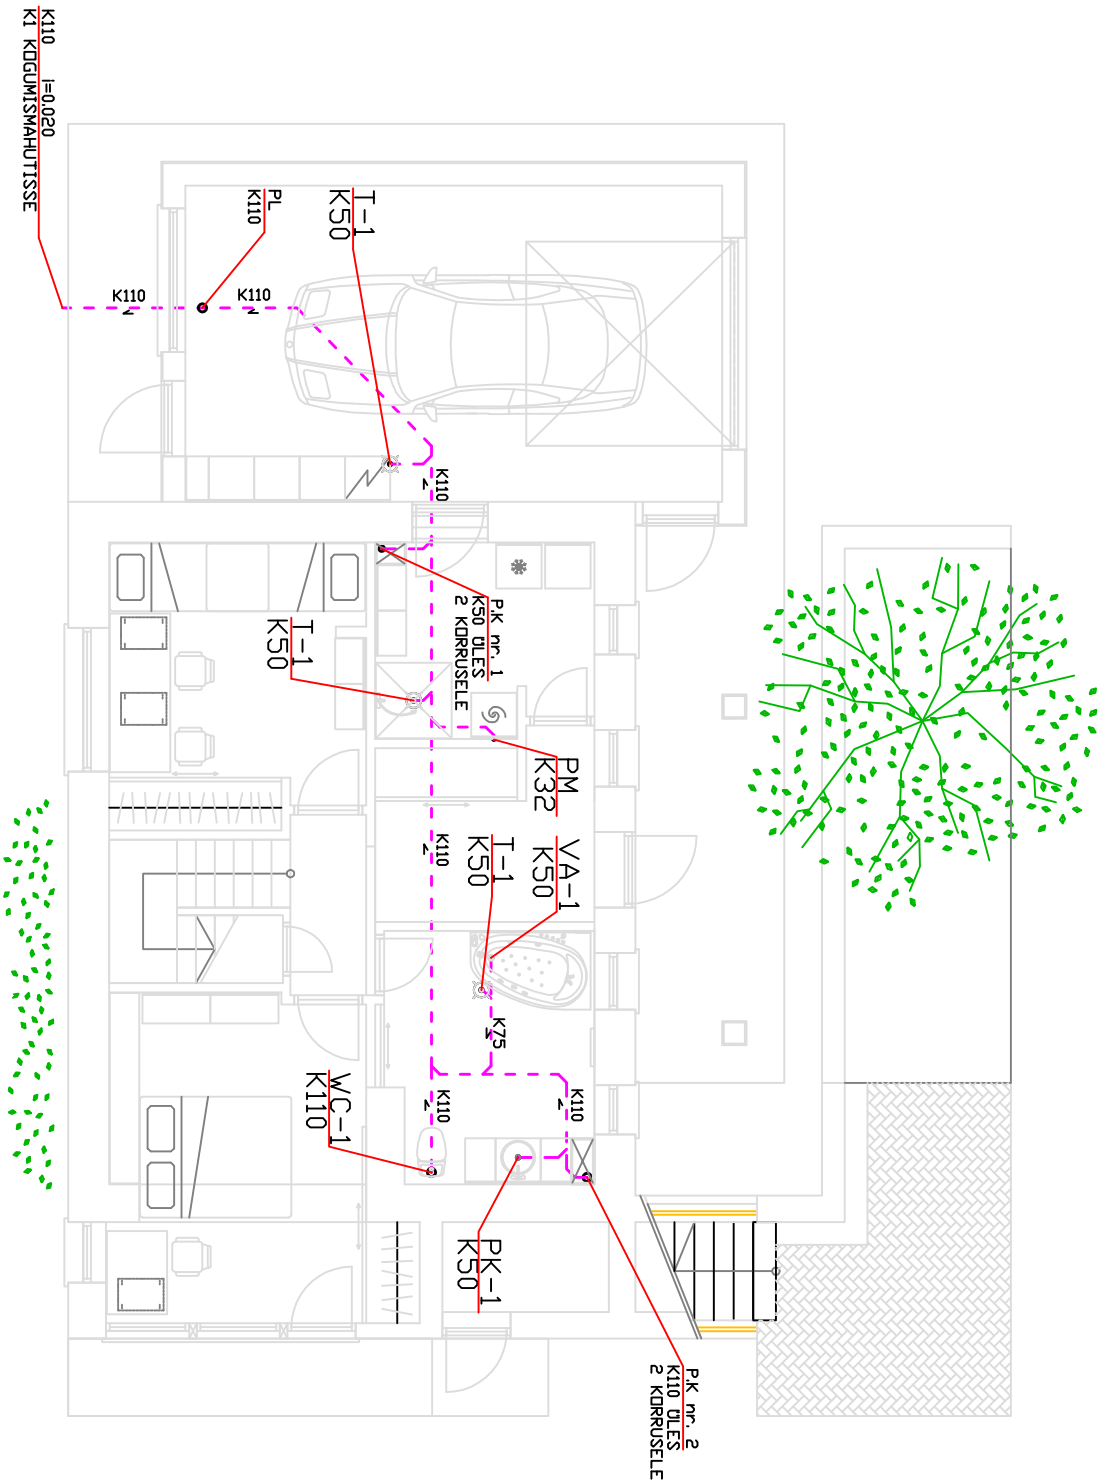

MARKUSED

1. PROJ. KANALISATSIOONI TORUSTIK MONTEERIDA PLASTIST PP KANALISATSIOONI TORUDEST.
2. TORUSTIKE KALLEI, Ø110,75-l=0,02, Ø50-l=0,03.
3. LASEDE ALLA MONTEERITAVAD KANALISATSIOONI TORUSTIKUD JA PUSTIKUD ISOLEERIDA KIVIYILKODRIKUTEGA PAKSUSEGA 50 MM.
4. PROJ. FEKAAL KANALISATSIOONI PUSTIKUD VARUSTADA 1. KORRUSEL PUHASTUSLUUKIDEGA. PUHASTUSLUUKIDE KOHALE SEINAKONSTRUKTSIOONIS PAIGALDADA AVATAV TEENINDUSLUUK.
5. FEKALVEE KANALISATSIOONI TUULUTUSPUSTIKUD LÕPETADA KATUSEL. TUULUTUSTORU OTSIKUGA.
6. PLASTTORUDE LABIVIIGUD TULETÕKKE TARINDITEST VARUSTADA TULETÕKKE MÄHISTIDEGA, TULETÕKKE MÄHISTEGA VÄI TORUDELE KUNI Ø40 MM SPETSIAALSE PAISUVA TULETÕKKESELIKODNIGA.
7. VEE- JA KANALISATSIOONISEADMEID PAIGALDADA LVI JUHTKAARDI LVI 20-10347 (RT 60-10816-e-t) "VEE- JA KANALISATSIOONISEADMEDE PAIGALDAMINE" KOHASEL.

TINGMARGID

- LÄE ALL DLEV TORUSTIK
- PÄRANDA SEES DLEV TORUSTIK
- PROJ. FEKAALKANALISATSIOONI TORUSTIK
- PROJ. FEKAALKANALISATSIOONI PUSTIK
- K K
- P-K KATEPESUKAUSS
- PK- KLOSETIPOTT
- WC- KÕIGIVALAMU
- V- DÜÜS
- D- TRAPP (KT-KUIVTRAPP)
- T- VANN
- VA- PESUMASIN
- PM- NÄUDEPESUMASIN
- NPM- PUHASTUSLUUK
- PL

Töö nr. 2008/ER-8		06.10.2008.		Objekti		KULMA; TUULEVALJA KÜLA	
PR. KODUSTAJA		E. PRUUL		Teitaja		HR. JAANUS DRUSALU	
REG.NR. 11402865		EKP 001228		Joonis		KANALISATSIOON	
TEL: 55 49 926		1. KDRUSE PLAAN		Staadium		Mõõt	
				PP		1:100	
						Joonis nr.	
						VK - 3	
						TEHNISUSSTEEMIDE DÜ	