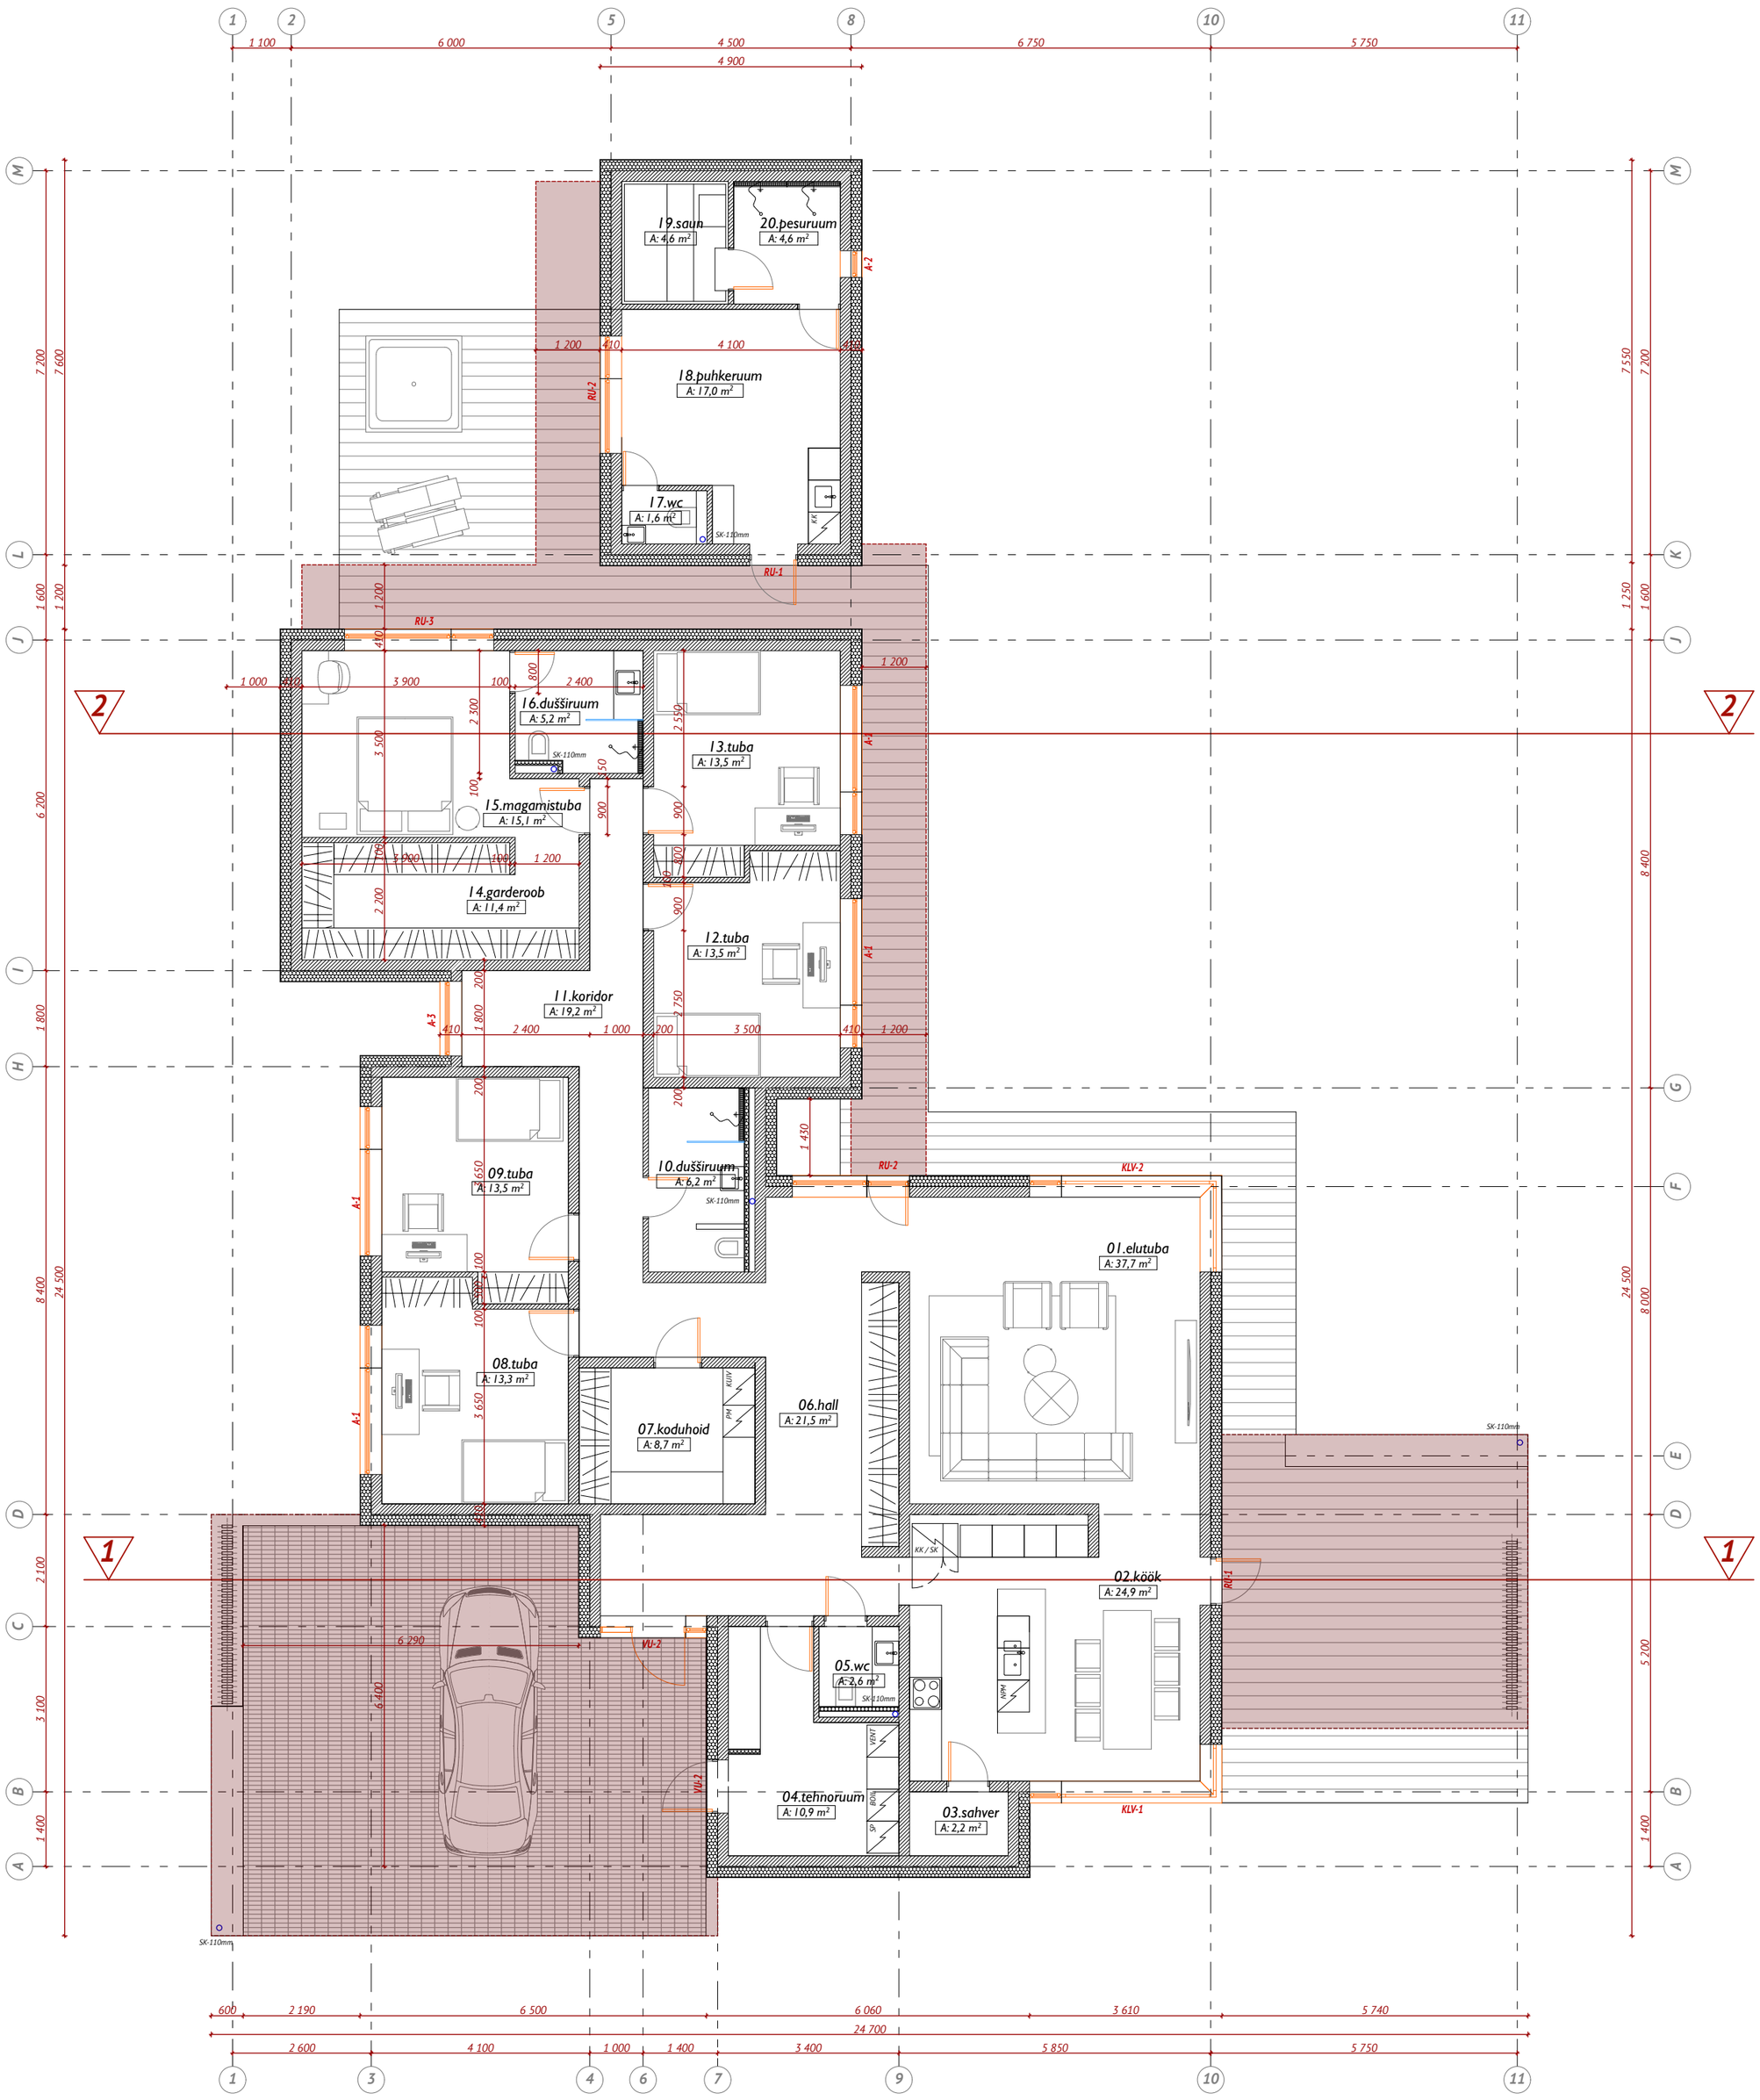

ELAMU EKSPLIKATSIOON

jrk.nr	ruumi nimetus	eluruumi pind m²	üldkasut. pind m²	tehno. pind m²	sulet.neto-pind m²	jrk.nr	ruumi nimetus	eluruumi pind m²	üldkasut. pind m²	tehno. pind m²	sulet.neto-pind m²
1.	ELUTUBA	37,7			37,7	13.	TUBA	13,5			13,5
2.	KÖÖK	24,9			24,9	14.	GARDEROOB		11,4		11,4
3.	SAHVER		2,2		2,2	15.	MAGAMISTUBA	15,1			15,1
4.	TEHNORUUM			10,9	10,9	16.	DUŠŠIRUUM	5,2			5,2
5.	WC	2,6			2,6		**ÜKSIKELAMU PIND KOKKU :**	**186,7**	**22,3**	**10,9**	**219,6**
6.	HALL	21,5			21,5						
7.	KODUHOID		8,7		8,7						
8.	TUBA	13,5			13,8	17.	WC				1,6
9.	TUBA	13,5			13,5	18.	PUHKERUUM				17,0
10.	DUŠŠIRUUM	6,2			6,2	19.	SAUN				4,6
11.	KORIDOR	19,2			19,2	20.	PESURUUM				4,6
12.	TUBA	13,5			13,5		**ABIHOONE PIND KOKKU :**				**27,8**

NÕUDED VEEMÕÕDUSÕLMELE

Vaba ruumi nõuded veemõõdusõlmes veearvestile:
a. vähim kaugus seinast - toru suurim nimiläbimõõt + 200 mm või nõutud konsooli vastav mõõde
b. vähim vaba ruum veearvesti all - 500mm
c. vähim vaba ruum veearvesti kohal - 500mm
d. vähim vaba ruum veearvesti ees - 800mm.
e. vähim ruumi kõrgus - 1800mm
Veemõõdusõlm projekteerida kuiva ja valgustatud ruumi, mille temperatuur on vahemikus +2 kuni +40 C ja paigalduskõrgus 700-1000mm põrandast. Veearvesti paigaldada hoonesse võimalikult lähedale tarnetoru sisenemiskohale.
Veearvesti tuleb paigaldada nii, et selle näitu oleks kerge lugeda, et seda oleks hõlbus vahetada ning et see oleks kaitstud külma, kuuma ja mehaaniliste mõjutuste eest. Veearvesti paigaldada horisontaalselt näidikuga ülespoole. Veearvesti konsool tuleb maandada hoone peamaandusklatile.
Veemõõdusõlmes ei tohi olla veearvestist mööda viivat toru.
Kui veemõõtjal pole tagasivooluklappi, paigutada see viimasest kuulkraanist hoone poole. Muda- ja muud filtrid võib paigaldada viimasest kuulkraanist hoone poole.

VEEMÕÕDUSÕLME JOONIS

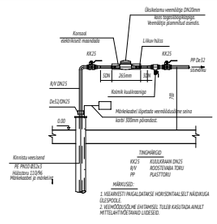

MÄRKUSED:

1. KÄESOLEV JOONIS TÜHISTAB KÕIK SAMA JOONISENUMBRIGA VARASEMA KUUPÄEVAGA JOONISED.
2. KÕIK MUUDATUSED TULEB KOOSKÕLASTADA ARHITEKTIGA.
3. KÕIK MÕÕDUD JA KÕRGUSMÄRGID KONTROLLIDA EHITUSEL!
4. VAATED ANTUD VÄLJASTPOOLT