
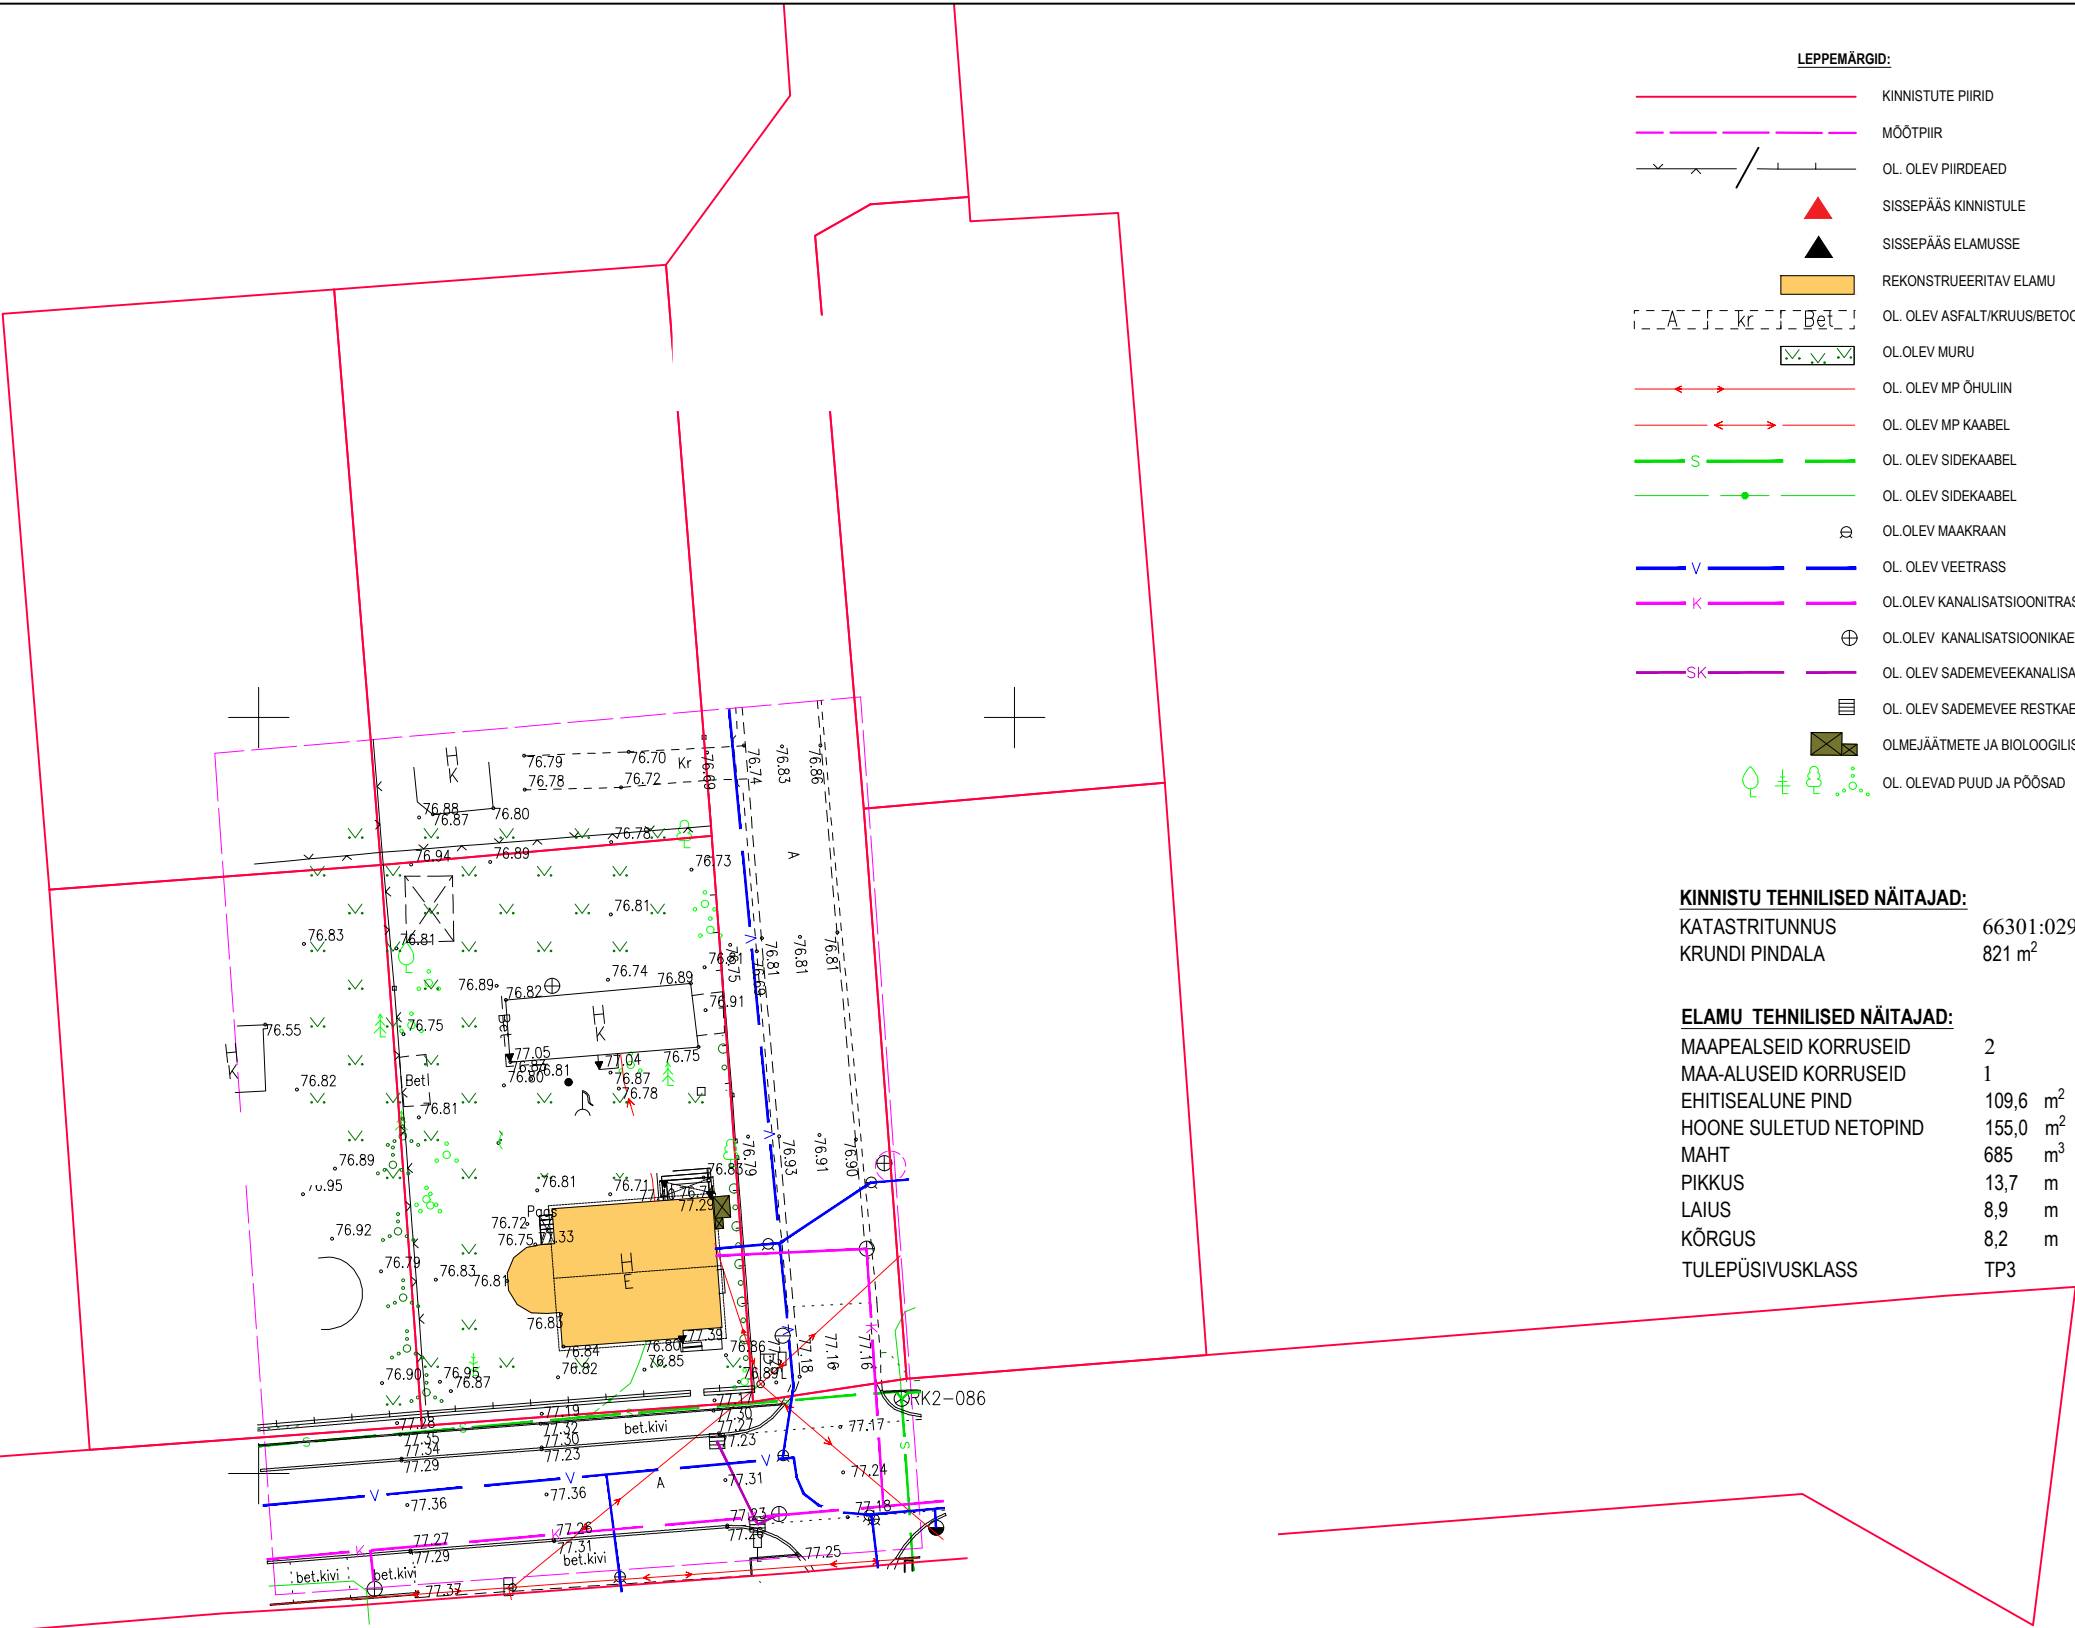


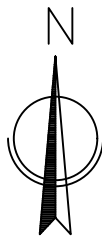

LEPPEMÄRGID:

- KINNISTUTE PIIRID
- MÕÕTPIIR
- OL. OLEV PIIRDEAED
- SISSEPÄÄS KINNISTULE
- SISSEPÄÄS ELAMUSSE
- REKONSTRUEERITAV ELAMU
- OL. OLEV ASFALT/KRUUS/BETOON
- OL. OLEV MURU
- OL. OLEV MP ÕHULIIN
- OL. OLEV MP KAABEL
- OL. OLEV SIDEKAABEL
- OL. OLEV SIDEKAABEL
- OL. OLEV MAAKRAAN
- OL. OLEV VEETRASS
- OL. OLEV KANALISATSIOONITRASS
- OL. OLEV KANALISATSIOONIKAEV
- OL. OLEV SADEMEVEEKANALISATSIOON
- OL. OLEV SADEMEVEE RESTKAEV
- OLMEJÄÄTMETE JA BIOLOOGILISTE JÄÄTMETE KONTEINER
- OL. OLEVAD PUUD JA PÕÕSAD

KINNISTU TEHNILISED NÄITAJAD:

KATASTRITUNNUS	66301:029:0280
KRUNDI PINDALA	821 m ²

ELAMU TEHNILISED NÄITAJAD:

MAAPEALSEID KORRUSEID	2
MAA-ALUSEID KORRUSEID	1
EHITISEALUNE PIND	109,6 m ²
HOONE SULETUD NETOPIND	155,0 m ²
MAHT	685 m ³
PIKKUS	13,7 m
LAIUS	8,9 m
KÕRGUS	8,2 m
TULEPÜSIVUSKLASS	TP3