



RUUMIDE EKSPLIKATSIOON		
NUMBER	NIMETUS	PINDALA
1	Koridor	14.1
4	Tehnoruum	3.5
5	Kabinet	4.8
6	Elutuba	24.6
7	Köök-söögituba	23.1
8	Veranda	11.1
9	WC/pesuruum	5.2

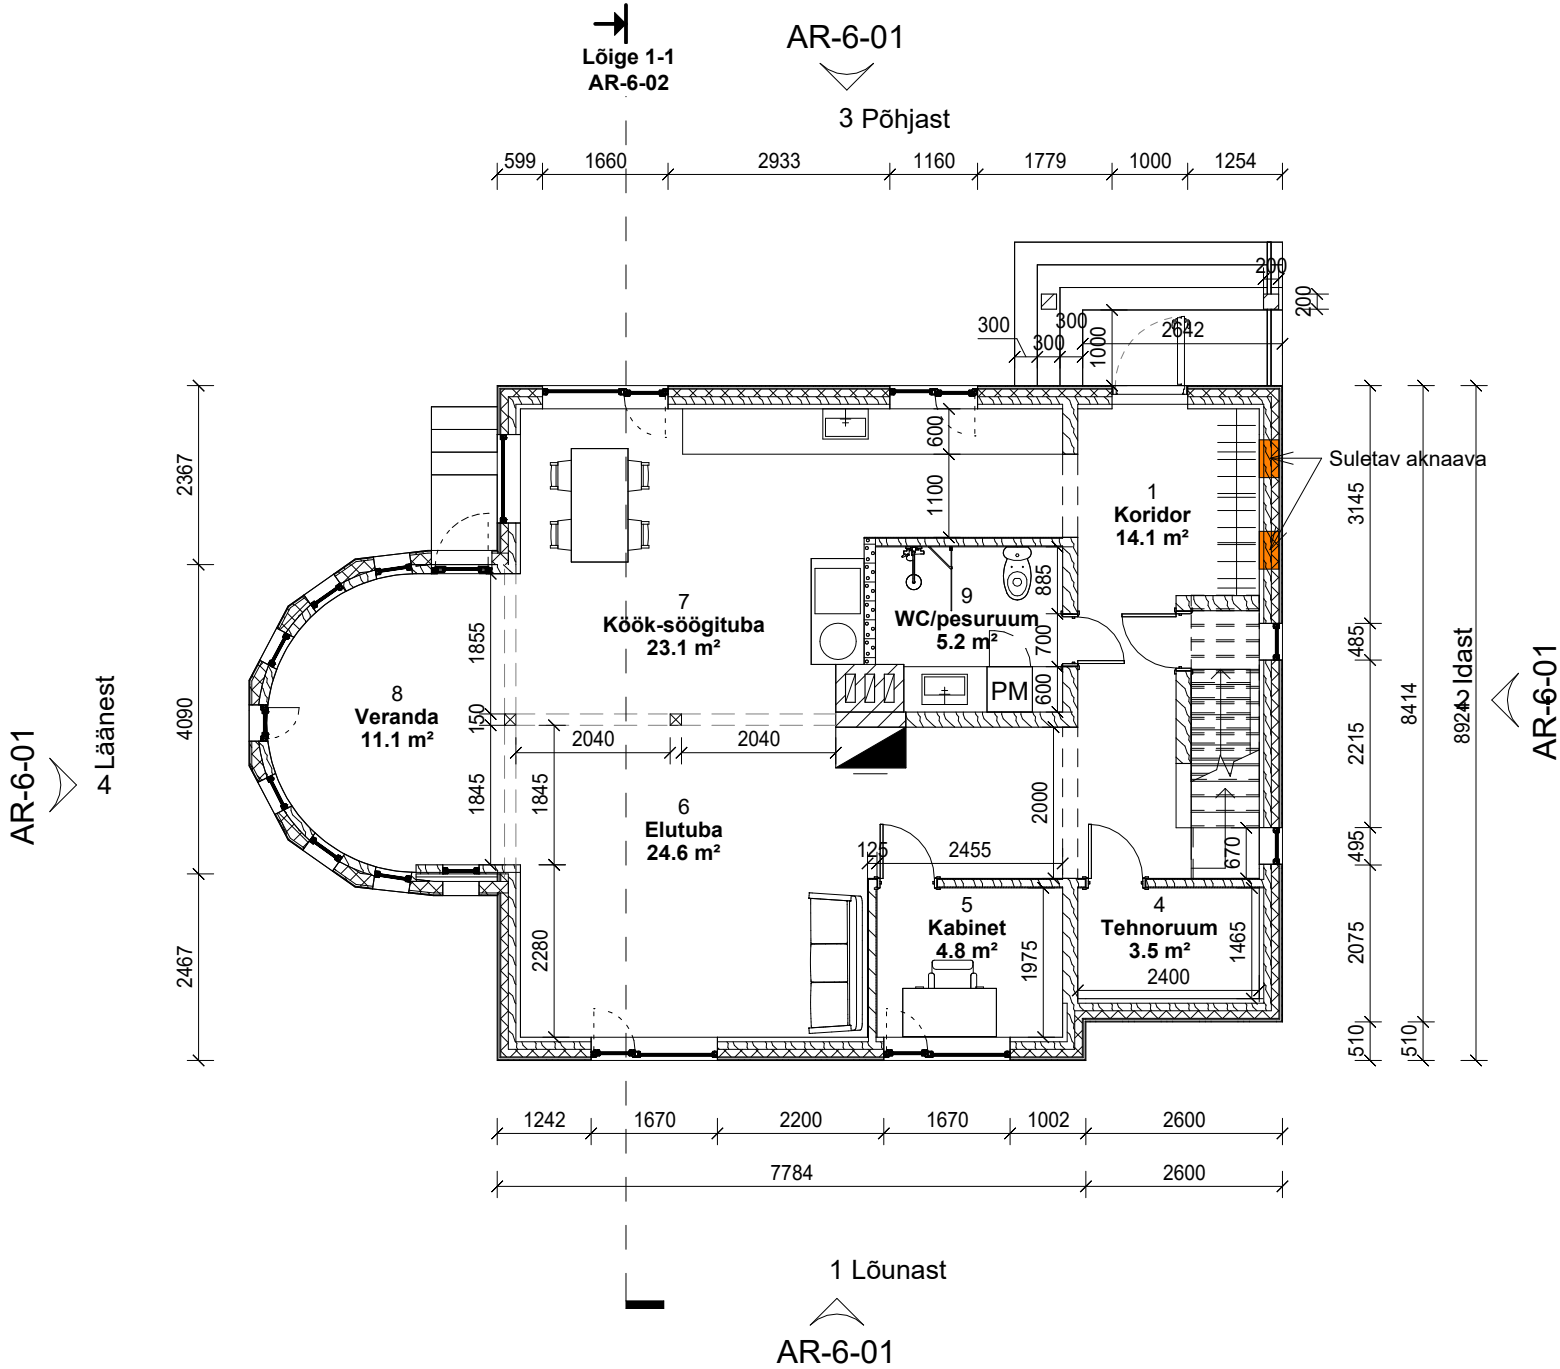

RUUMIDE EKSPLIKATSIOON		
NUMBER	NIMETUS	PINDALA
10	Tuba	36.8
11	WC/pesuruum	3
12	Magamistuba	13.9
Kokku:		53.7

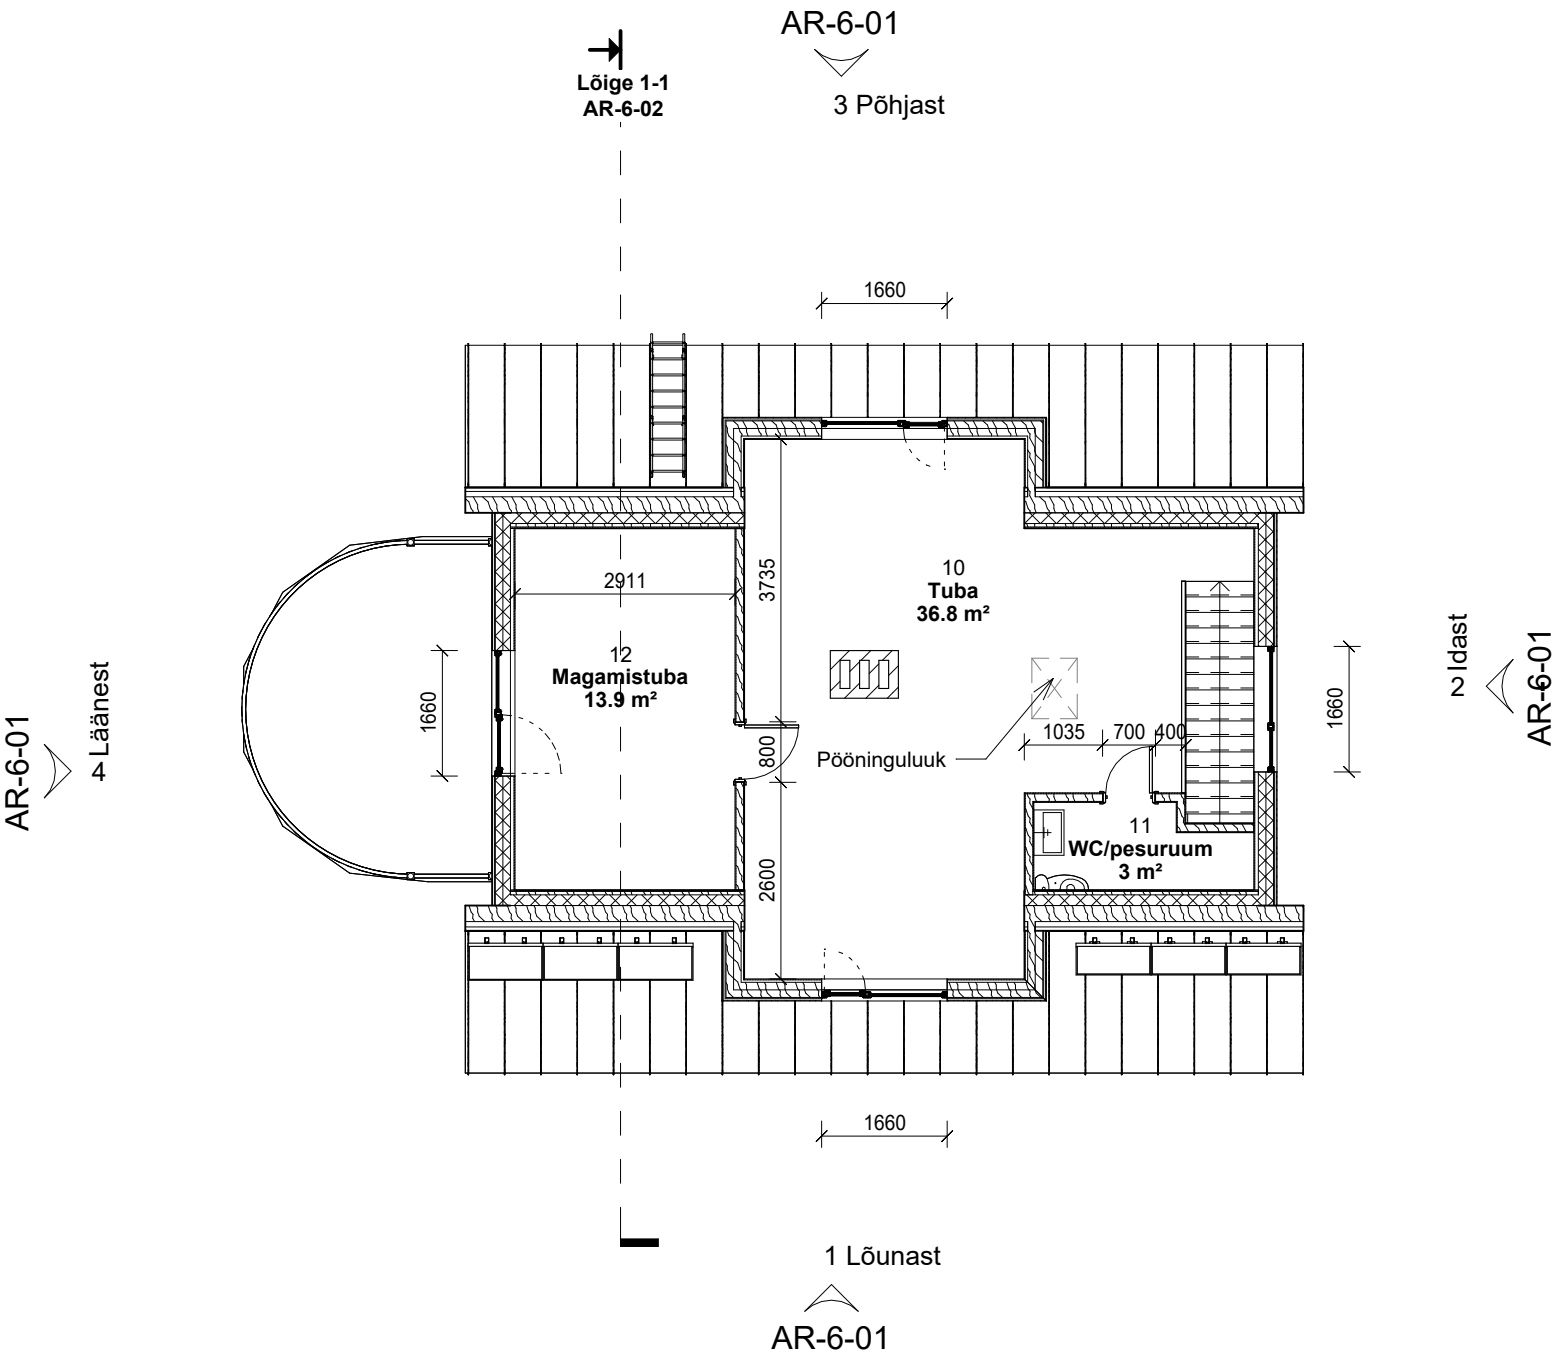





1 Lõunast
1 : 100



3 Põhjast
1 : 100

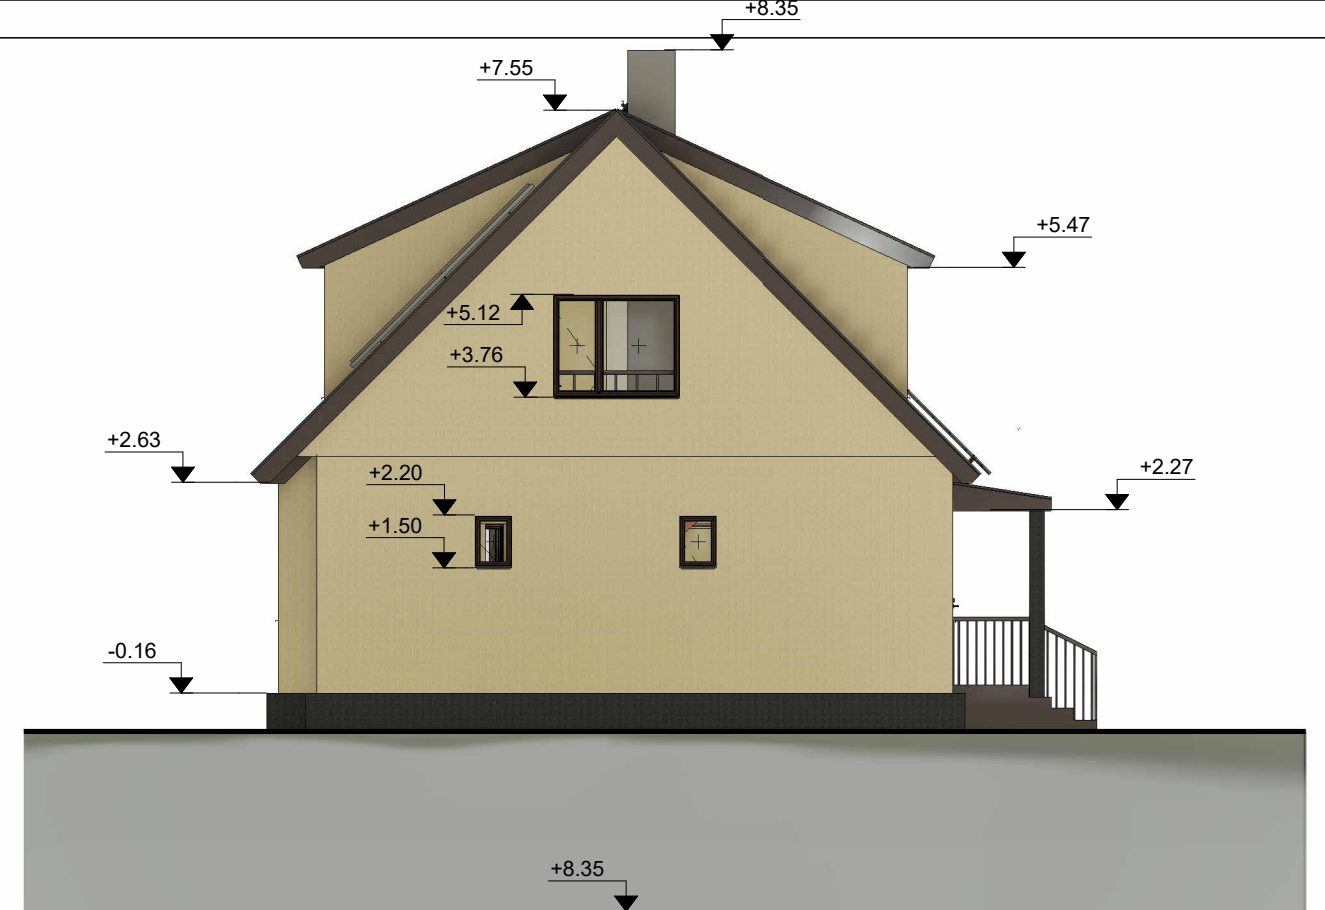


2 Idast
1 : 100

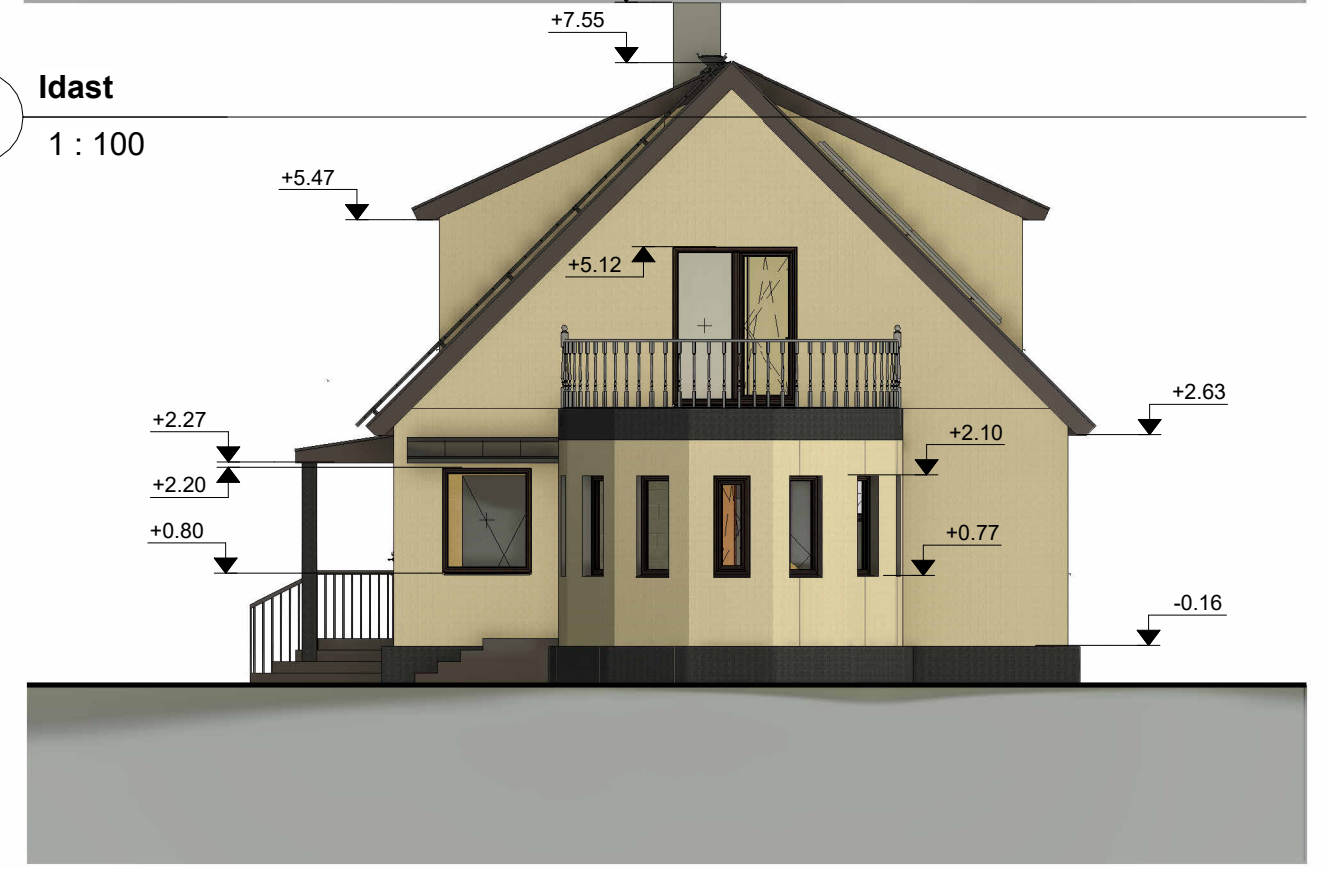

4 Läänest
1 : 100

- MÄRKUSED:
1. KATUSEKATE- PROFIILPLEKK, CLASSIC, TOON RR33
 2. RÄÄSTALAUDIS JA PIIRDELIISTUD- PUIT, TUMEPRUUN RR32
 3. VIHMAVEESÜSTEEM JA KATUSETARVIKUD- MUST, TOON RR33
 4. TSEMETKIUDPLAAT VÄLISVOODER ELAMU PÕHIMAHUS- TEMPSI GRANITO BEEŽ (või analoogne)
 5. SOKKEL- TEMPSI GRANITO PRUUN (või analoogne)
 6. AKNAD- TUMEPRUUNID PUITRAAMID
 7. VÄLISUKS- SOOJUSTATUD PUITUKS- TUMEPRUUN

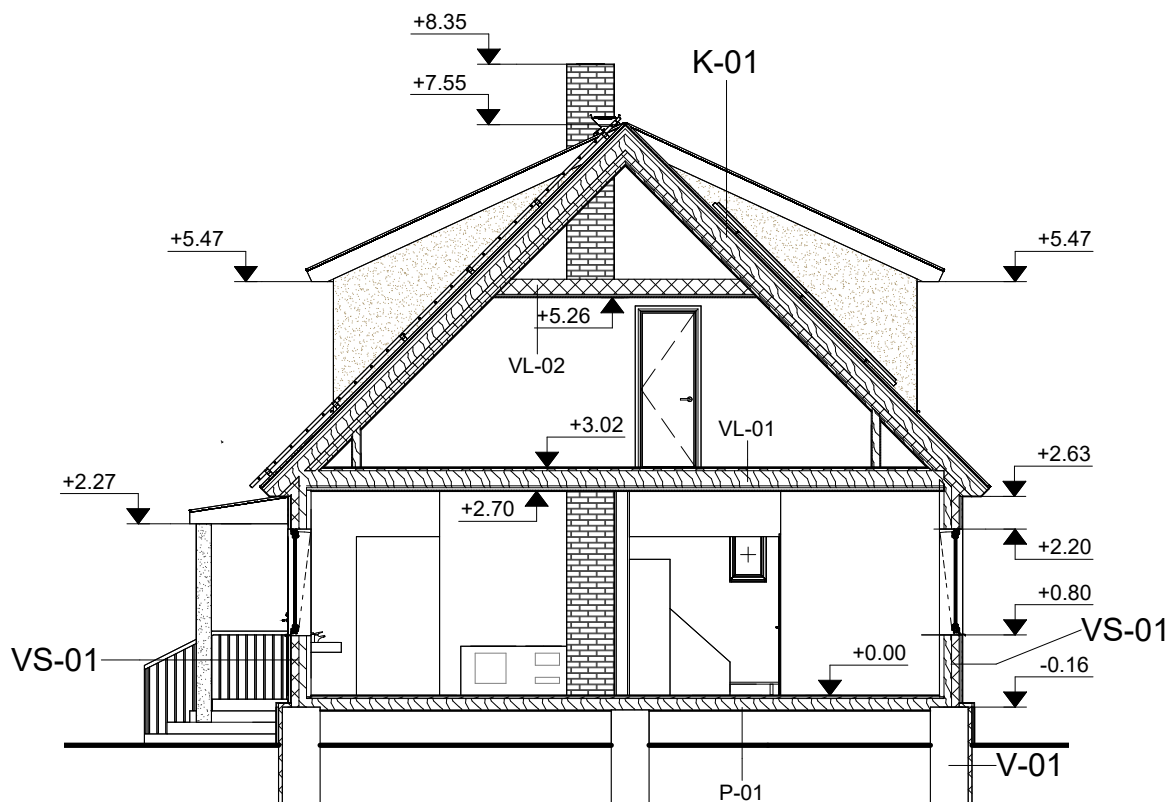

K-01:

PROFIILPLAKK CLASSIC	
PUITROOV	32 mm
TUULUTUSLIIST	50 mm
HINGAV ALUSKATE	
PUITSARIKAD/MIN.VILL	150 mm
TÄIENDAV PUITKARKASS/MIN.VILL	100 mm
AURUTÖKE	
PUIT ROOV VÕI MET.KARKASSI MÜTSPROFIIL	27 mm
KIPSPLAAT (või puidust sisevooder)	12.5 mm
SISEVIIMISTLUS	

K-02 (RÕDU PÕRAND):

2X SBS KATE	
VINEER	24 mm
TUULUTUSVAHE/PUITPRUSSID	100 mm
TUULETÖKKEKANGAS	
PUITKARKASS/MIN.VILL	100 mm
KATUSLAE TALAD/MIN. VILL	150 mm
AURUTÖKE	
PUIT ROOV VÕI MET.KARKASSI MÜTSPROFIIL	27 mm
KIPSPLAAT (või puidust sisevooder)	12.5 mm

VL-01:

PÕRANDA VIIMISTLUSKIHT	15-20 mm
TYCROC PLAAT/PÕRANDAKÜTTETORUD	30 mm
TIHE LAUDIS VÕI OSB PLAAT	22 mm
OL. OLEV VAHELAGI	200 mm
PUIT ROOV VÕI MET.KARKASSI MÜTSPROFIIL	27 mm
KIPSPLAAT (või puidust sisevooder)	12.5 mm
SISEVIIMISTLUS	

VL-02:

PUITTALAD (PENNID)	150 mm
PUITROOV VÕI MET.KARKASSI MÜTSPROFIIL	27 mm
KIPSPLAAT (või puidust sisevooder)	12.5 mm

VS-01:

KIVIPURU KATTEGA TSEMENTKIUDPLAAT	8-10 mm
VERTIKAALNE ROOV	25 mm
TUULETÖKKEPLAAT	13 mm
PUITKARKASS/MIN.VILL	100 mm
OL. OLEV PUITKARKASS/MIN.VILL	100 mm
OL. OLEV MUST LAUDIS	25 mm
AURUTÖKE	
PUIT ROOV VÕI MET.KARKASSI MÜTSPROFIIL	27 mm
KIPSPLAAT (või puidust sisevooder)	12.5 mm
SISEVIIMISTLUS	

VS-02 (veranda):

KIVIPURU KROHV	
MIN.VILL	200 mm
SILIKAATTELLIS	120 mm

V-01:

KIVIPURU KATTEGA TSEMENTKIUDPLAAT	8-10 mm
VERTIKAALNE ROOV	25 mm
VAHTPOLÜSTÜREEN/PUR VAHT	50 mm
LOODUSKIVI	500 mm

P-01:

PÕRANDA VIIMISTLUSKIHT	
HÜDROISOLATSIOON NIISKETES RUUMIDES	15-20 mm
TYCROC PLAAT/PÕRANDAKÜTTETORUD	30 mm
OSB PLAAT	22 mm
OL. OLEVAD PÕRANDATALAD, VAHEL:	
MIN.VILL	150 mm
TUULETÖKKEPLAAT	13 mm

P-01 (KELDRI KOHAL):

PÕRANDA VIIMISTLUSKIHT	
HÜDROISOLATSIOON NIISKETES RUUMIDES	15-20 mm
TYCROC PLAAT/PÕRANDAKÜTTETORUD	30 mm
OL. OLEV RB PÕRANDAPLAAT	22 mm
JÄIK MIN.VILLA PLAAT	100 mm

RUUMIDE EKSPLIKATSIOON		
NUMBER	NIMETUS	PINDALA
2	Kelder	6.3
3	Kelder	8.6
Kokku:		14.9

